

LEGENDA


-  vodní hladina Hmax
-  vodní hladina
-  stávající vodoteč a hladina
-  stávající rušené objekty
-  lomový kámen+štěrka+dlažba
-  hranice KN
-  odstraňované dřeviny
-  osa řezu
-  nové objekty, úprava terénu
-  stávající porost

PARAMETRY
Stávající stav


Plocha hladiny.....	1 550m ²
Z toho plocha mokřadu.....	350m ²
Plocha zátopy při Hmax.....	1 620m ²
Provozní objem.....	1 060m ³
Retenční objem.....	250m ³
Maximální objem.....	310m ³
Průměrná hloubka.....	0,68m
Kóta provozní hladiny.....	242,92 m n.m.
Kóta max.hladiny.....	243,07 m n.m.
Kóta koruny hráze.....	243,10-244,60 m n.m.
Průměrná mocnost sedimentu.....	0,50m

PARAMETRY
Nový stav

Plocha hladiny.....	1 760m ²
Z toho plocha mokřadu.....	510m ²
Plocha zátopy při Hmax.....	1 970m ²
Provozní objem.....	2 110m ³
Retenční objem.....	1 270m ³
Maximální objem.....	3 380m ³
Průměrná hloubka.....	1,18m
Kóta provozní hladiny.....	243,07 m n.m.
Kóta max.hladiny.....	243,67 m n.m.
Kóta koruny hráze.....	243,87-244,60 m n.m.

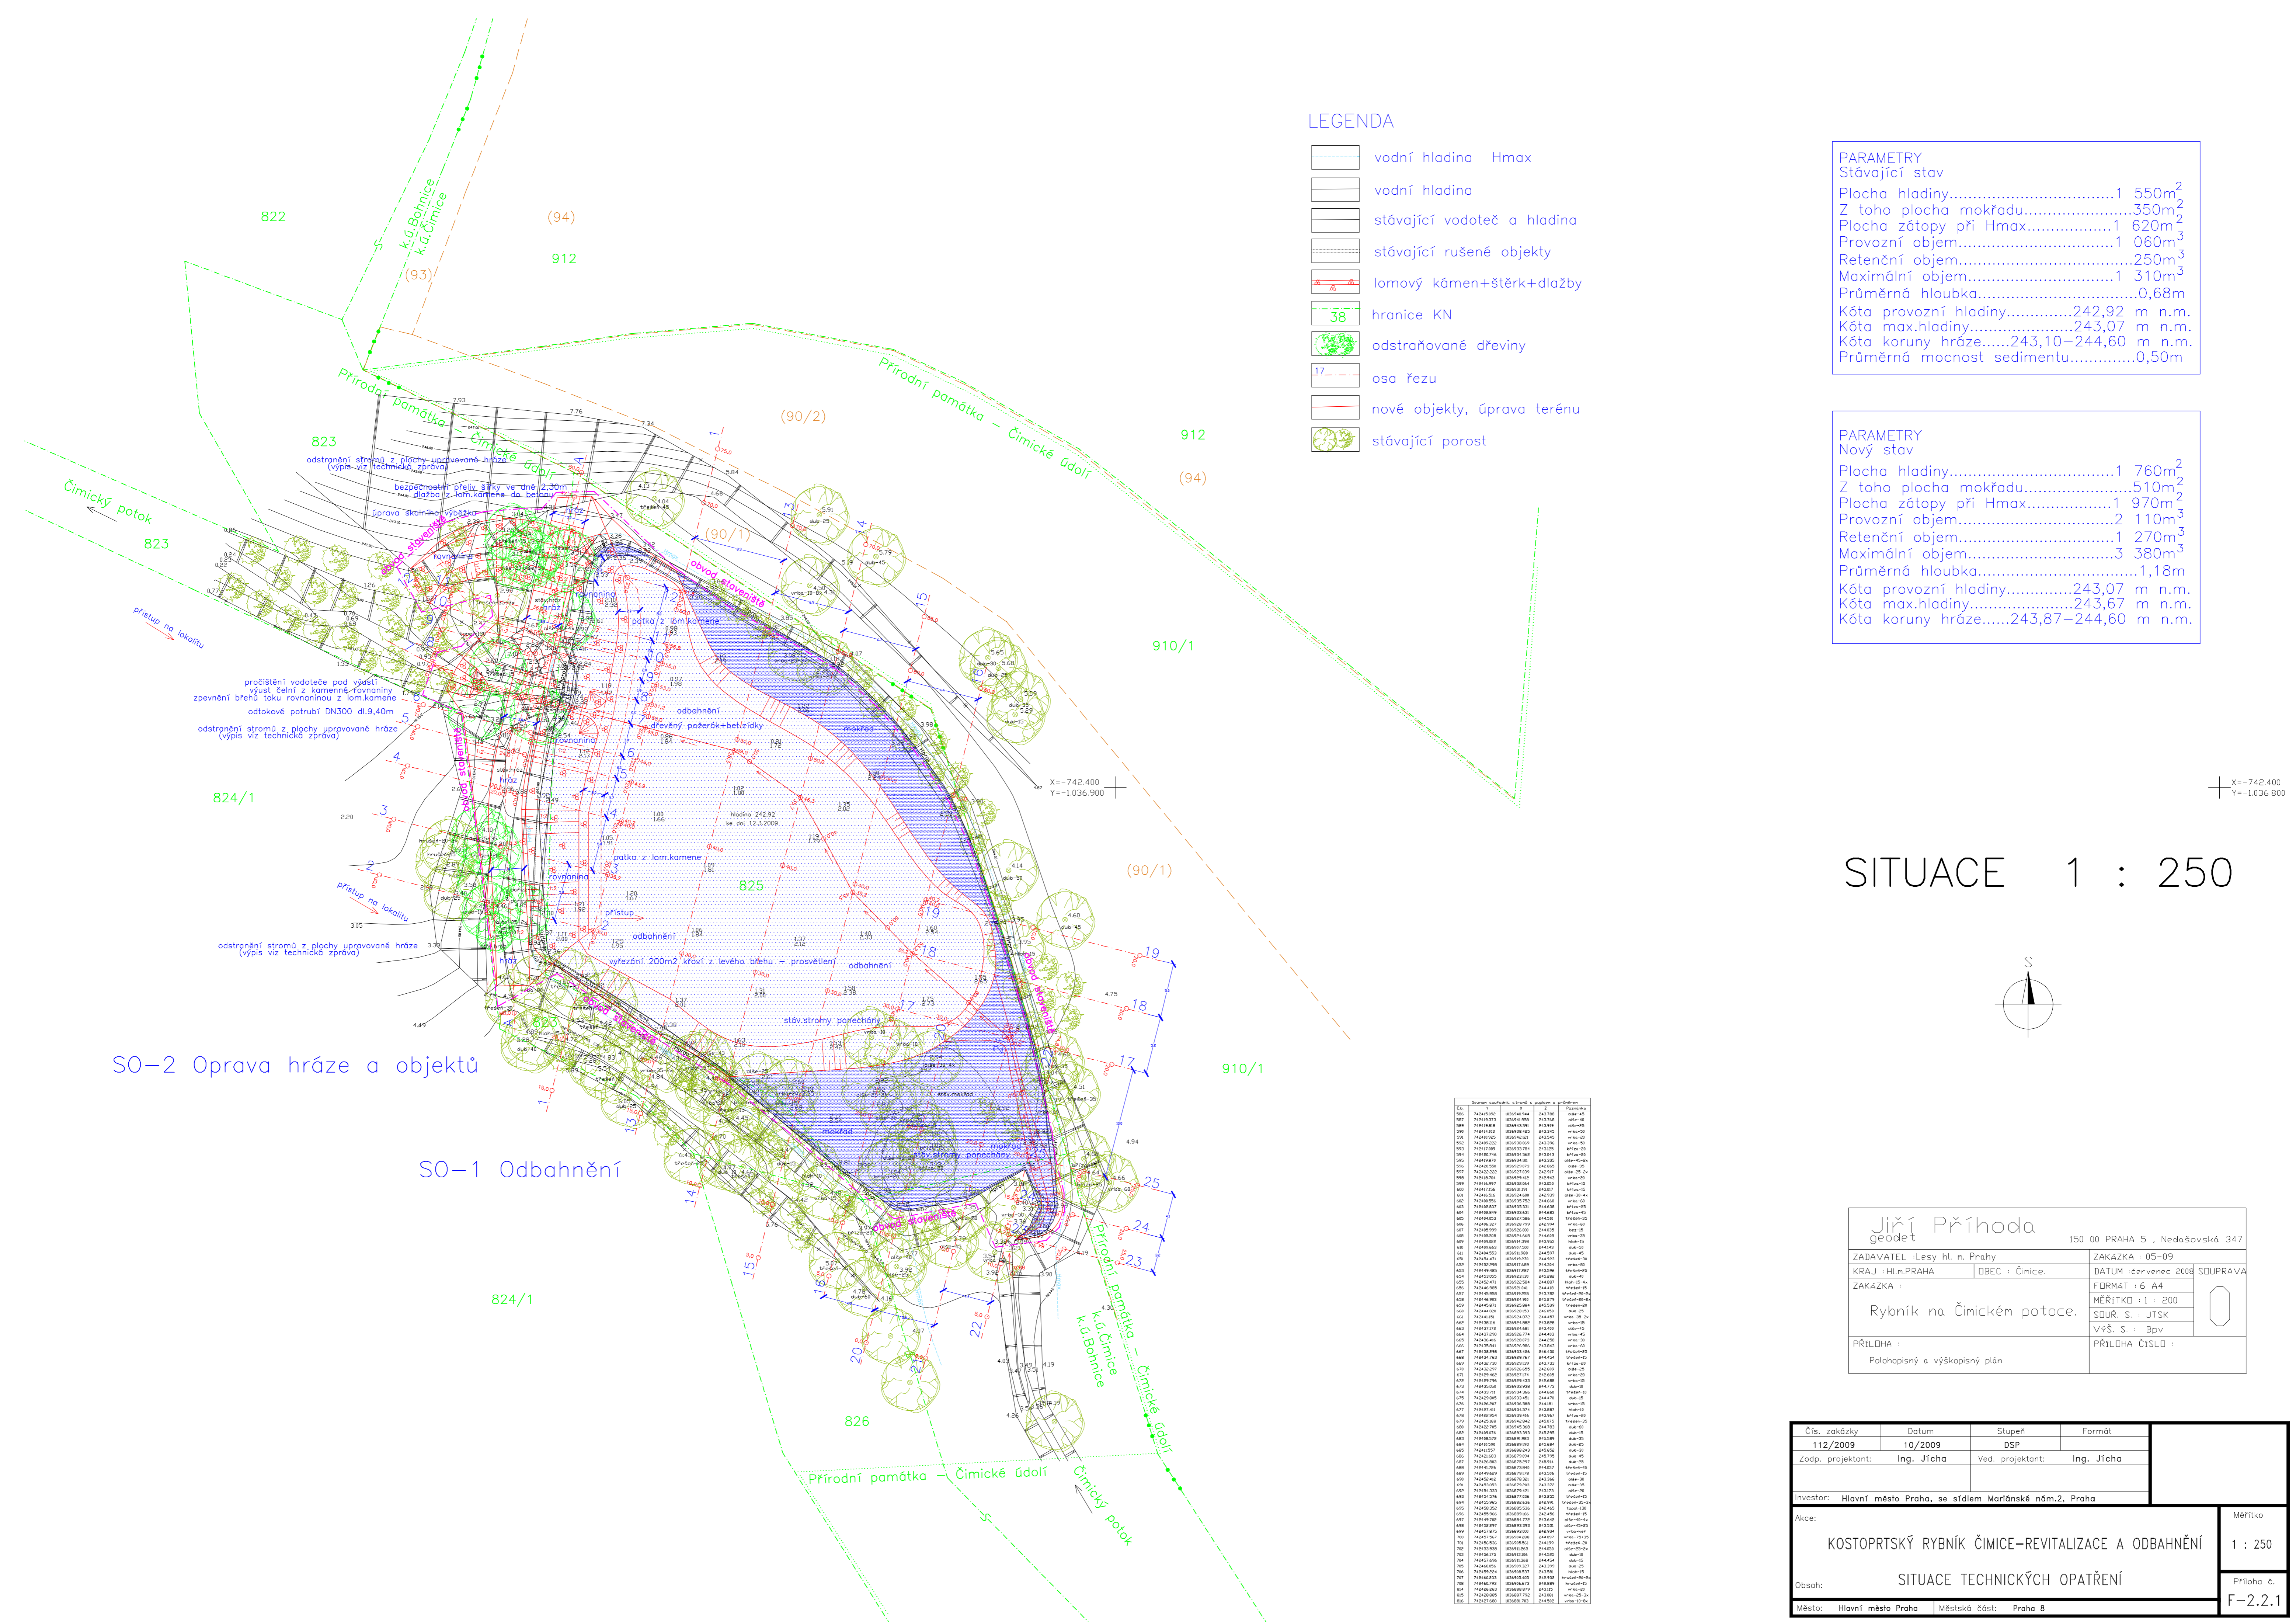

SITUACE 1 : 250

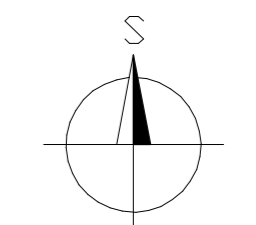

Jiří Přihoda
geodet 150 00 PRAHA 5 , Nedošovská 347

ZADAVATEL : Lesy hl. m. Prahy	ZAKÁZKA : 05-09
KRAJ : Hl.m.PRAHA DBEC : Čimice.	DÁTUM : červenec 2008 SOUPRAVA
ZAKÁZKA :	FORMÁT : 6 A4
Rybník na Čimickém potoce.	MĚŘÍTKO : 1 : 200
	SDUŘ. S. : JTSK
PŘÍLOHA :	Vyř. S. : Bpv
Polohopisný a výškopisný plán	PŘÍLOHA ČÍSLO :

Číslo	Popis	Revize
587	74201373	03/04/04
588	74201374	03/04/04
589	74201375	03/04/04
700	74201486	03/04/04

Čís. zakázky	Datum	Stupeň	Formát
112/2009	10/2009	DSP	A4
Zodp. projektant:	Ing. Jícha	Ved. projektant:	Ing. Jícha
Investor: Hlavní město Praha, se sídlem Mariánské nám.2, Praha			
Akce: KOSTOPRTSKÝ RYBNÍK ČIMICE-REVITALIZACE A ODBAHNĚNÍ			Měřítko: 1 : 250
Obsah: SITUACE TECHNICKÝCH OPATŘENÍ			Příloha č. F-2.2.1
Město: Hlavní město Praha	Městská část: Praha 8		