


PŮDORYS 1.NP - STÁVAJÍCÍ STAV - BOUŘANÉ KONSTRUKCE

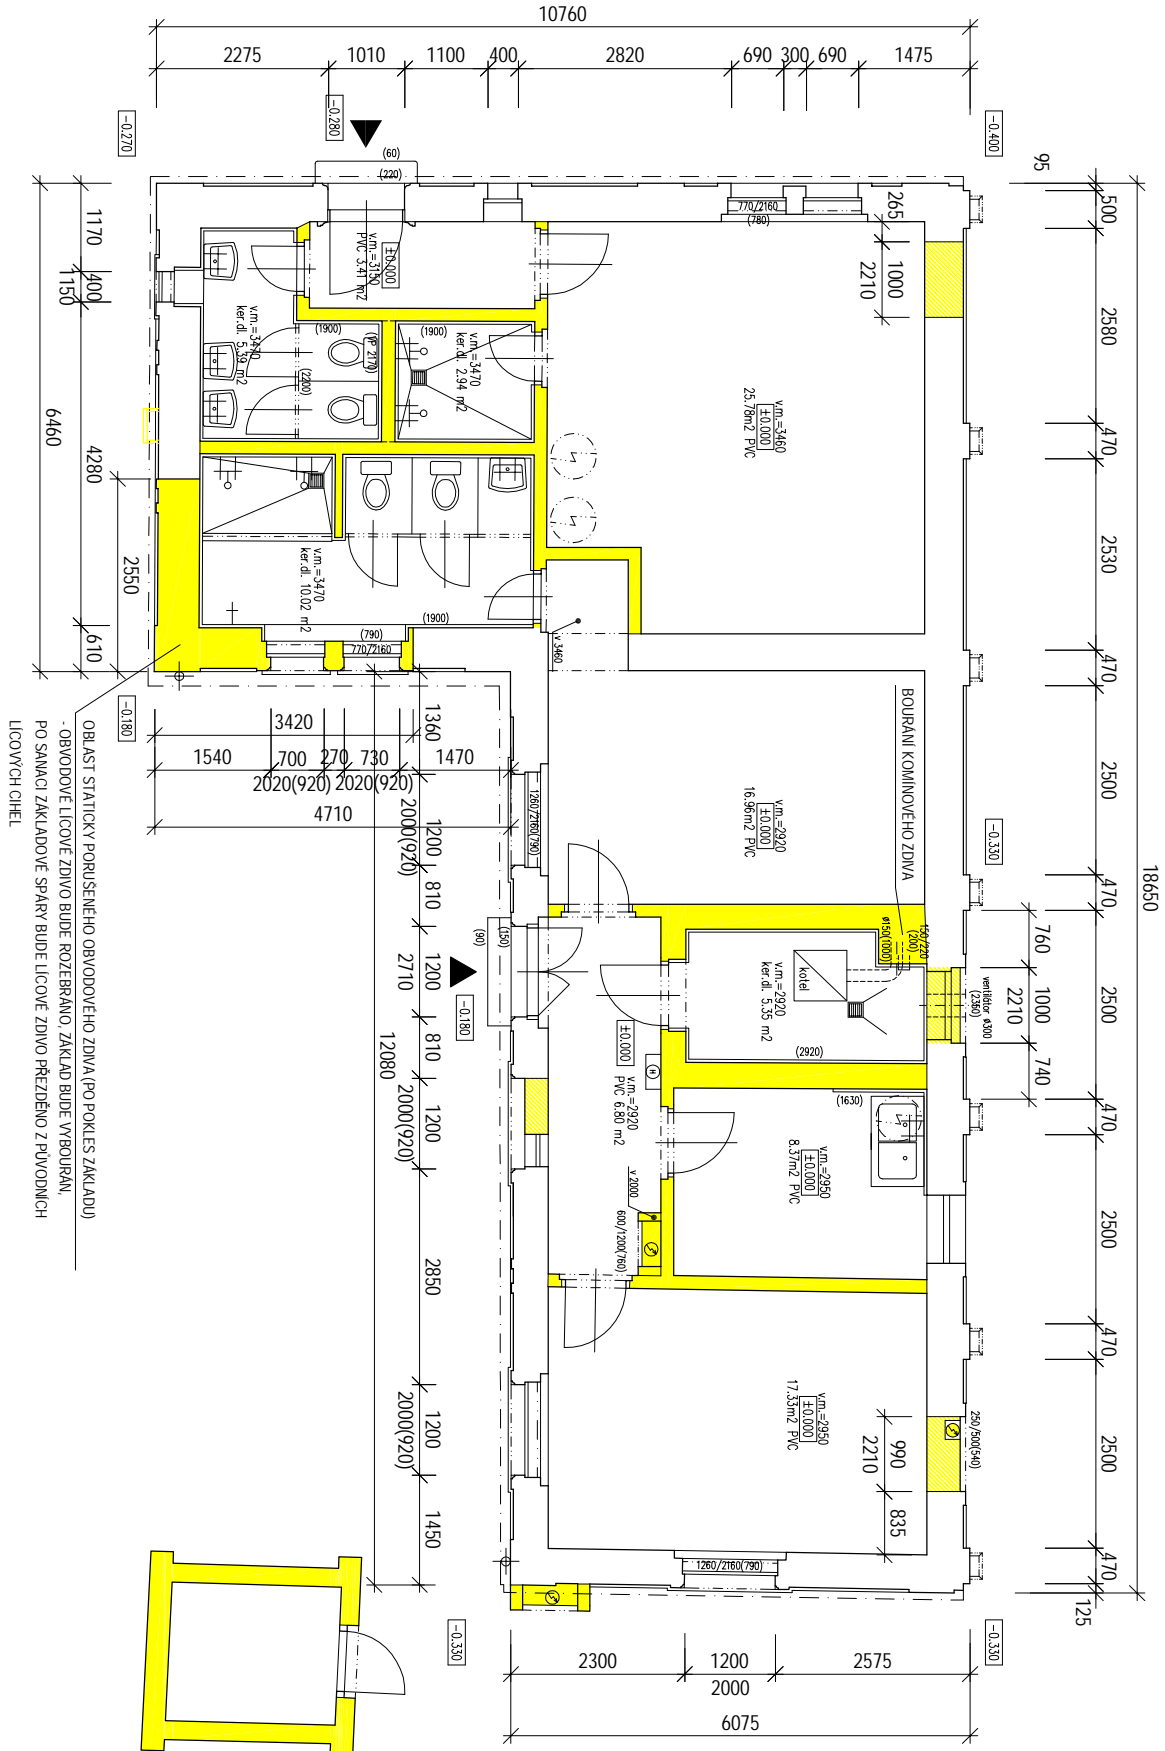


- POZNÁMKA :
- 1) BUDOU VYBOURÁNY STÁVAJÍCÍ ZAŘÍZOVACÍ PŘEDMĚTY, KONSTRUKCE STÁVAJÍCÍCH POHLEDŮ, BUDOU OSEKÁNY VEŠKERÉ VNITŘNÍ OMÍTKY.
 - 2) BUDE VYBOURÁNO SOUVŘVNÍ STŘEŠNÍHO PLÁŠTĚ AŽ NA OCELOVÉ PRVKY I180 VČETNĚ TVAROVEK HURDIS A BETONOVÉ MAZANINY.
 - 3) BUDOU VYBOURÁNY SOUVŘVNÍ KONSTRUKCE STÁVAJÍCÍCH PODLAH AŽ NA UROVNANÝ TERÉN.
 - 4) BUDOU VYBOURÁNY STÁVAJÍCÍ VÝPLNĚ OTVORŮ, ODSTRANĚNÝ OCELOVÉ NÁŘÍZE A DEMONTOVÁN OCELOVÝ ŽEBŘÍK NA STŘECHU.
 - 5) V OBVODOVÉM ZDIVU STÁVAJÍCÍ SEVERNÍ FASÁDY BUDOU VYSEKÁNY DŘÁŽKY PRO NOVÉ PŘEKLADY DVEŘÍ DO OBYTVOVÉHO PROSTORU, PO JEJICH OSAZENÍ BUDE VYBOURÁNO ZDIVO OTVORŮ.
 - 6) V ATKOVÉM ZDIVU BUDE VYBOURÁN PROSTUP PRO VZ-1 PODŘUBÍ.
 - 7) SOKL, NADZAKLADOVÉHO ZDIVA VYCHODNÍ, JIŽNÍ A ZÁPADNÍ FASÁDY BUDE PŘÍSEKÁN PRO ZAPUSTĚNÍ TEPELNÉ ZOLACE.
 - 8) PO PŘELOŽENÍ VEŠKERÝCH SÍTÍ SILNOPROUDU V OKOLÍ OBJEKTU BUDOU V LICOVÉM ZDIVU VYBOURÁNY ZABUDOVANÉ ROZVODNÉ SKŘÍŇE.

- LEGENDA :
- BOUŘANÉ KONSTRUKCE
 - BOUŘANÉ ČÁST ZDIVA

REKONSTRUKCE A DOSTAVBA OBJEKTU
BYLÉ STANICE TRAMVAJE
V KRALOVSKÉ OBOŘE č.p.2
OBČERSTVENÍ A VEŘEJNÉ WC

objednatel:
Hlavní město PRAHA
Odbor ochrany prostředí
Magistrát hl. m. Prahy
Jungmannova 55/29
CZ - 110 00 Praha 1
zaslup@ing.arch.j.milhem@fd.odboru

architekt:
Architektonický atelier
Ing.arch. Jiří Zentel
(Ivan Zentel & Jir Zentel, archteld 117)
Zemědělská 11
CZ - 160 00 Praha 6
Tlf: +420 224 314 507
e-mail: zentel@volny.cz

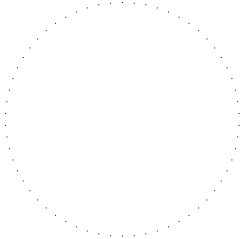

místo stavby:
PRÁHA, Kdošná doba
Praha 7

datum:
08/2006

měřítko:
1:100

služba:
projekt pro provedení stavby

profese:
STAVEBNÍ

projektant:
INTAST, s.r.o.
Ing. Michal Jurek

výkres:
PŮDORYS 1.NP - BOUŘANÉ
KONSTRUKCE

