



Provizorní zastávka "OC Stromovka" (od uzavření Strojnické)

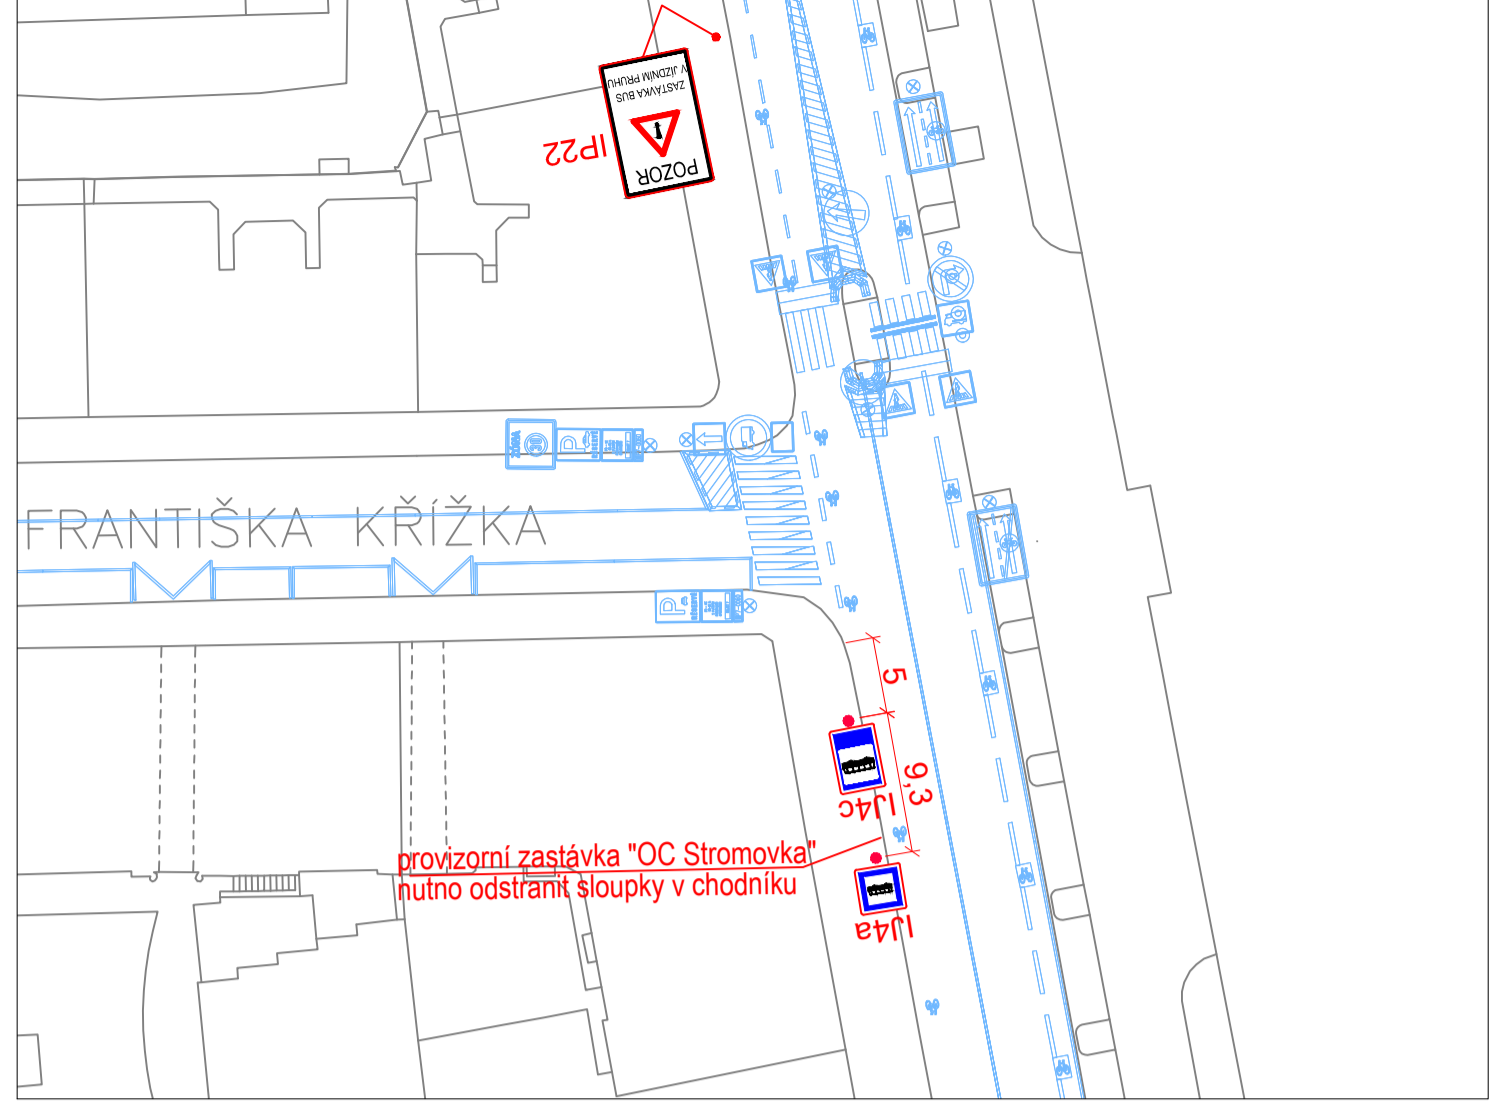

Provizorní zastávka "Malý Berlín"

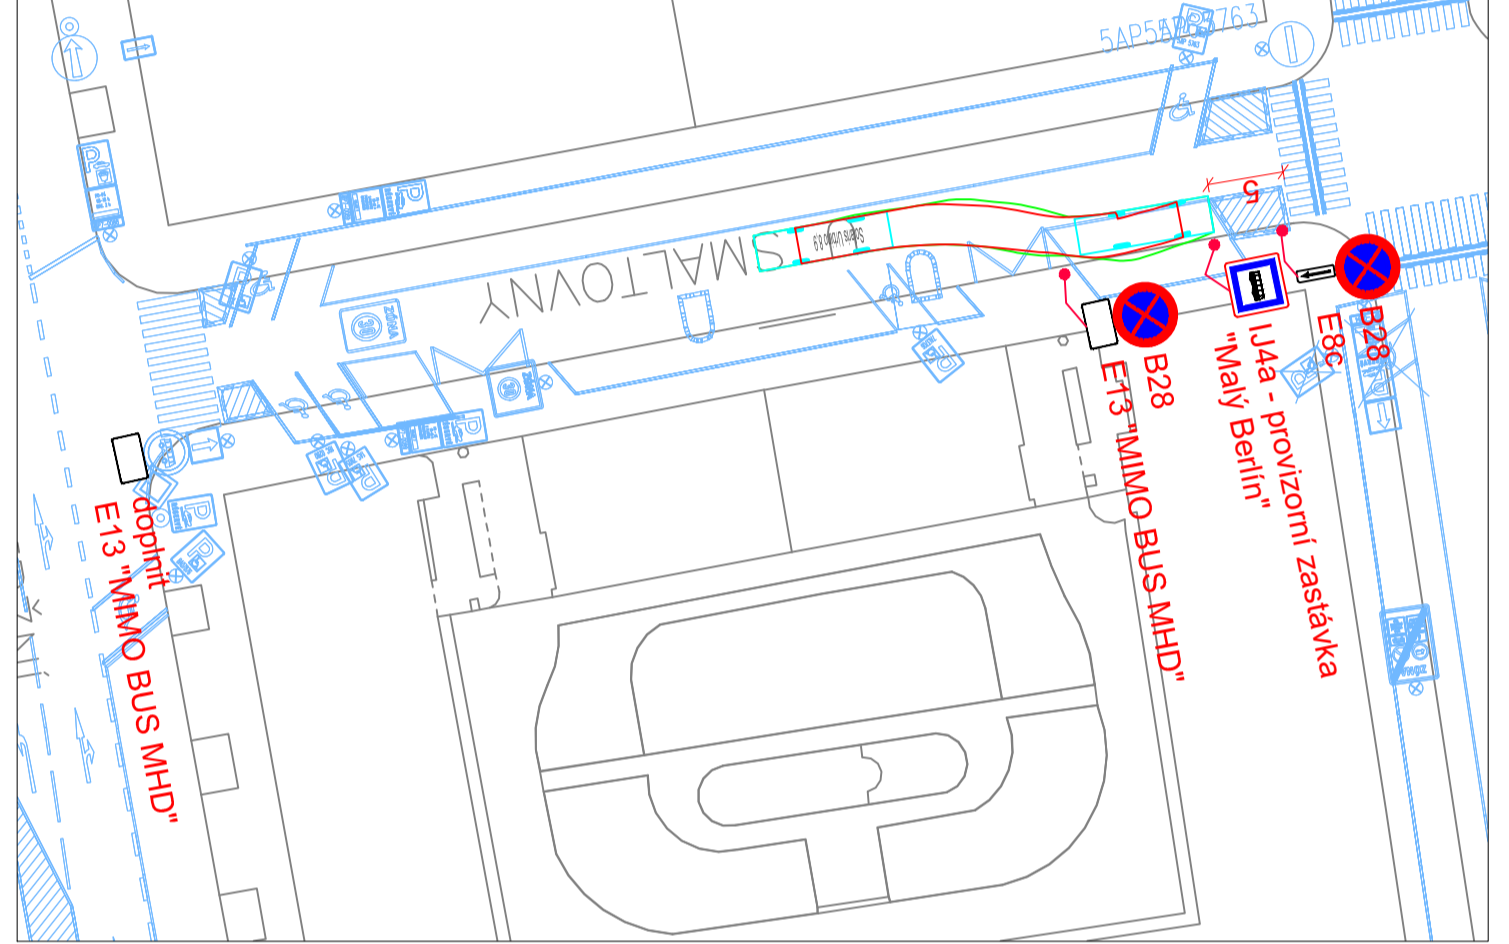

- Legenda:**
- zábor stavby
 - zábor chodníků
pěší průstup vždy zachován posuvným koridorem (dle postupu prací)
 - zábor stavby Správy železnic s.o.
 - pěší trasy / průchod pěších
 - stávající svislé dopravní značení
 - stávající vodorovné dopravní značení
 - zneplatnění dopravního značení
 - provizorní svislé DZ - DPP
 - provizorní svislé DZ - ostatní

Změna: _____	Datum: _____
Provedl: _____	Podpis: _____

Dopravní podnik hlavního města Prahy, a.s. Sokolovská 42/217, 190 00 Praha 9	Inženýrská činnost: METROPROJEKT Praha a.s. Argentinská 1621/36 170 00 Praha 7
--	--

METROPROJEKT Praha a.s. Argentinská 1621/36 170 00 Praha 7 Gen. ředitel: Ing. Vladimír Seidl tel.: +420 296 154 105 www.metroprojekt.cz info@metroprojekt.cz	
--	--

HIP: Ing. Kamil Oráček tel.: 296 154 217 Stupeň: PDPS	Název a účel díla: DUKELSKÝCH HRDINŮ A U VÝSTAVIŠTĚ úsek Strossmayerovo nám.-Bubenská
---	---

Zpracovatelství úprav: tel.: 296 154 247 Vedoucí úprav: Ing. Petr Zobal	Název části díla: Dokumentace objektů a technických a technolog. zařízení TECHNOLOGICKÁ ČÁST D.2.2 Zásady dopravní inženýrských opatření
--	--

Odpovědný projektant: Ing. Petr Vopařil Vypracoval: Ing. Petr Vopařil	Název přílohy: Situace DIO - 2. etapa úsek Veletržní - Strojnická
Start: V20/2045 Datum: 06/2024 Počet listů: 1:500	Datum: 2024-07-29 Měřítko: 1:500 IČO: 07832 01 00 D 02 00 00 00 00

