

TYP STRUKTURY: heterogenní struktura

187 / Na Homoli

SPRÁVNÍ OBLAST

Praha 10, Praha 15

MĚSTSKÁ ČÁST

Praha 10, Praha-Štěrboholy

KATASTRÁLNÍ ÚZEMÍ

Malešice, Štěrboholy

ROZLOHA


27 ha


Z	(04)
ZASTAVITELNOST: zastavitelná stavební	TYP STRUKTURY: heterogenní struktura
/ O	[T]
ZPŮSOB VYUŽITÍ: zastavitelná obytná	MÍRA STABILITY: transformační

CÍLOVÝ CHARAKTER LOKALITY

Naplnit potenciál zastavitelné, transformační, obytné lokality Na Homoli se strukturou heterogenní. Lokalita je součástí krajiny vymezené v ZÚR s názvem Městská krajina Prahy.

Lokalita Na Homoli je vymezena jako lokalita s heterogenní strukturou. Cílem navržených regulativů je určení prostorového uspořádání, vytvoření různorodého města, zajištění prostupné sítě veřejných prostranství, napojení lokality na tramvajovou dopravu prodloužením tratě při jihovýchodní hraně lokality a doplnění komunikačního propojení směrem na východ. V lokalitě se nachází solitérní stavby.

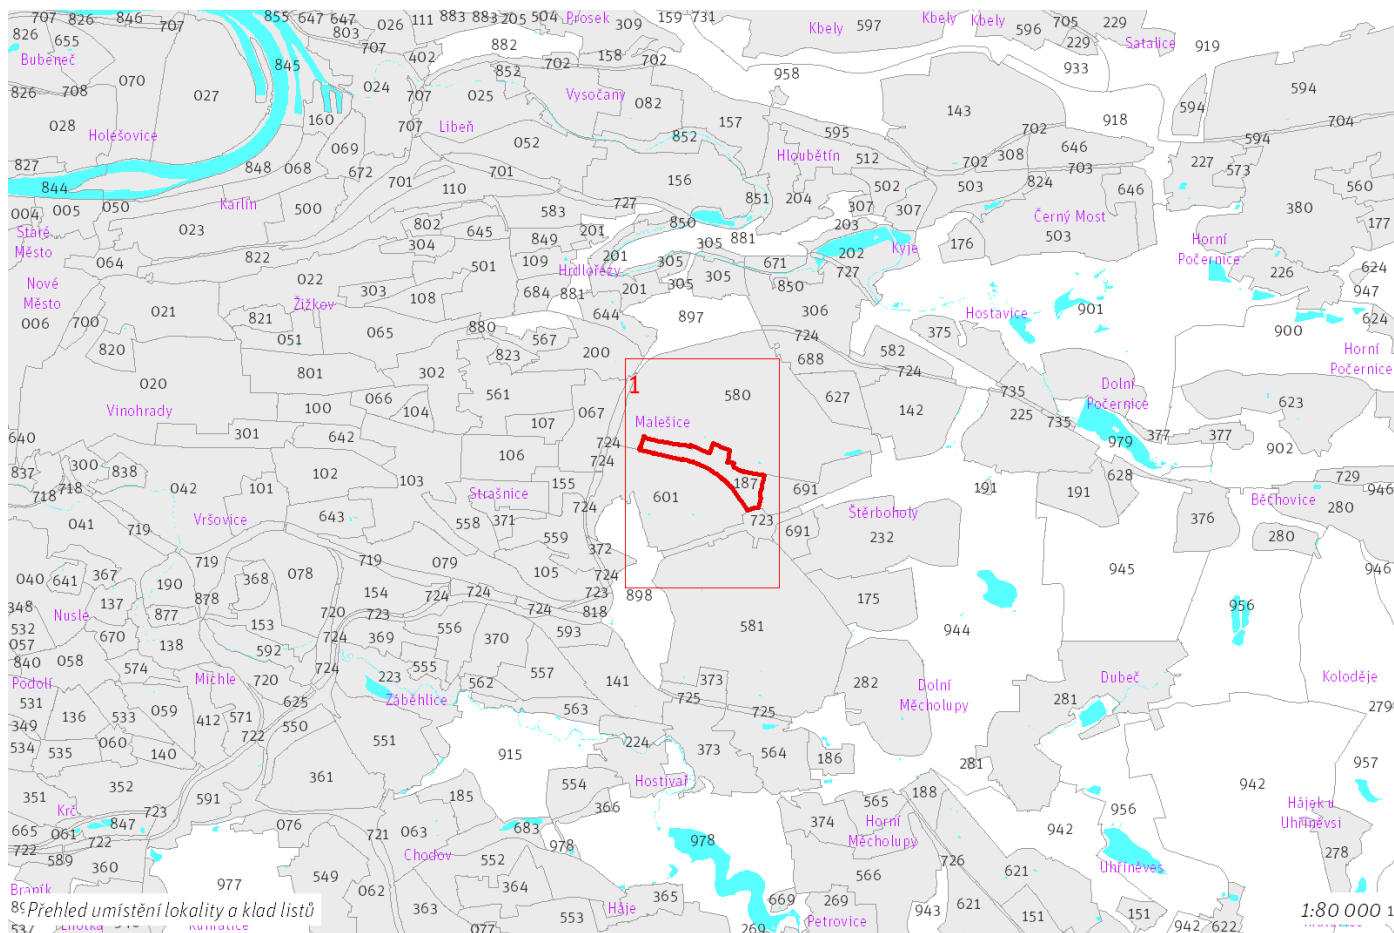

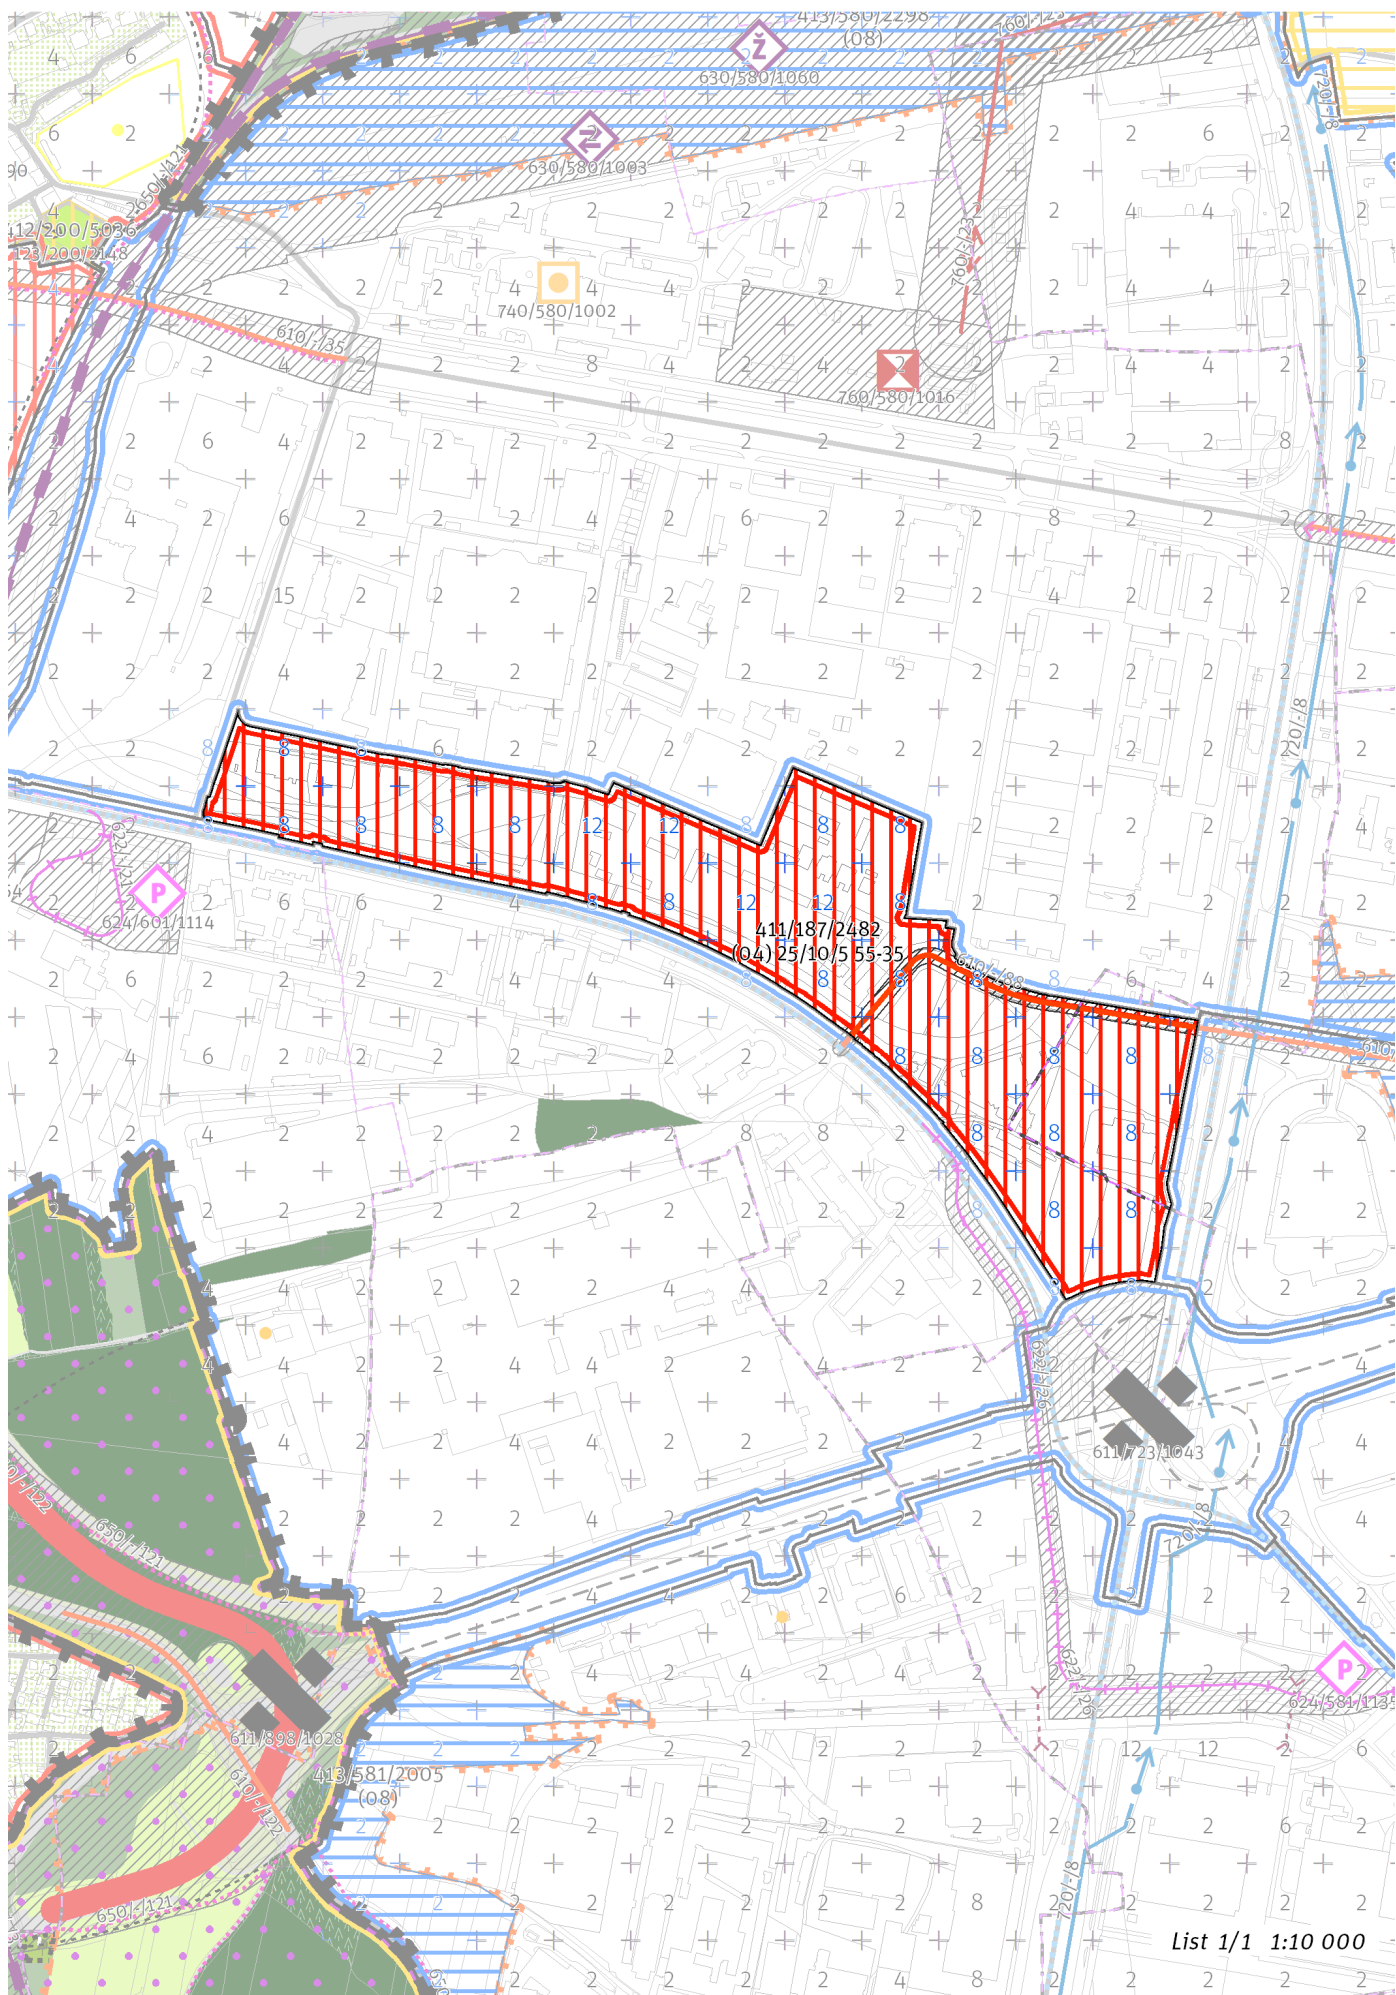

List 1/1 1:10 000

100 / MĚSTSKÁ PŘÍRODA

Individuální regulativy nejsou stanoveny.

200 / VYSTAVĚNÉ PROSTŘEDÍ

-> (04) *Heterogenní struktura, čl. 44*

Individuální regulativy nejsou stanoveny.

300 / VYUŽITÍ ÚZEMÍ

-> *Zastavitelná obytná lokalita, čl. 63*

Individuální regulativy nejsou stanoveny.

400 / STABILITA A MÍRA VYUŽITÍ ÚZEMÍ

-> *Typy stability lokalit, čl. 69*

Zastavitelné transformační a rozvojové plochy nových struktur

Transformační plocha **411/187/2482** o rozloze 274341 m²

Typ struktury: heterogenní struktura

Způsob využití: obytná

Minimální podíl uličních prostranství UP_{min} : 25%

Minimální podíl městských parků PP_{min} : 10%

Maximální podíl veřejných prostranství VP_{max} : 50%

Minimální podíl občanské vybavenosti OV_{min} : 5%

Koeficient zastavění stavebního bloku ZB :

ZB_M : 65% (pro malé bloky do 2 000 m² včetně)

ZB_{S1} : 55%

ZB_S : $[ZB_V + (ZB_{S1} - ZB_V) \times (12\ 000 - \text{plocha bloku}) / 10\ 000]$ (pro střední bloky nad 2 000 m² do 12 000 m² včetně)

ZB_V : 35% (pro velké bloky nad 12 000 m²)

ZB_N : 40% (pro neznámý blok)

-> *Míra využití území k zastavění pro transformační a rozvojové plochy nových struktur, čl. 77*

500 / KRAJINNÁ INFRASTRUKTURA

Individuální regulativy nejsou stanoveny.

600 / DOPRAVNÍ INFRASTRUKTURA

Systém pozemních komunikací

610/-/88 Komunikační propojení U Stavoservisu (Černokostecká - Průmyslová) – návrh

-> *Systém pozemních komunikací, čl. 118 - 120*

700 / TECHNICKÁ INFRASTRUKTURA

Individuální regulativy nejsou stanoveny.

800 / VEŘEJNÁ VYBAVENOST

Individuální regulativy nejsou stanoveny.

900 / VEŘEJNÝ ZÁJEM

Veřejně prospěšné stavby dopravní infrastruktury

910-610/-/88 Komunikační propojení U Stavoservisu (Černokostecká - Průmyslová)

Stavby a opatření k zajišťování obrany a bezpečnosti státu

931-931/-/26 Stavby a opatření k zajišťování obrany a bezpečnosti státu

-> *Veřejně prospěšné stavby, veřejně prospěšná opatření, stavby a opatření k zajišťování obrany a bezpečnosti státu a plochy asanací, čl. 150 - 151*

Navrhané veřejně prospěšné stavby, veřejně prospěšná opatření, stavby a opatření k zajišťování obrany a bezpečnosti státu jsou vymezeny v grafické části ve výkrese Z 04.