

# 819 / Zámek Ctěnice

**SPRÁVNÍ OBVOD**

Praha 19

**MĚSTSKÁ ČÁST**

Praha-Vinoř

**KATASTRÁLNÍ ÚZEMÍ**

Vinoř

**ROZLOHA**


8 ha


<b>zN</b>	<b>(11)</b>
ZASTAVITELNOST: zastavitelná nestavební	TYP STRUKTURY: parkový areál
<b>/ R</b>	<b>[ S ]</b>
ZPŮSOB VYUŽITÍ: zastavitelná rekreační	MÍRA STABILITY: stabilizovaná

**CÍLOVÝ CHARAKTER LOKALITY**

**Dotvořit a posilovat cílový charakter zastavitelné nestavební, stabilizované, rekreační lokality občanské vybavenosti Zámek Ctěnice se strukturou parkového areálu. Lokalita je součástí krajiny vymezené v ZÚR s názvem Krajina Čakovické tabule.**

V lokalitě je nutné chránit dochovaný charakter původního historického sídla. Cílem navržených regulativů je zachovat parkový charakter a prostupnost, resp. přístupnost areálu barokního zámku Ctěnice se zahradou. Součástí lokality je několik budov – budova zámku, hospodářské budovy, kočárovna (dnes jízdárna s přilehlou venkovní ohradou), drábovna, špejchar a sýpka. Součástí lokality je zámecká zahrada s rybníkem. Park je komponován na podélnou osu s ovocnou alejí. V severovýchodní části areálu je zahradnictví.

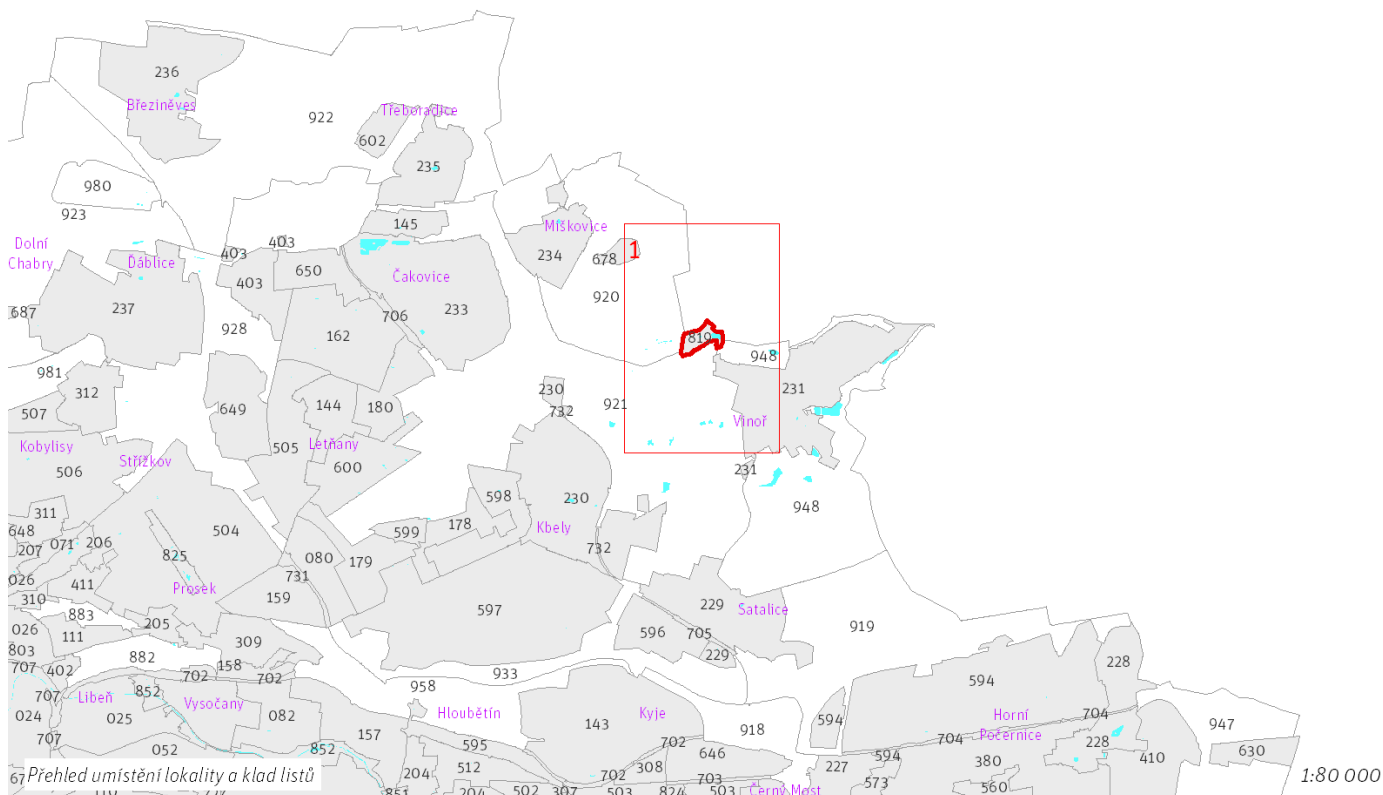

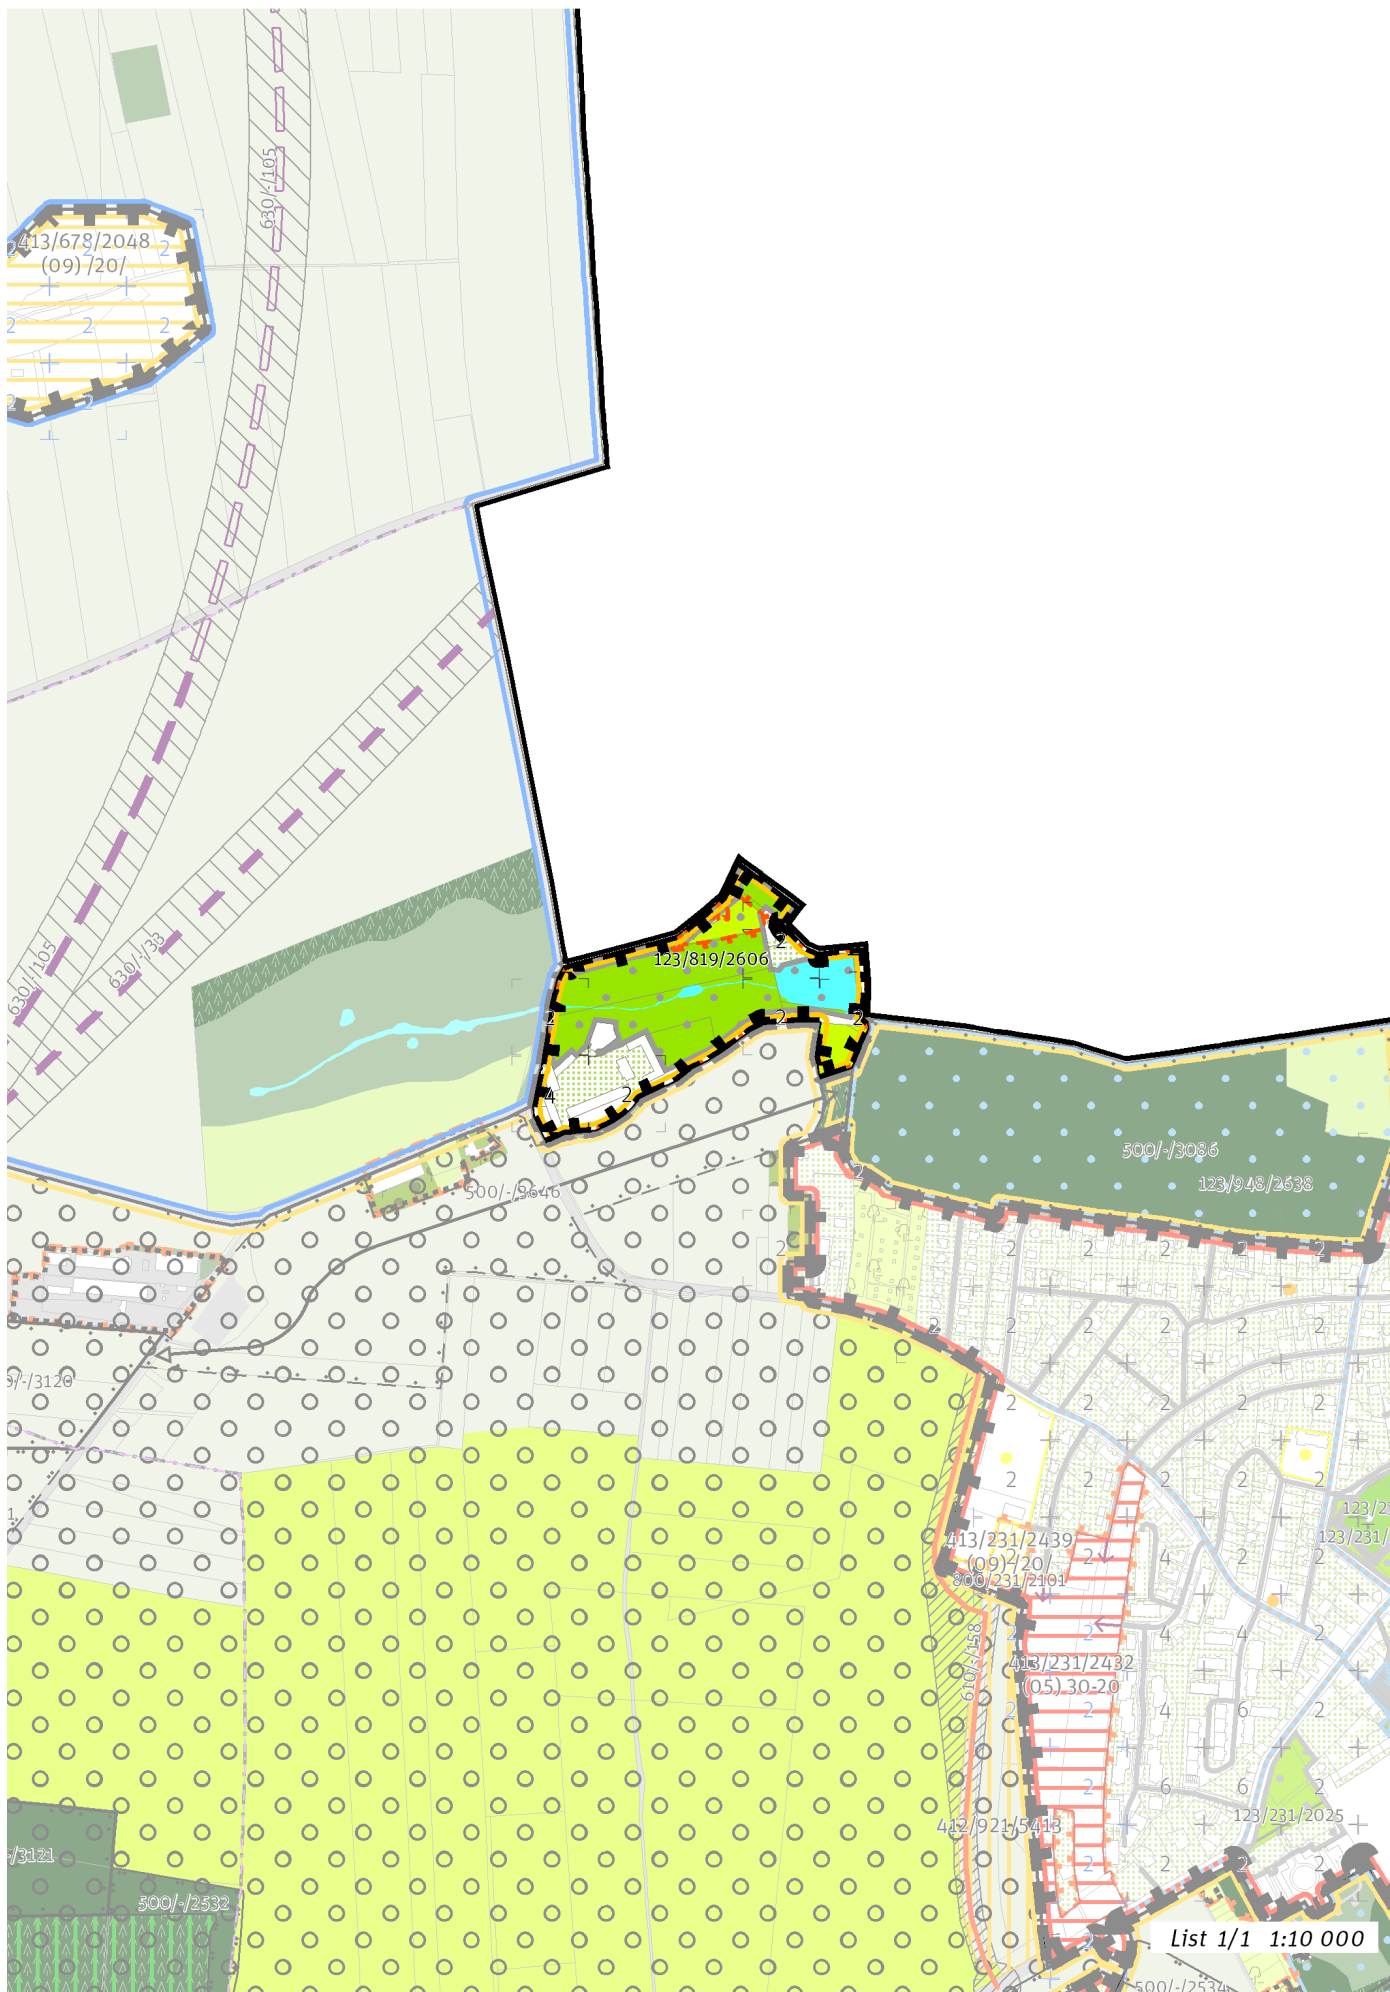

List 1/1 1:10 000

---

## **100 / MĚSTSKÁ PŘÍRODA**

-> *(11) Parkový areál, čl. 51*

### **Městské parky**

123/819/2606 Zámecký park Ctěnice - místní park

V městském parku je ustanovení dle čl. 90 odst. (2) až (6) přípustné pouze v souladu s jeho kulturní hodnotou a chráněnou kompozicí.

-> *Městský park, čl. 84*

-> *Hierarchie městských parků, čl. 85*

---

## **200 / VYSTAVĚNÉ PROSTŘEDÍ**

Individuální regulativy nejsou stanoveny.

---

## **300 / VYUŽITÍ ÚZEMÍ**

-> *Zastavitelná rekreační lokalita, čl. 64*

Individuální regulativy nejsou stanoveny.

---

## **400 / STABILITA A MÍRA VYUŽITÍ ÚZEMÍ**

-> *Typy stability lokalit, čl. 69*

Individuální regulativy nejsou stanoveny.

---

## **500 / KRAJINNÁ INFRASTRUKTURA**

Individuální regulativy nejsou stanoveny.

---

## **600 / DOPRAVNÍ INFRASTRUKTURA**

Individuální regulativy nejsou stanoveny.

---

## **700 / TECHNICKÁ INFRASTRUKTURA**

Individuální regulativy nejsou stanoveny.

---

## **800 / VEŘEJNÁ VYBAVENOST**

Lokalita je vymezena jako lokalita občanské vybavenosti.

-> *Lokality veřejné vybavenosti, čl. 145*

Individuální regulativy nejsou stanoveny.

---

## **900 / VEŘEJNÝ ZÁJEM**

Individuální regulativy nejsou stanoveny.

---