

# 979 / Rokytká u Dolních Počernic

## SPRÁVNÍ OBVOD

Praha 14

## MĚSTSKÁ ČÁST

Praha-Dolní Počernice

## KATASTRÁLNÍ ÚZEMÍ

Dolní Počernice

## ROZLOHA


56 ha




## CÍLOVÝ CHARAKTER LOKALITY

Chránit a posilovat cílový charakter nezastavitelné, stabilizované, rekreační lokality Rokytká u Dolních Počernic se strukturou krajiny výrazných údolí. Lokalita je součástí krajiny vymezené v ZÚR s názvem Krajina Úvalské plošiny.

Nezastavitelná stabilizovaná rekreační lokalita Rokytká u Dolních Počernic je vymezena ve východní části Prahy. Cílem vymezení je zachovat strukturu krajiny výrazných údolí představující krajinu s vysokou dynamikou reliéfu a zachovat a posílit její vysoké přírodní a krajinné hodnoty, které ve svých vnějších projevech spoluutvářejí obraz města Prahy a které poskytují vysoce atraktivní prostředí pro rekreaci a sport pod širým nebem, při vzájemném respektování požadavků na ochranu přírody, rozvoj rekreace i lesní hospodaření. K tomu je žádoucí zachovat převážně lesnatý charakter území, zároveň však cílenými zásahy chránit biodiverzitu v nelesních částech, posílit rekreační infrastrukturu a zajistit odpovídající propustnost zejména lesní krajinou. Vysoký rekreační význam daný polohou, vodní plochou a zámeckým parkem je žádoucí dále rozvíjet.

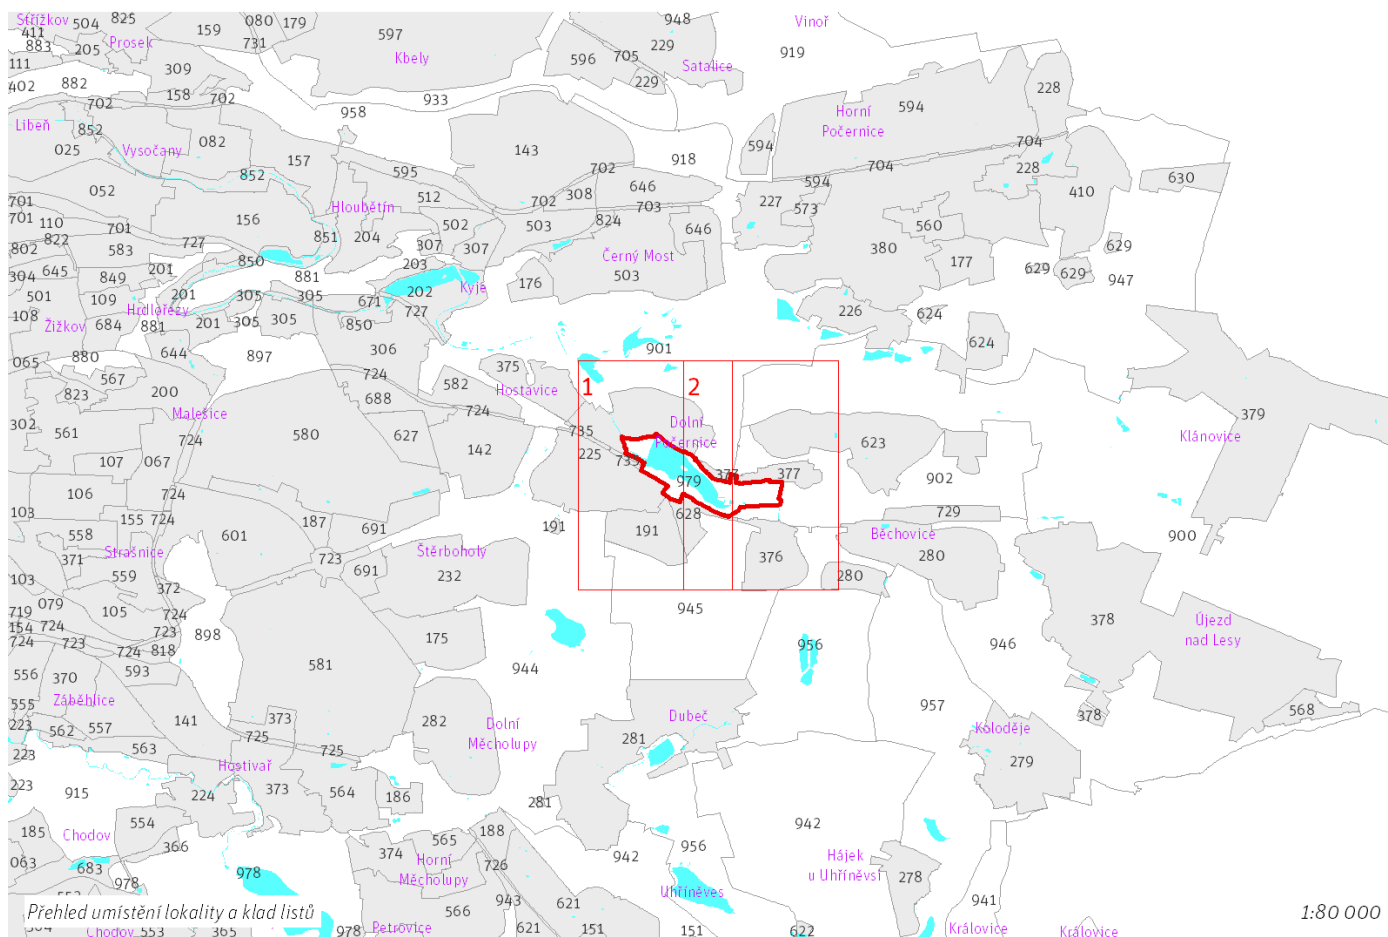

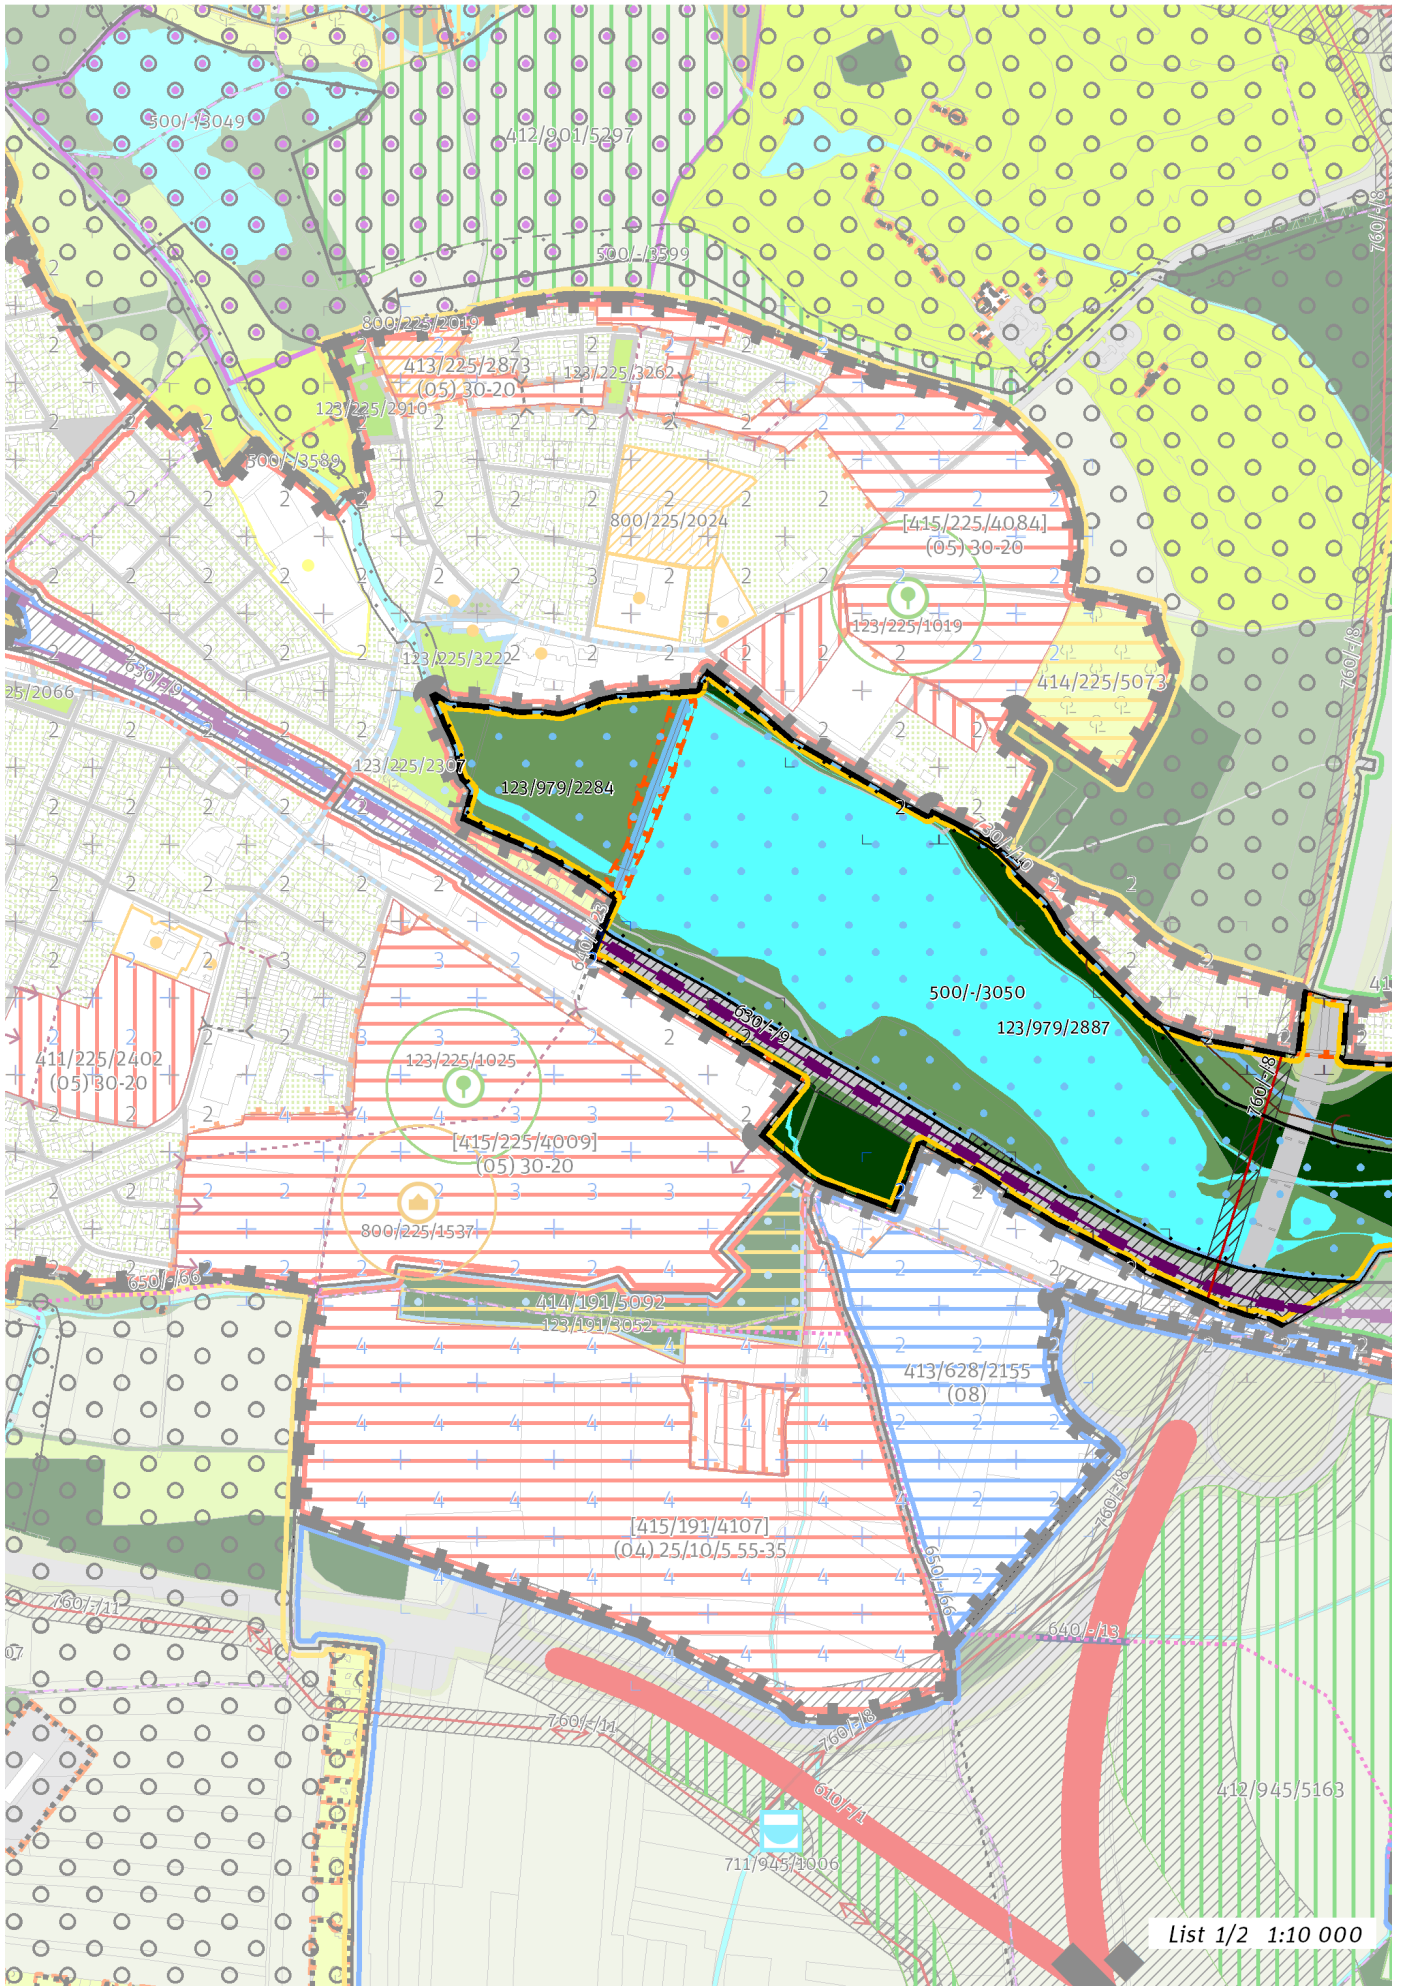

List 1/2 1:10 000





## **100 / OTEVŘENÁ KRAJINA**

-> *(19) Krajina výrazných údolí, čl. 59*

### **Krajinné parky**

123/979/2284 Štěpnice zámeckého parku - lokální park

123/979/2887 Okolí Počernického rybníka - lokální park

-> *Krajinné rozhraní a krajinný park, čl. 109*

---

## **200 / VYSTAVĚNÉ PROSTŘEDÍ**

Individuální regulativy nejsou stanoveny.

---

## **300 / VYUŽITÍ ÚZEMÍ**

-> *Nezastavitelná rekreační lokalita, čl. 65*

Individuální regulativy nejsou stanoveny.

---

## **400 / STABILITA A MÍRA VYUŽITÍ ÚZEMÍ**

-> *Typy stability lokalit, čl. 69*

Individuální regulativy nejsou stanoveny.

---

## **500 / KRAJINNÁ INFRASTRUKTURA**

### **Skladebné části ÚSES**

500/-/3050 LBC Počernický rybník – v přesných hranicích

500/-/3589 LBK Rokytka – v přesných hranicích

-> *Územní systém ekologické stability, čl. 113 - 116*

---

## **600 / DOPRAVNÍ INFRASTRUKTURA**

### **Železniční doprava**

630/-/104 Východní vstup Rychlého spojení – územní rezerva

630/-/9 Železniční trať Praha – Kolín – návrh

-> *Železniční doprava, čl. 126*

### **Bezmotorová doprava**

640/-/23 Propojení přes trať Praha-Kolín u Poč. rybníka – návrh

-> *Bezmotorová doprava, čl. 127 - 128*

---

## **700 / TECHNICKÁ INFRASTRUKTURA**

### **Odkanalizování území**

730/-/10 Sběrač H, kanalizace splašková gravitační, prodloužení – návrh

-> *Odkanalizování území, čl. 136*

### **Zásobování elektrickou energií**

760/-/8 Nadzemní elektrické vedení 110 kV Transformační stanice Horní Počernice, připojení – návrh

-> *Zásobování elektrickou energií, čl. 139*

---

## **800 / VEŘEJNÁ VYBAVENOST**

Individuální regulativy nejsou stanoveny.

---

## **900 / VEŘEJNÝ ZÁJEM**

### **Veřejně prospěšné stavby dopravní infrastruktury**

910-630/-/9 Železniční trať Praha – Kolín

### **Veřejně prospěšné stavby technické infrastruktury**

910-730/-/10 Sběrač H, kanalizace splašková gravitační, prodloužení

910-760/-/8 Nadzemní elektrické vedení 110 kV Transformační stanice Horní Počernice, připojení

*-> Veřejně prospěšné stavby, veřejně prospěšná opatření, stavby a opatření k zajišťování obrany a bezpečnost státu a plochy asanací, čl. 150 - 151*

Navrhované veřejně prospěšné stavby, veřejně prospěšná opatření, stavby a opatření k zajišťování obrany a bezpečnost státu jsou vymezeny v grafické části ve výkrese Z 04.

---