



PODÉLNÝ ŘEZ VÝSADBOVÝM PROSTOREM - TECHNOLOGIE ZALOŽENÍ, M 1:10

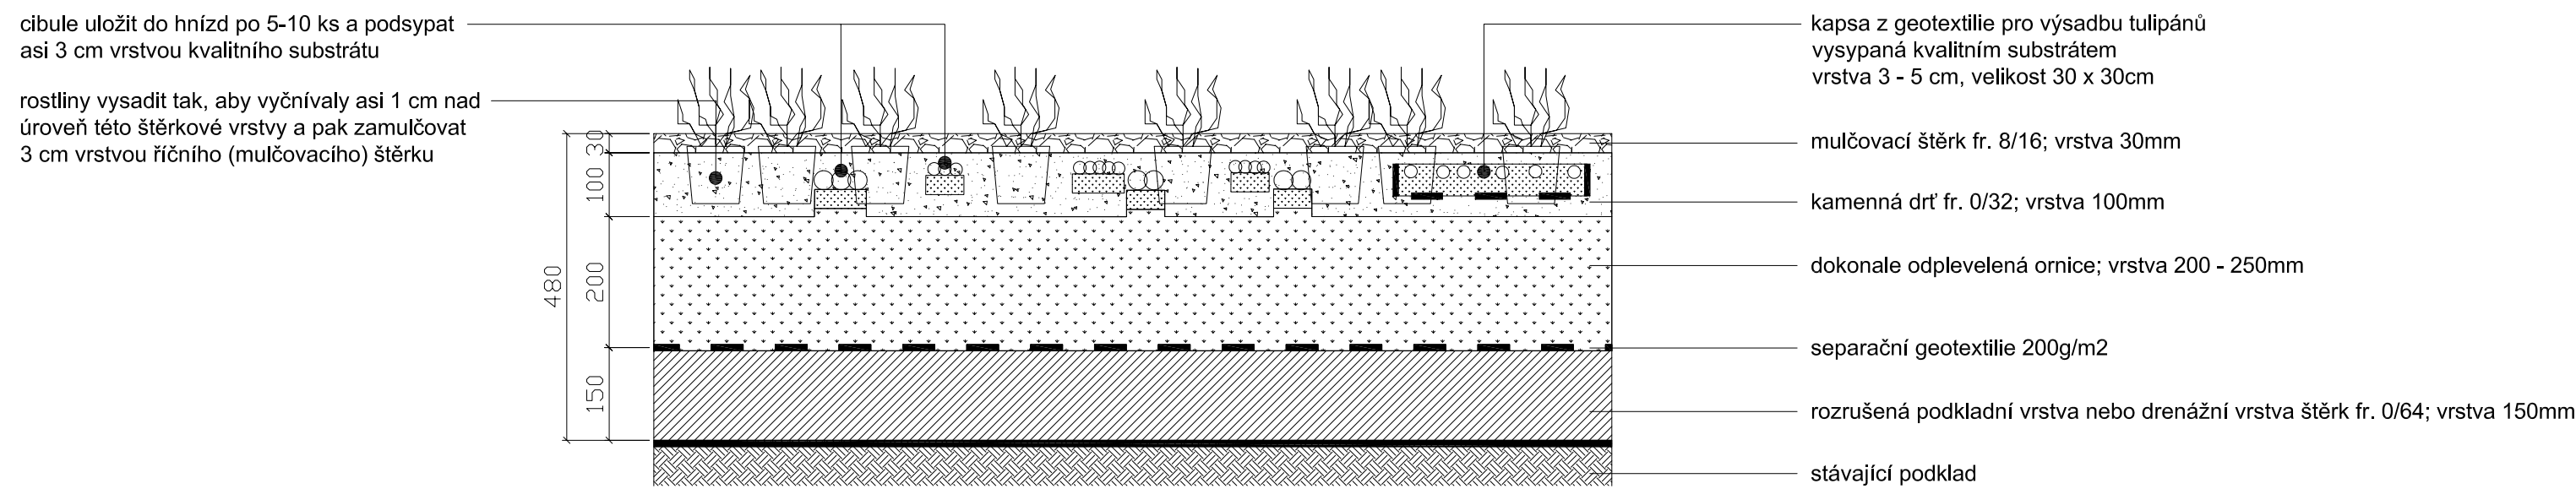

PŘÍČNÝ ŘEZ VÝSADBOVÝM PROSTOREM V MÍSTĚ INFO PANELU, M 1:20

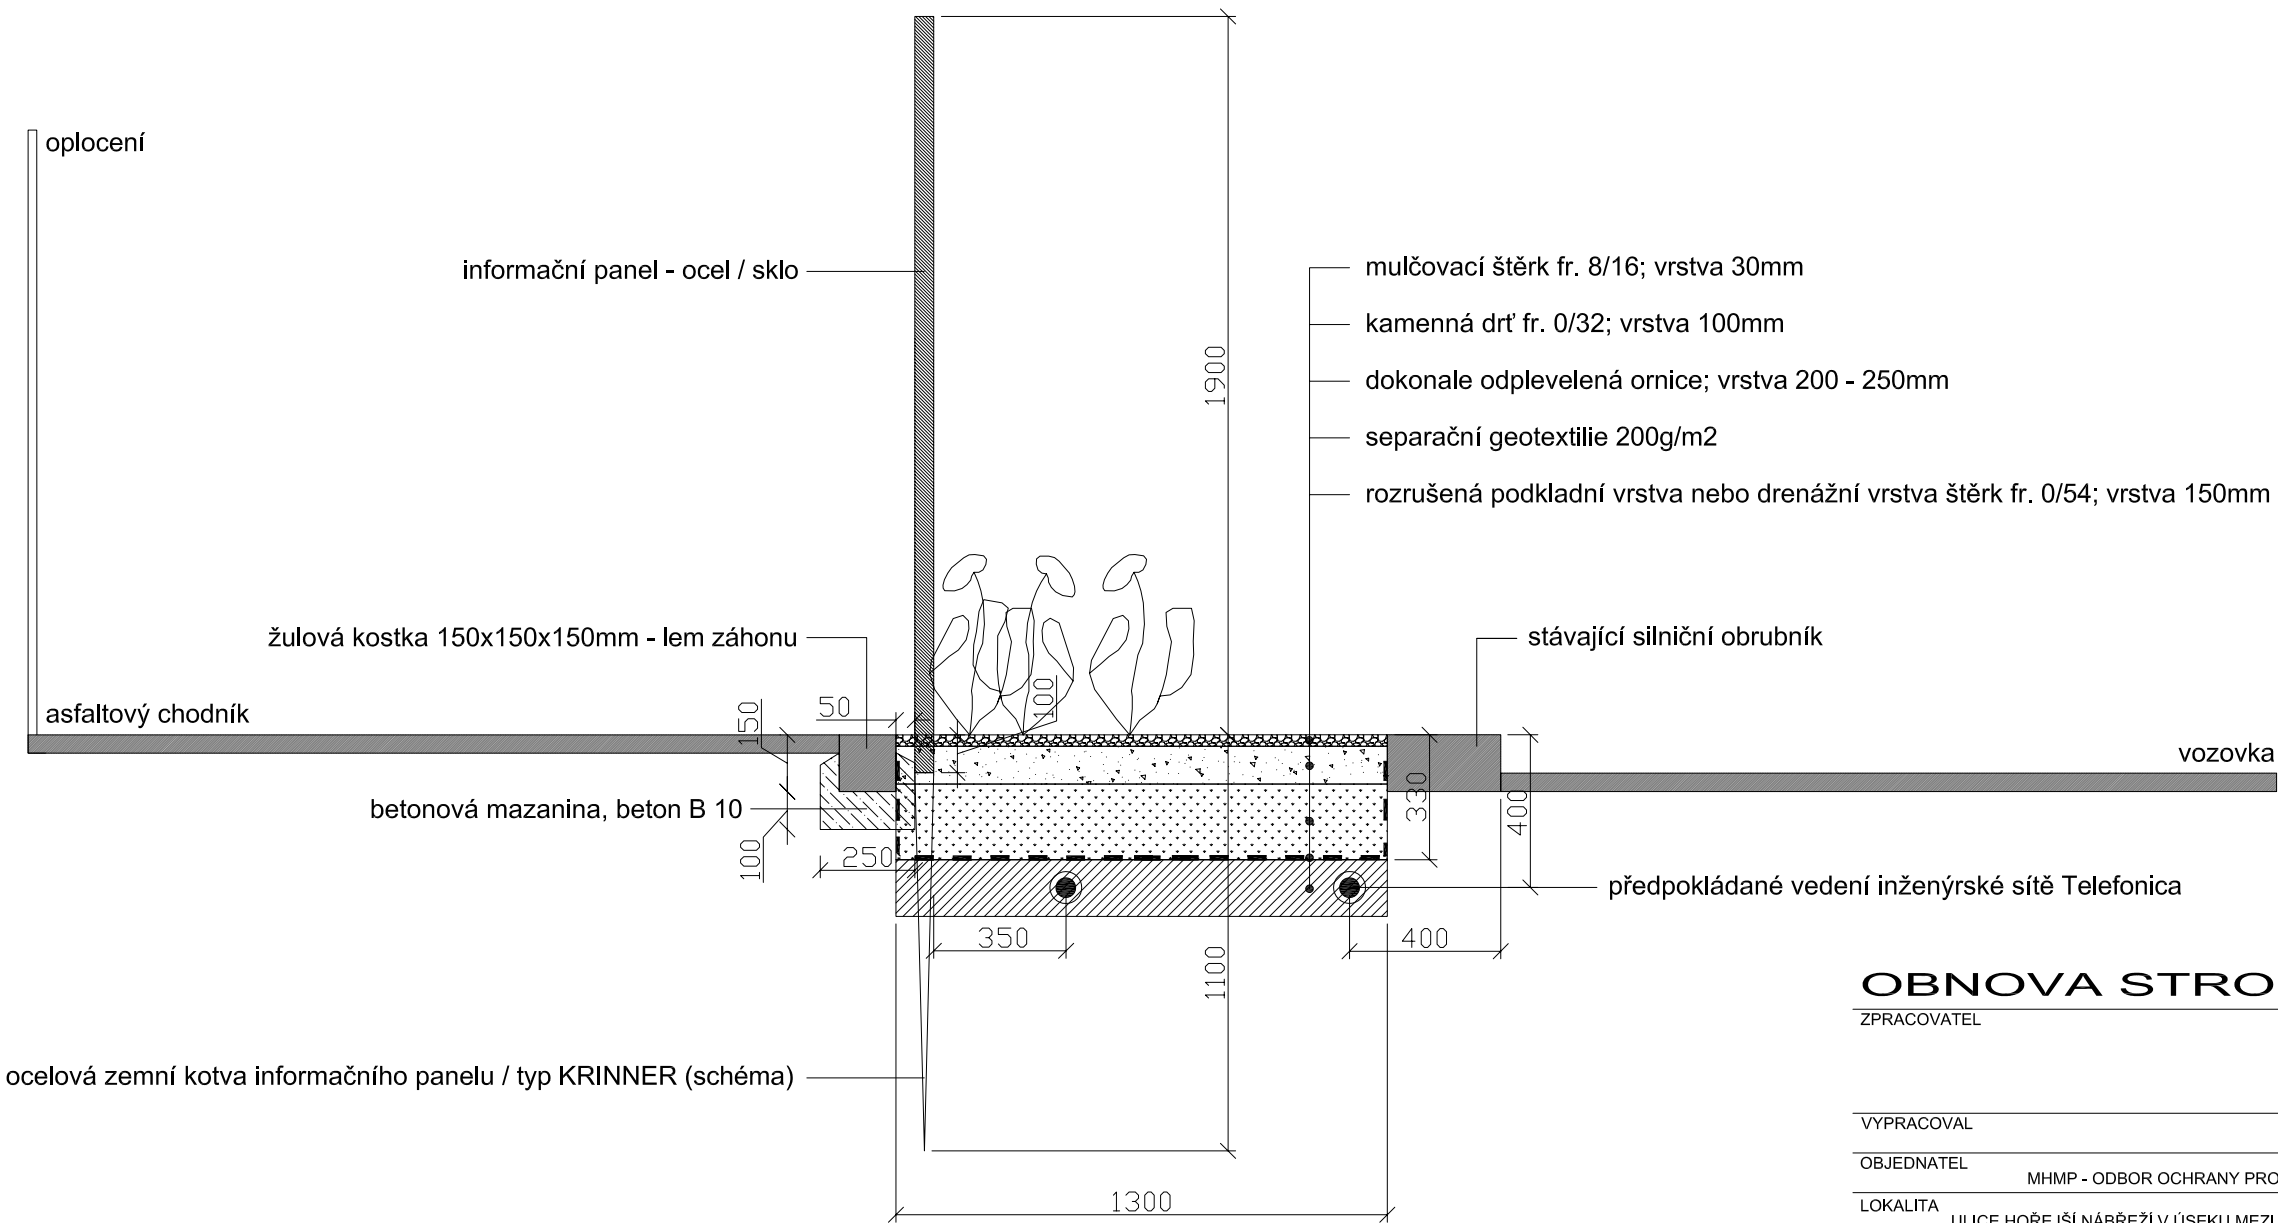

OBNOVA STROMOŘADÍ HOŘEJŠÍ NÁBŘEŽÍ

ZPRACOVATEL	a05 BRUSELSKÁ 14, 120 00 PRAHA 2 T: 222 524 238 E: a05@a05.cz	<div><div>ateliér zahradní a krajinné architektury</div></div>	
VYPRACOVAL	ING. ALEŠ STEINER	FORMÁT	1 x A3
OBJEDNATEL	MHMP - ODBOR OCHRANY PROSTŘEDÍ, JUNGMANOVA 35, 110 00 PRAHA 1	DATUM	8/2007
LOKALITA	ULICE HOŘEJŠÍ NÁBŘEŽÍ V ÚSEKU MEZI UL. NA VALENTINCE A VLTAVSKÁ, PRAHA 5	STUPEŇ PD	DPS
OBSAH	PŘÍČNÝ A PODÉLNÝ ŘEZ - TECHNOLOGIE ZALOŽENÍ	MĚŘITKO	1:10, 1:20
NÁZEV VÝKRESU	ŘEZ VÝSADBOVÝM PROSTOREM	ČÍSLO VÝKRESU	