

LEGENDA

Rozdělení stromů podle sadovnické hodnoty

- 5


Dřeviny absolutně zdravé, dokonale zavěšené, typického tvaru a vzhledu, s dlouhodobým výhledem existence (nezbytně nutno počítat s jejich zachováním)
- 4

Dřeviny zdravé typického tvaru, jen nevýznamně narušené, s výrazným předpokladem dlouhodobého a kvalitního vývoje (nemělo by dojít k jejich ilkvidaci)
- 3

Dřeviny zdravé, jen nepodstatně poškozené, tvarově se mohou lišit od příslušného typu, i od spodu výrazně vyvětvené, s předpokladem dobrého obrůstání nebo pokud holé kmemy nejsou závadou vzhledu, perspektivní mladé dřeviny dosud nedostatečně vyvinuté, vždy s dlouhodobým výhledem existence (dřeviny tvořící základní sadovnický materiál)
- 2

Dřeviny značně poškozené, vysoko vyvětvené bez předpokladu dobrého obrůstání, velmi staré, málo vitální, výrazně prosychající nebo lišící se od typického tvaru původního druhu, s omezeným předpokladem dalšího vývoje, i nově dosazené nekvalitní stromy s nedostatečně zapěstovanou nebo téměř žádnou korunou (po stupně odstranění z porostů)
- 1

Dřeviny velmi zdravotně poškozené, ohrožující ostatní, odlumňující, hrozící zřícením, předpoklady dalšího vývoje jsou minimální (odstranit v co nejkratší době)
- Pařezy dřevin po pěstebním kácení
- Dřeviny kácené
- Dřeviny chráněné před poškozením

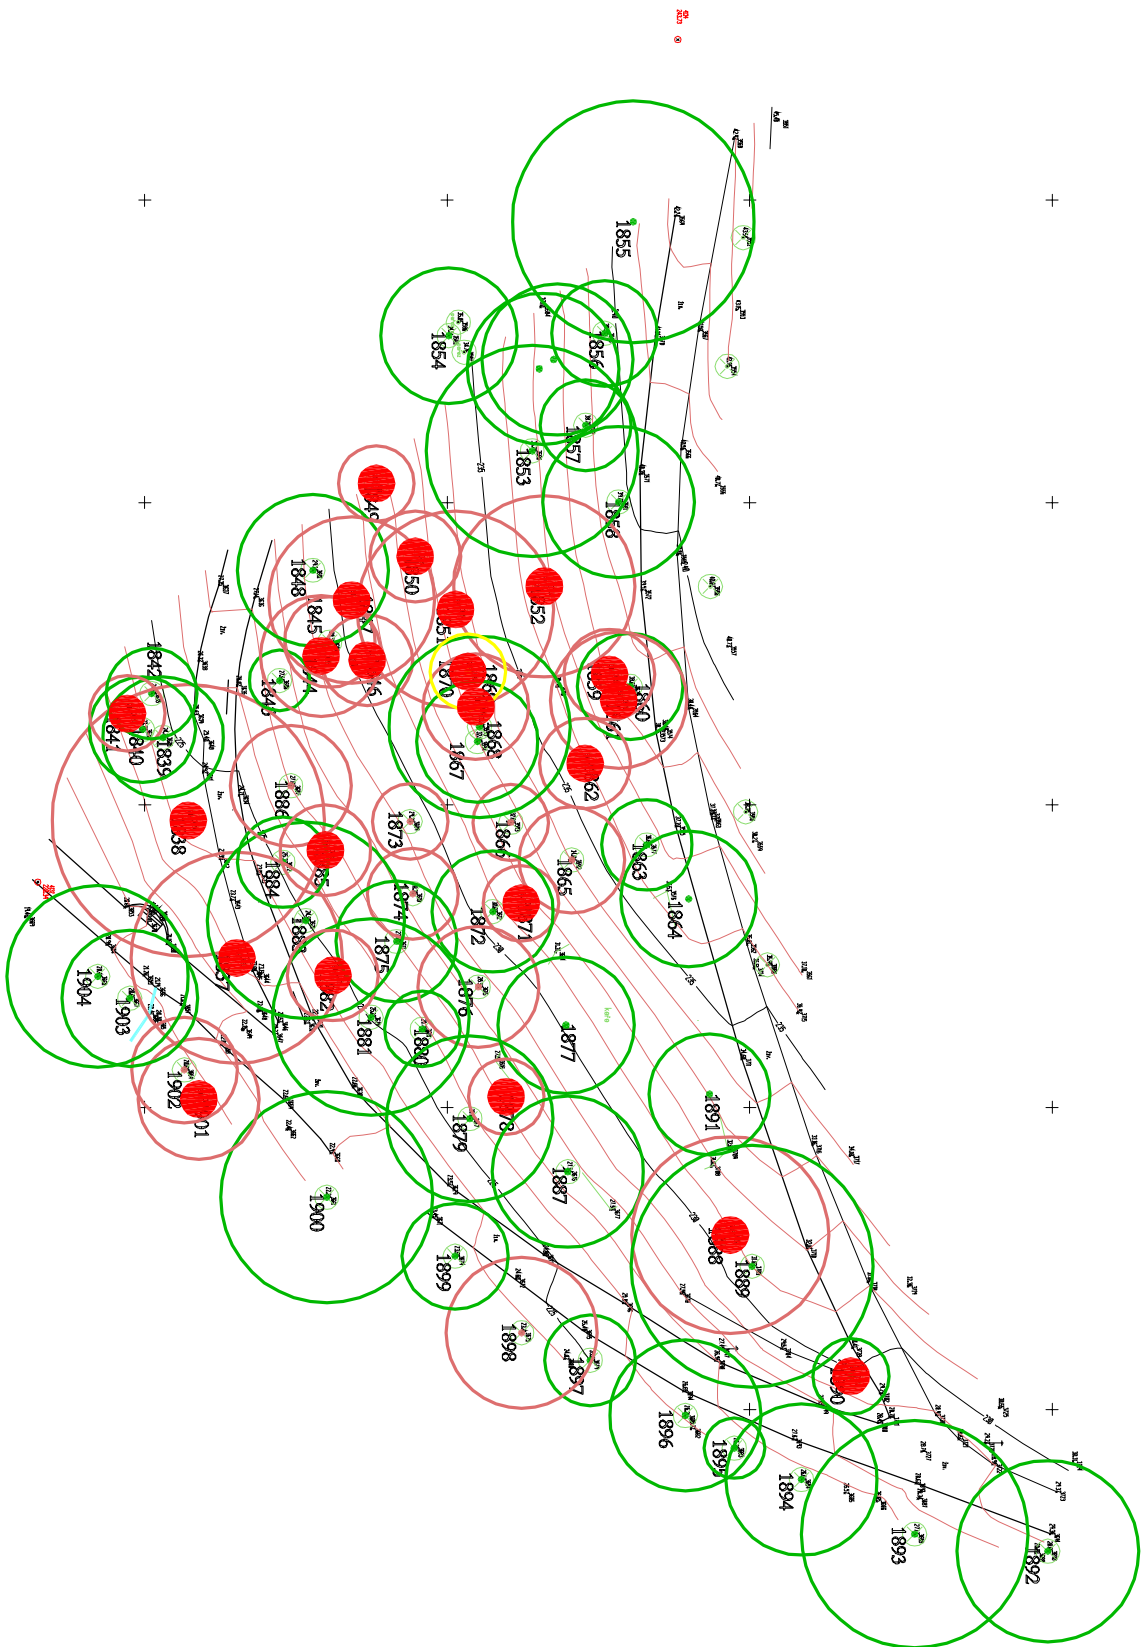

úsek U

S.O.301A-6

| | | | |
|---|------------------|--|-----------------------|
| Ing. arch. M. Dandová Petra Bezruče 25/925 182 00 Praha 8 | | akce Obnova zahrady Kinských v Praze 5 Rekonstrukce parkových cest | paré |
| objednatel | | Hlavní město Praha, Mariánské3 nám. 2, Praha 1 | |
| vedoucí projektant | | Ing. arch. M. Dandová | |
| autorský návrh | | Ing. arch. M. Dandová, Ing. arch. J. Kosnar | |
| projektant profes | | Ing. Janíková, Ing. Holán, Ing. Brechtová, J. Kubešová | |
| stupeň | jednostupňová PD | obsah Kácení dřevin a ochrana stávajících stromů | formáty 2 A4 |
| datum | 11 / 2004 | Situaace - úsek U | |
| měřítko | 1 : 500 | | |
| | | | číslo výkresu 03/U |