


PŘÍČNÝ ŘEZ ZDI 1-1'  
ÚSEK R1,R2 M 1:25

NIKA PRO ROZVADEČ 1:25  
ÚSEK R2

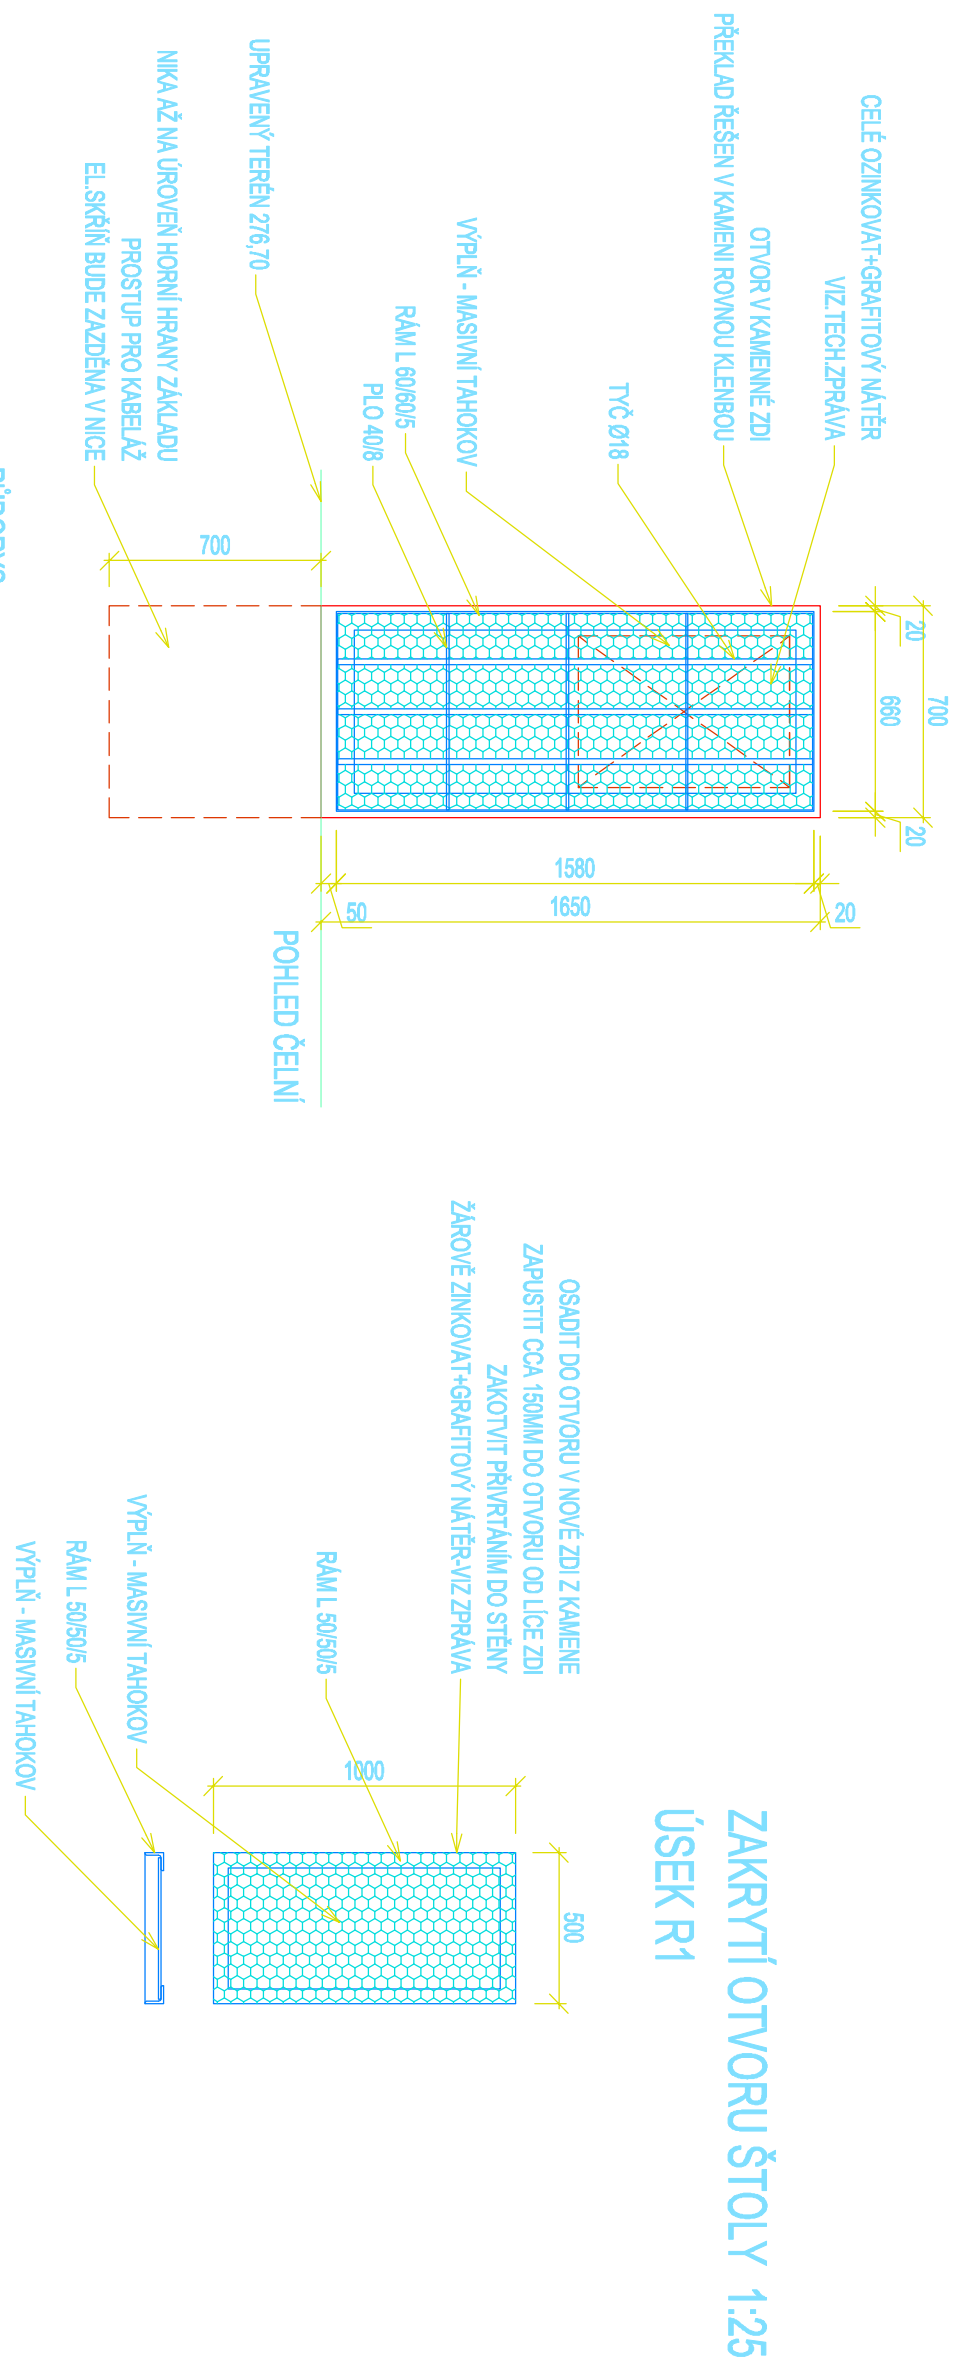

úsek R		S.O.09 - 6	
Ing. arch. Magdalena Dandová Petrá Bezdě 25 / 925 182 00, Praha 8	akce Obnova zahrady Kinských v Praze 5 Rekonstrukce parkových cest	paré	
objednatel	Hlavní město Praha , Mariánské nám.2, Praha1		
autorský návrh	Ing. arch. M. Dandová, Ing. arch. J. Kosnar		
vedoucí projektant	Ing. arch. M. Dandová		
projektant profese	Ing. J. Bezdě 25 a Ing. P. Havlík		
stupeň	jednosupňová PD	osobní Rekonstrukce stávající opěrné zdi úsek R	formát 14 x A4
datum	11.2004		
měřitko	1:1.00, 1:25	č.v. 03	