ČÁST 11

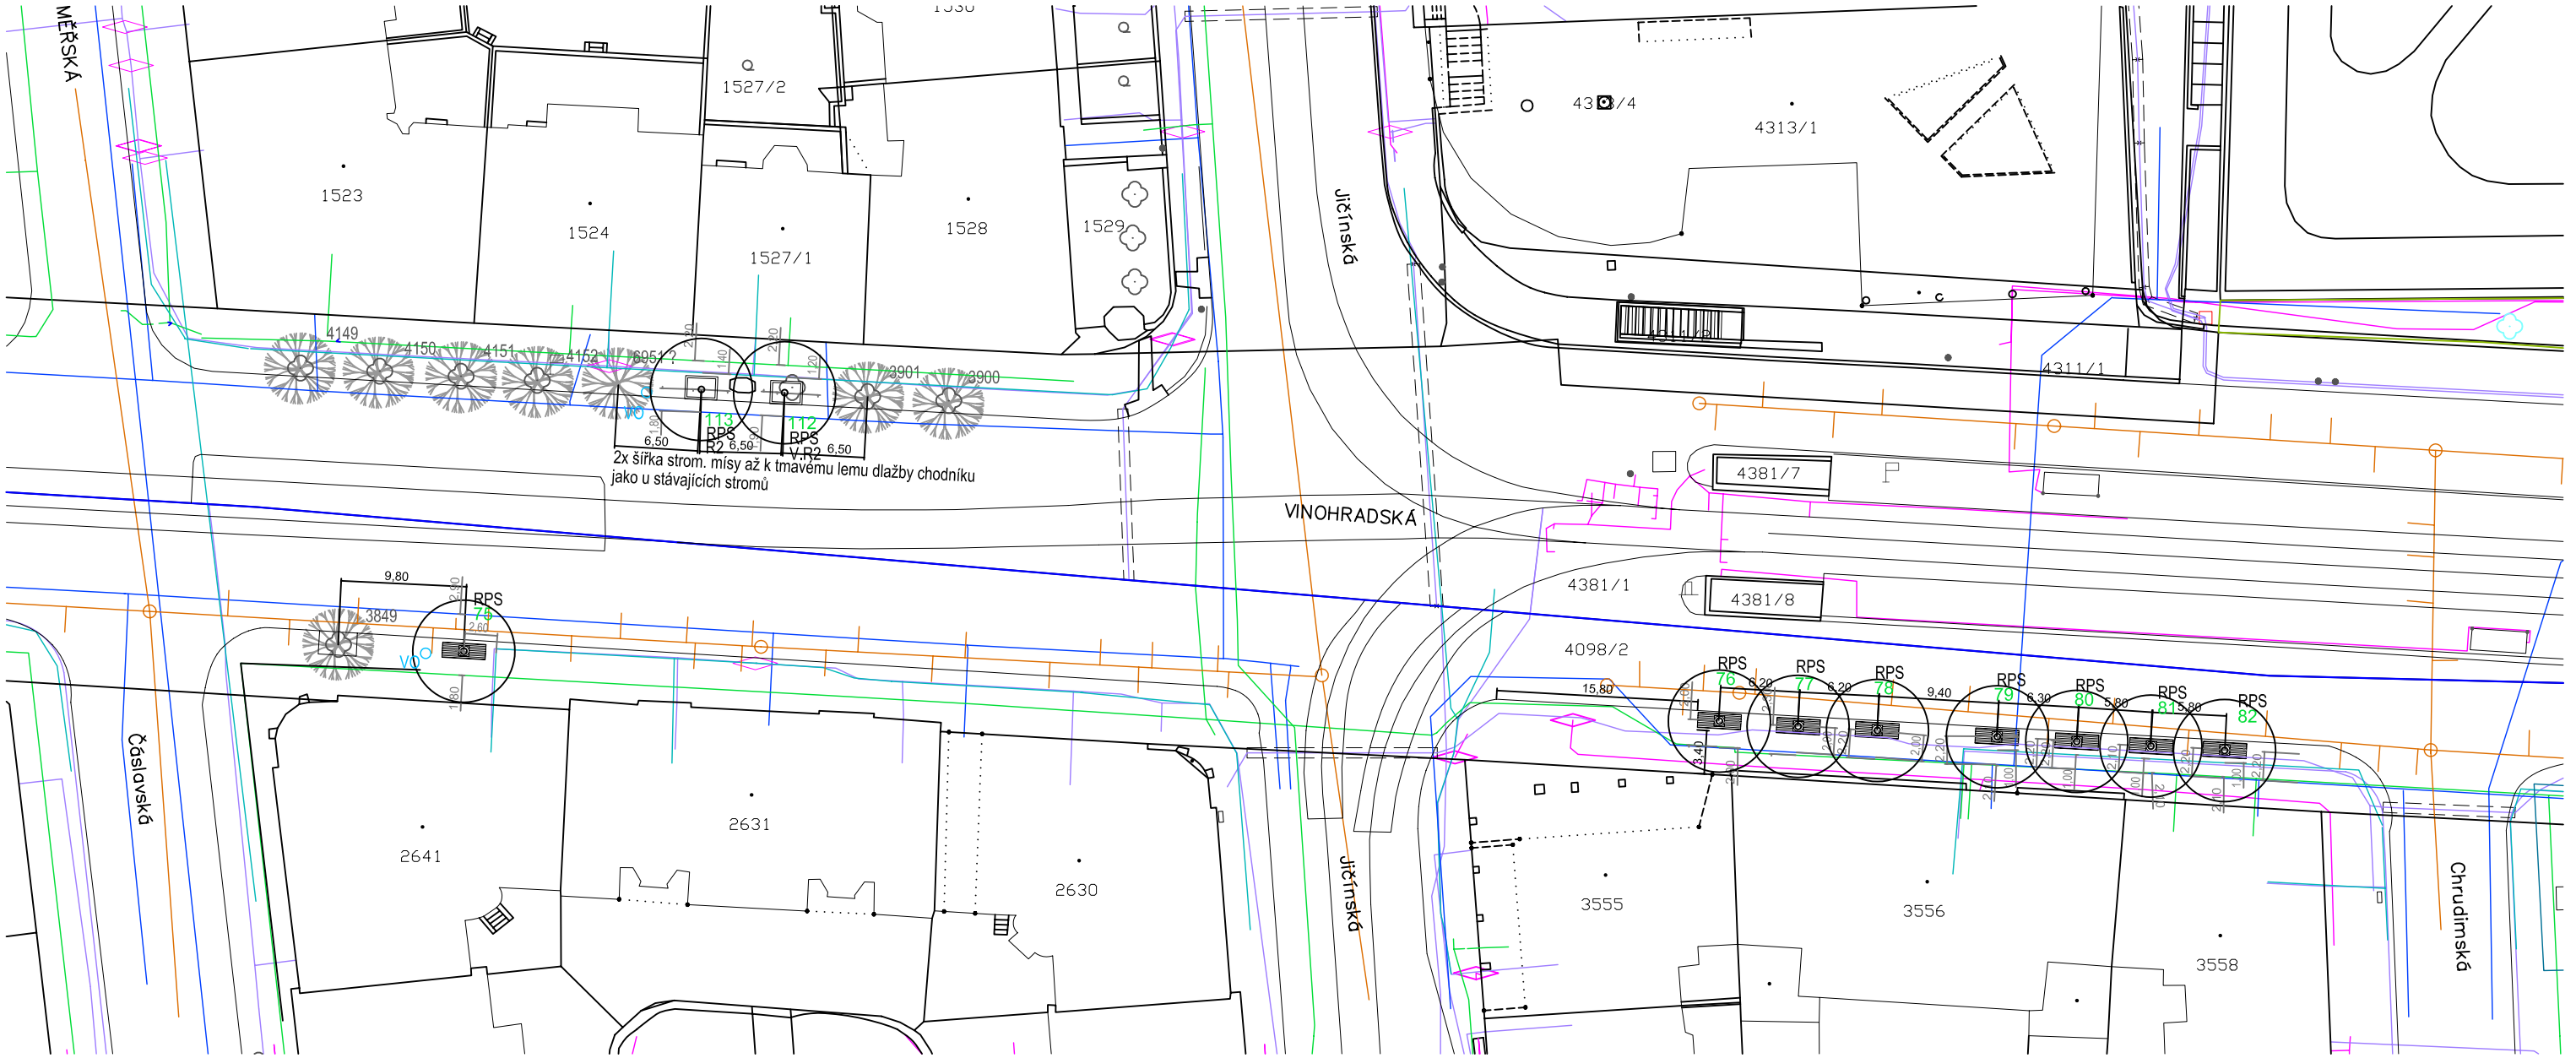

LEGENDA

42 — NAVRHOVANÝ STROM S POŘADOVÝM ČÍSLEM

1306 — STÁVAJÍCÍ STROM

4118 — STÁVAJÍCÍ STROM URČENÝ K ODSTRANĚNÍ

M1 — OCHRANNÁ MŘÍŽ 3400X1200 mm

M2 — OCHRANNÁ MŘÍŽ 2000x2000 mm

OTEVŘENÁ STROMOVÁ MÍSA

R1 — 2200 x 1300 mm

R2 — 2200 x 1500 mm

ZR2 — ZVĚTŠENÍ STROMOVÝCH MÍS U STÁVAJÍCÍCH STROMŮ NA VEL. R2

P — ODSTRANĚNÍ PAŘEZU

V — STÁVAJÍCÍ STROMOVÁ MÍSA VYUŽITÁ ZE 100%

Vč — STÁVAJÍCÍ STROMOVÁ MÍSA VYUŽITÁ ČÁSTEČNĚ Z 50%

Xk — ZASLEPOVANÁ STROMOVÁ MÍSA S VYUŽITÍM KOSTEK

HRANICE MĚSTSKÉ ČÁSTI

HRANICE KATASTÁLNÍHO ÚZEMÍ

APL - ACER PLATANOIDES ´OLMSTEDT´
KPA - KOELREUTERIA PANICULATA
RPS - ROBINIA PSEUDOACACIA
SJA - SOPHORA JAPONICA
TEU - TILIA EUROPAEA ´PALLIDA´

- O2 (Telecom)
- PLYN STL
- PLYN NTL
- VODOVOD
- KANALIZACE
- UPC+GTS+ EUROTEL
- ALIATEL
- Ministerstvo vnitra
- ELTODO
- TEPLÁRNY
- SLABOPROUD
- SILNOPROUD

OBNOVA STROMOŘADÍ V ULICI VINOHRADSKÁ

ZPRACOVATEL	a05 BRUSELSKÁ 14, 120 00 PRAHA 2 T 222 524 238 E a05@a05.cz	a05 ateliér zahradní a krajinářské architektury	
VYPRACOVAL	ING. MARTINA VLNASOVÁ	FORMÁT 1 x A3	ČÍSLO PARÉ
OBJEDNATEL	MHMP - ODBOR OCHRANY PROSTŘEDÍ, JUNGMANOVA 35, 110 00 PRAHA 1	DATUM 3/2007	
LOKALITA	ULICE VINOHRADSKÁ V ÚSEKU LEGEROVA - JANA ŽELIVSKÉHO, PRAHA 2, 3	STUPEŇ PD DPS	
OBSAH	NÁVRH VYSAZOVANÝCH A KÁCENÝCH DŘEVIN - VYTYČOVACÍ A OSAZOVACÍ PLÁN	MĚŘÍTKO 1:500	
NÁZEV VÝKRESU	SITUACE - ČÁST 11	ČÍSLO VÝKRESU	13