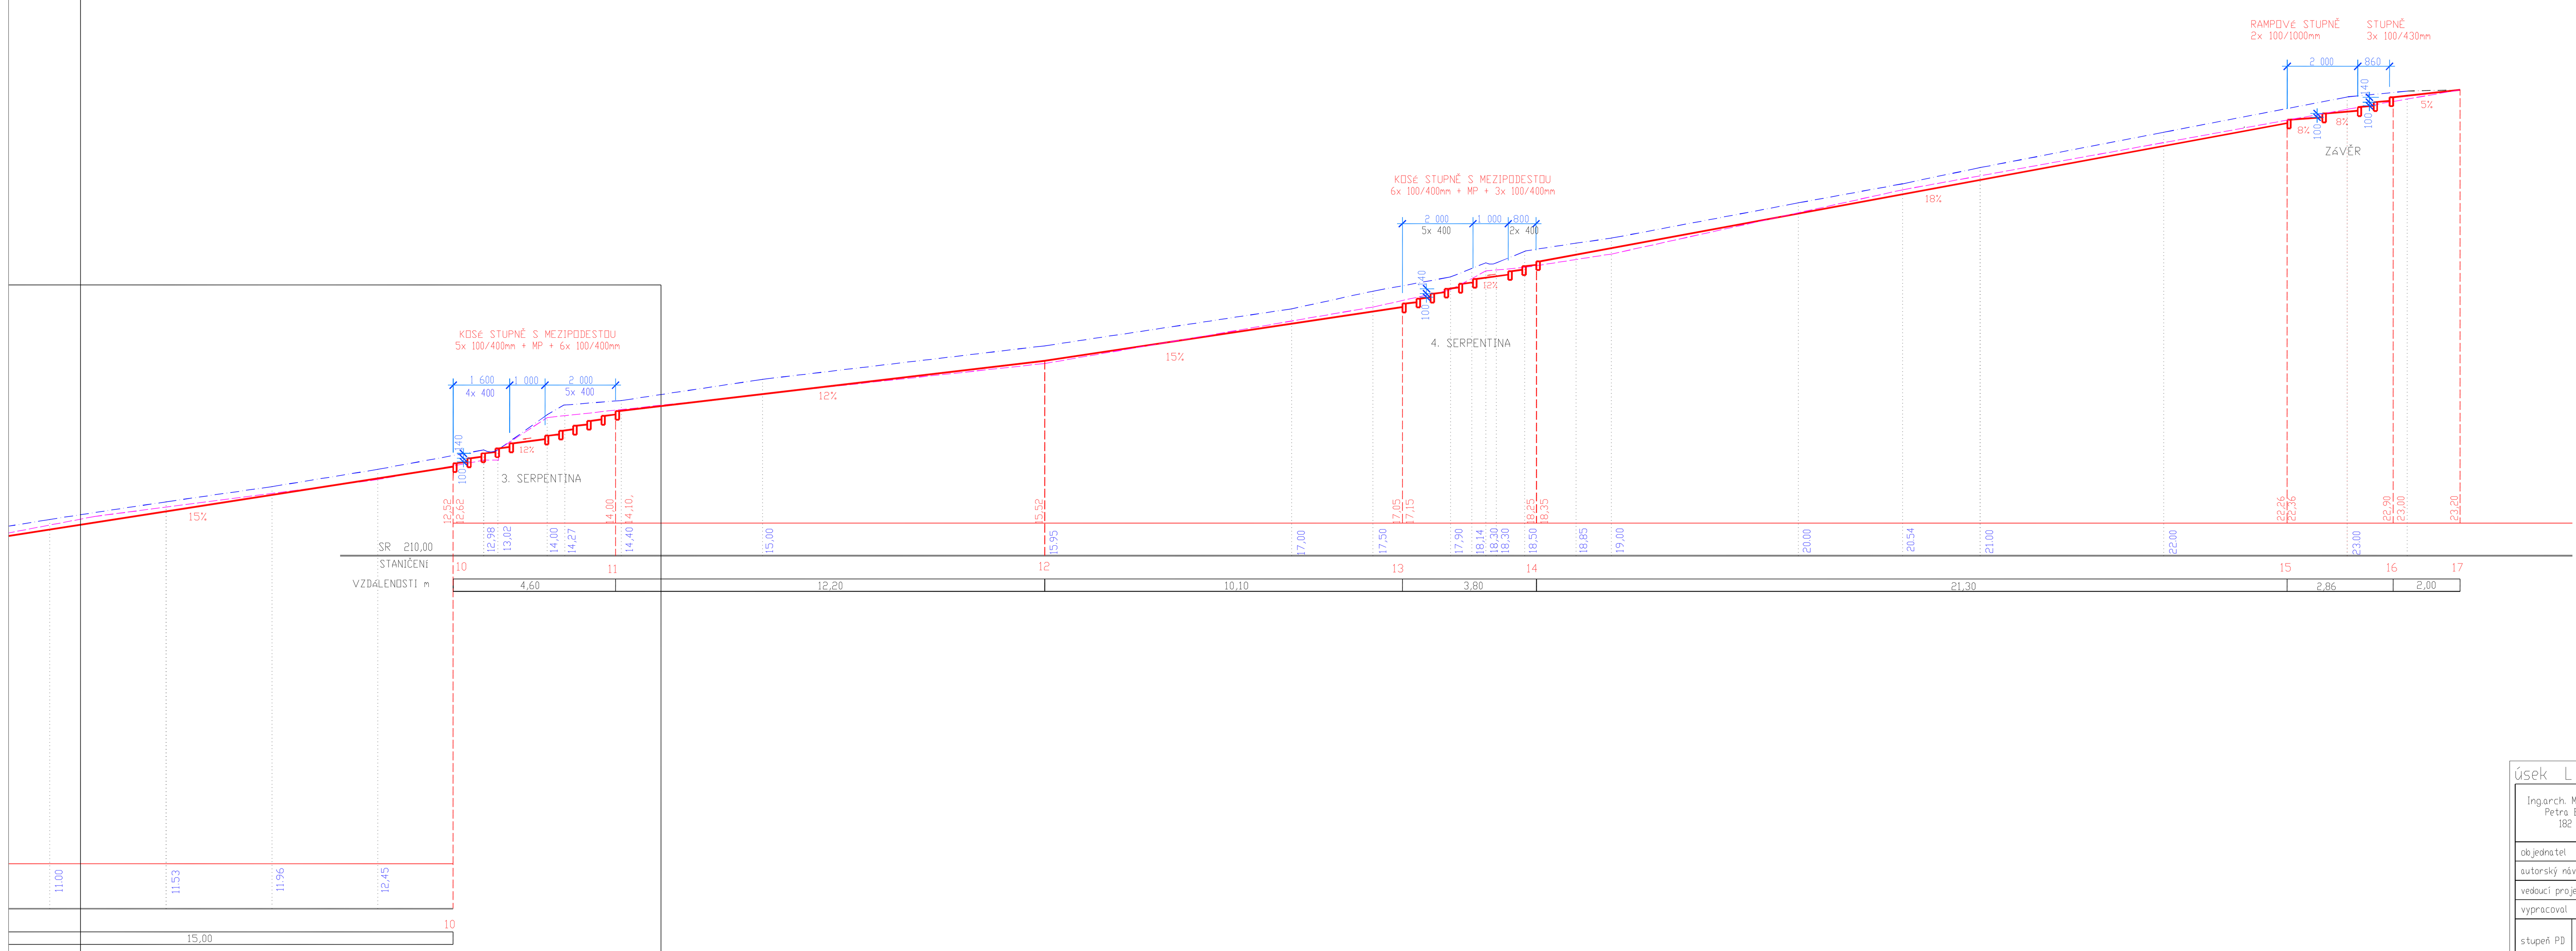

úsek L - serpentina | S.O.08 - 6

Ing.arch. Magdalena Dandová Petra Bezruče 25/925 182 00 Praha 8	akce	Obnova zahrady Kinských v Praze 5 Rekonstrukce parkových cest	paré
objednatel		Hlavní město Praha, Mariánské nám. 2, Praha 1	
autorský návrh		Ing. arch. M. Dandová, Ing. arch. J. Kosnar	
vedoucí projektant		Ing. arch. M. Dandová	
vypracoval		Ing. R. Fischer	
stupeň PD	jednostupňová projektová dokumentace	obsah: Venkovní schodiště, opěrné zahradní zídky	formáty
datum	11/2004	PODÉLNÝ ŘEZ 2.část	č.v. 3a
měřítko	1 : 100		