



ZÁCHYTNÉ BLOKY NA POTRUBÍ

1:20

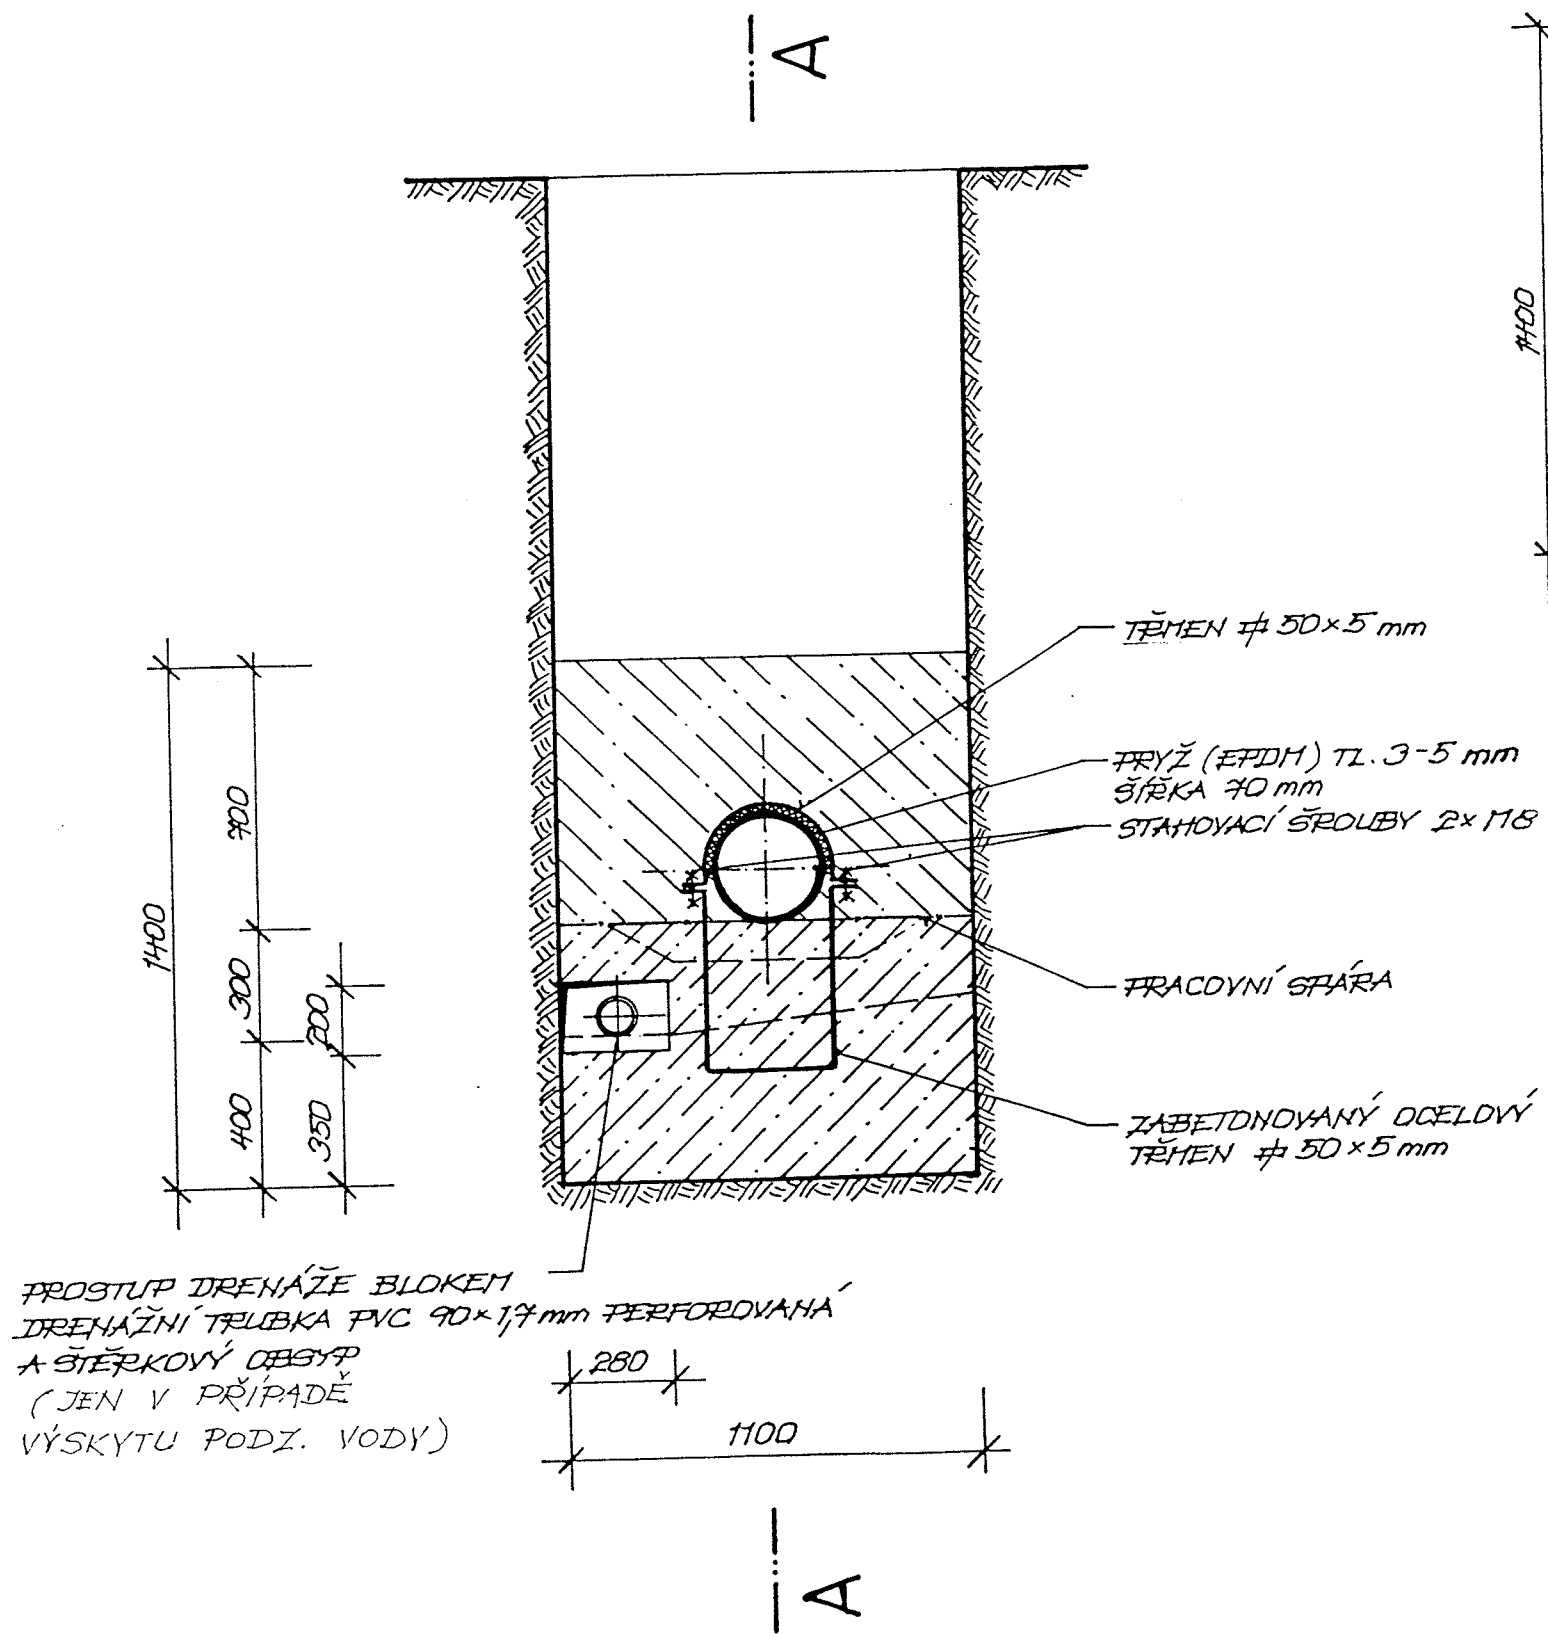

ŘEZ A-A

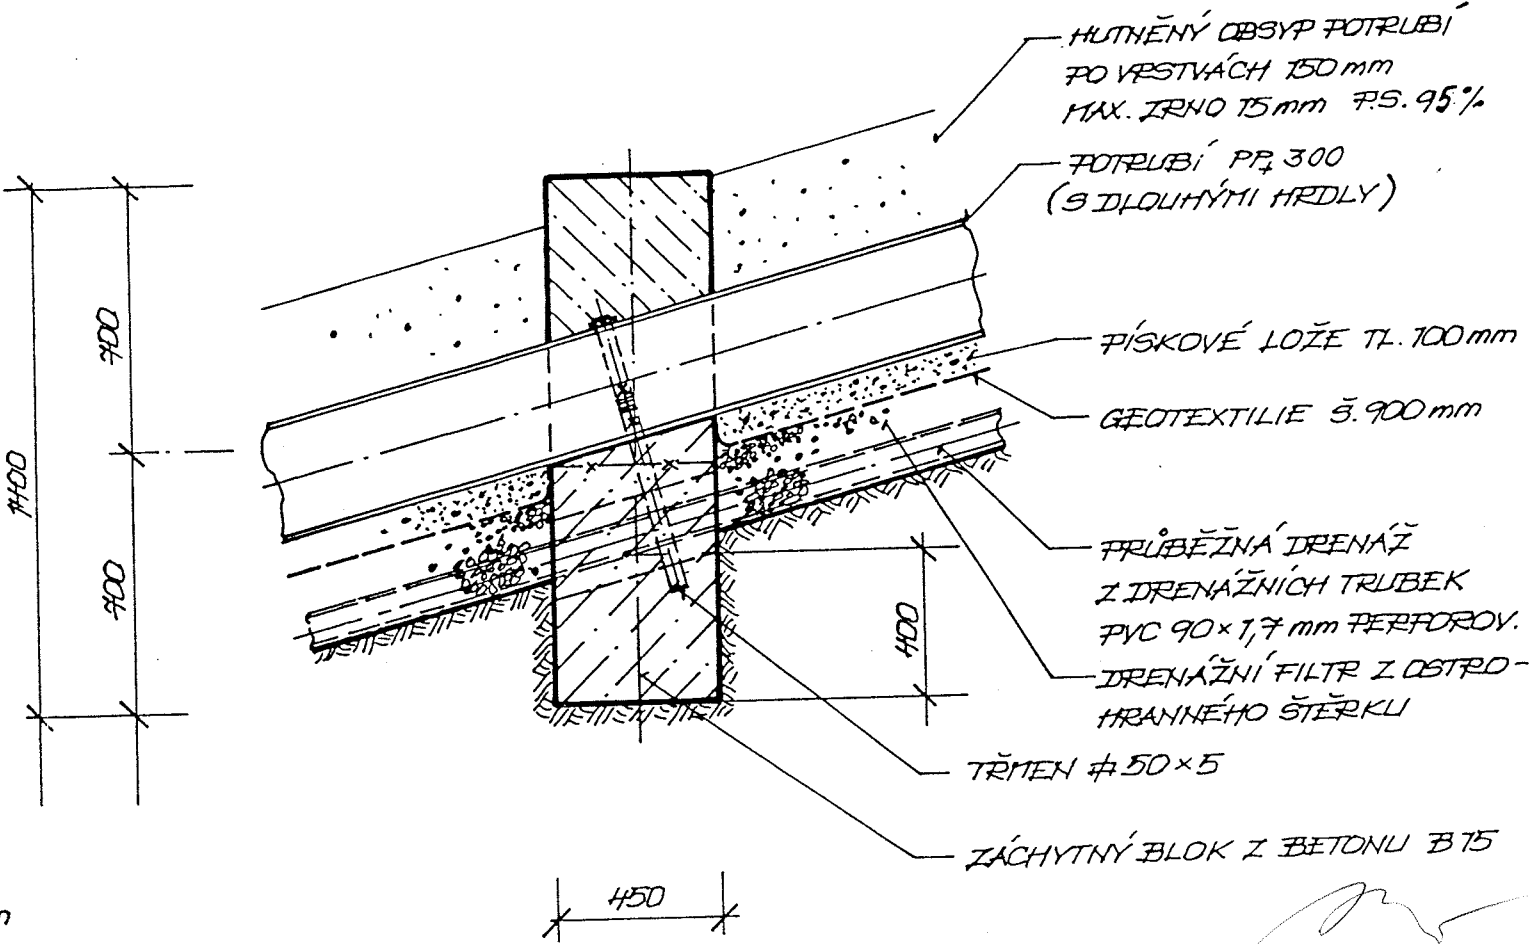

Celkový počet záchytných bloků 31 ks



S.O. 37 - 6

ing. arch. Magdalena Dandová Petra Bezruč 25 / 925 182 00 Praha 8		akce Obnova zahrady Kinských v Praze 5 Rekonstrukce parkových cest	paré
objednatel		Hlavní město Praha, Mariánské nám. 2, Praha 1	
autorský návrh		Ing. arch. M. Dandová, Ing. arch. Kosnar	
vedoucí projektant		Ing. arch. M. Dandová	
projektant profese		Ing. Vodrlindová, Ing. Vodrlind	
stupeň PD	jednostupňová projekt. dokumentace	profese Zahradní dešťová kanalizace	formáty 2 A4
datum	11/2004	obsah Záchytné bloky na potrubí ve svahu	č.v. 16
měřítko	1 : 20		