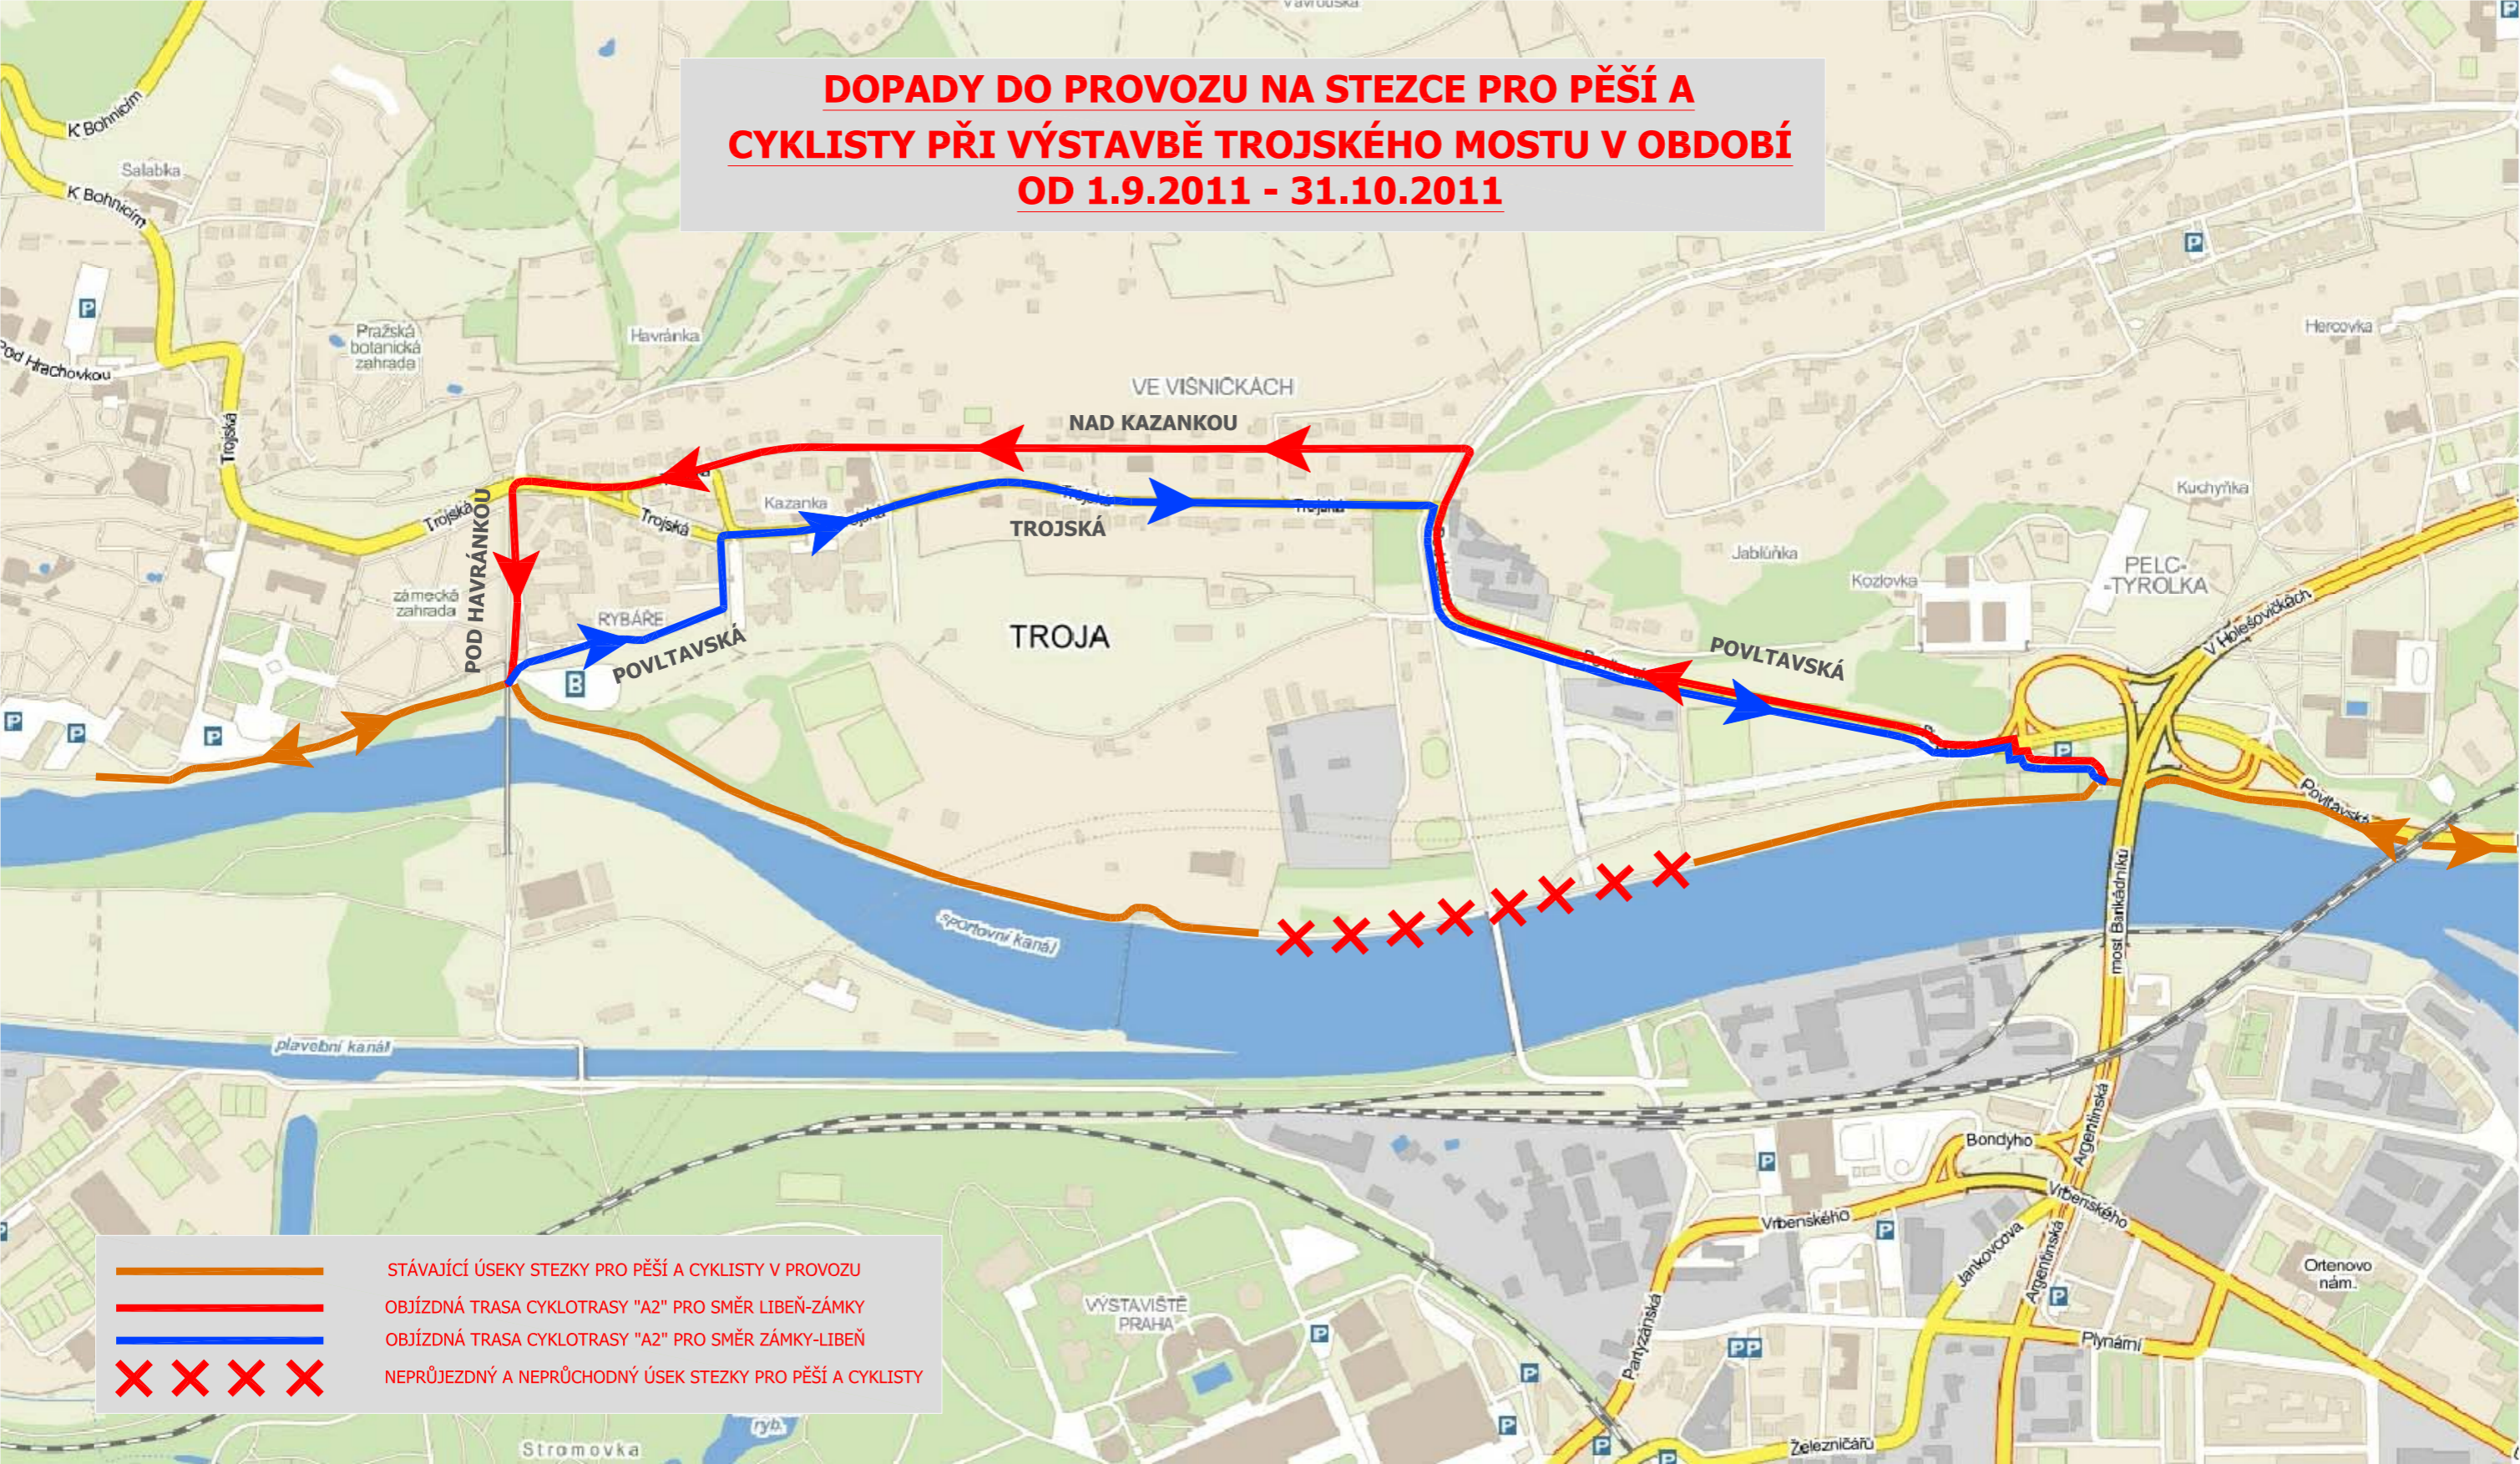

 




**DOPADY DO PROVOZU NA STEZCE PRO PĚŠÍ A
CYKLISTY PŘI VÝSTAVBĚ TROJSKÉHO MOSTU V OBDOBÍ
OD 1.9.2011 - 31.10.2011**



-  STÁVAJÍCÍ ÚSEKY STEZKY PRO PĚŠÍ A CYKLISTY V PROVOZU
-  OBJÍZDNÁ TRASA CYKLOTRASY "A2" PRO SMĚR LIBEŇ-ZÁMKY
-  OBJÍZDNÁ TRASA CYKLOTRASY "A2" PRO SMĚR ZÁMKY-LIBEŇ
-  NEPRŮJEZDNÝ A NEPRŮCHODNÝ ÚSEK STEZKY PRO PĚŠÍ A CYKLISTY