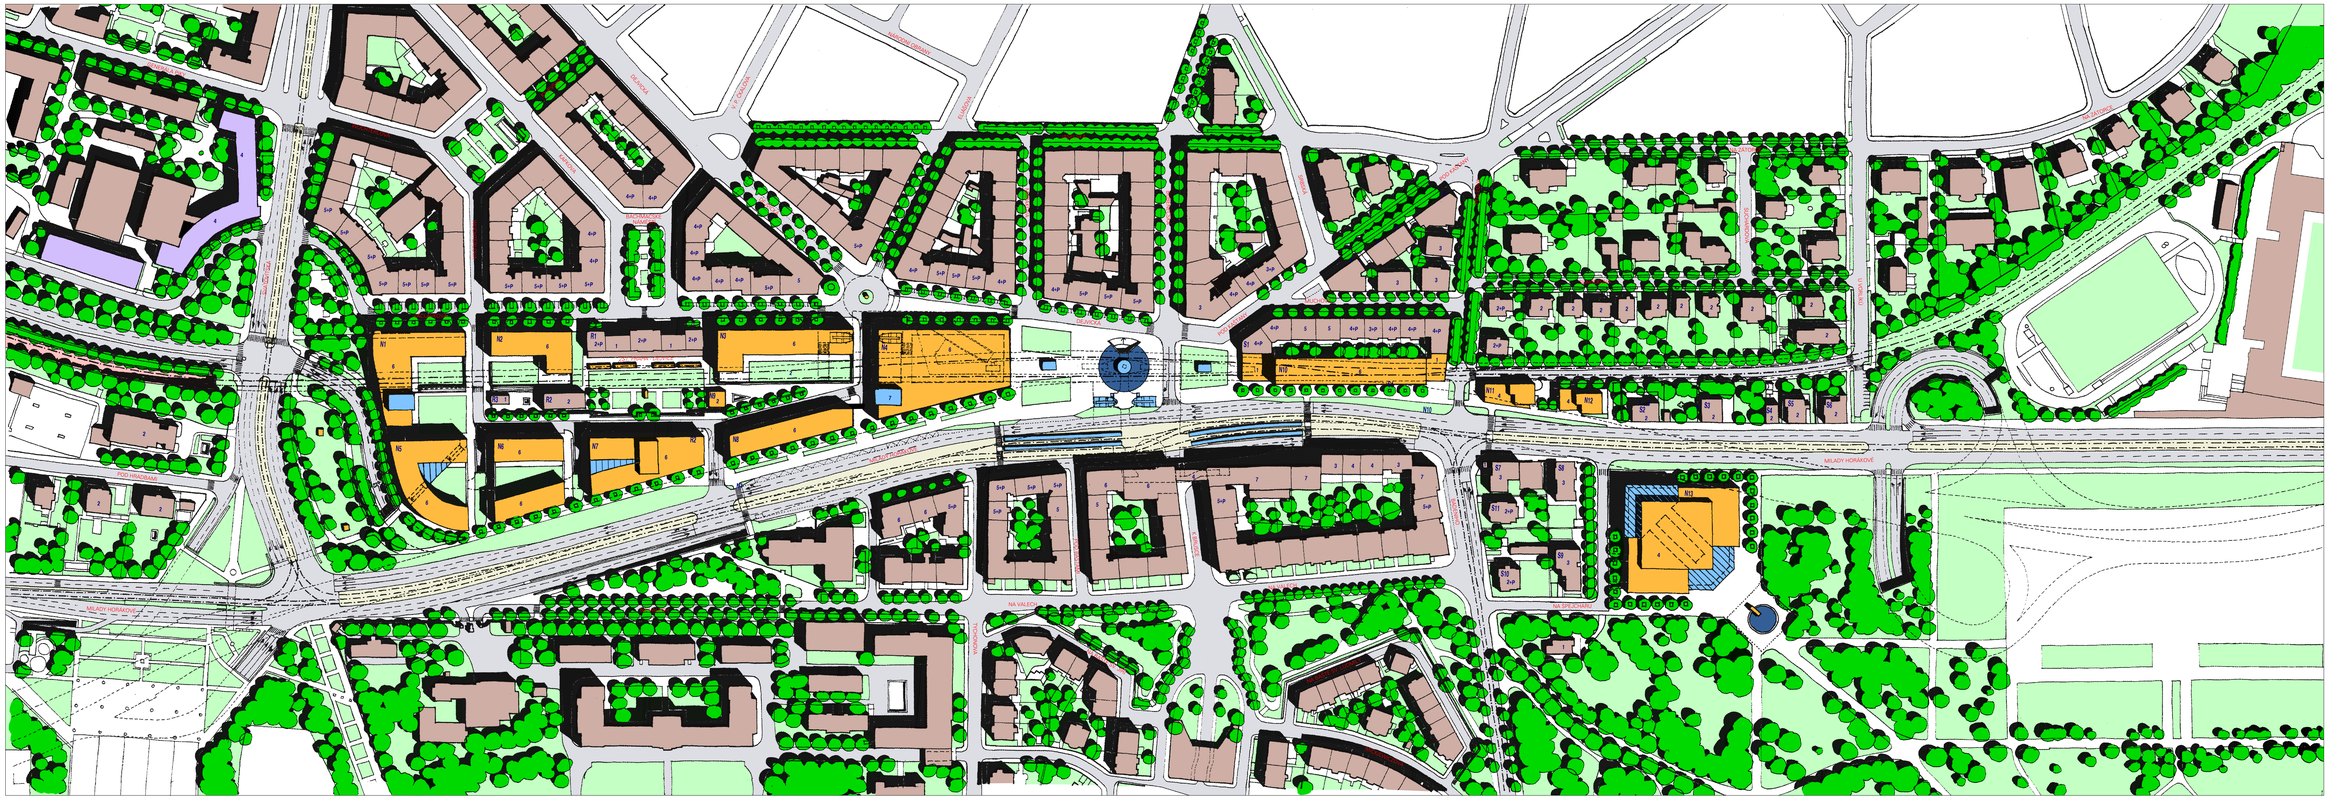


- S1 – S6 STÁVAJÍCÍ OBJEKTY V ŘEŠENÉM ÚZEMÍ PONECHÁVANÉ BEZ ÚPRAV
- R1 – R5 STÁVAJÍCÍ OBJEKTY V ŘEŠENÉM ÚZEMÍ REKONSTRUOVANÉ
- N1 – N13 NAVRHOVANÉ OBJEKTY V ŘEŠENÉM ÚZEMÍ
- NOVÁ ZÁSTAVBA MIMO ŘEŠENÉ ÚZEMÍ
- VODNÍ PLOCHY
- 6 POČET NADZEMNÍCH PODLAŽÍ

AKCE :

# HRADČANSKÁ - ŠPEJCHAR

## URBANISTICKÁ STUDIE 02/2004

ZADAVATEL : HLAVNÍ MĚSTO PRAHA
Magistrát hlavního města Prahy - sekce Úřad rozvoje hl. m. Prahy
Hradčanské nám. č. 8, 118 54 Praha 1

ZPRACOVATEL : A + R SYSTÉM a. r. o.
Dělnická 30, 170 00 Praha 7

SPOLUPRÁCE : METROPROJEKT PRAHA a.s.
I. P. Pavlova 2/1786, 120 00 Praha 2
PPU BATTĚ s. r. o.
Vyšovská 2243/36, Praha 10 Skalka

ČÁST : **URBANISTICKÉ ŘEŠENÍ**

PŘÍLOHA: **U1 URBANISTICKÁ SITUACE** MĚŘÍTKO : 1 : 1000

VYPRACOVAL : A + R SYSTÉM a. r. o.
Dělnická 30, 170 00 Praha 7