



krajinné rozhraní - řez 1

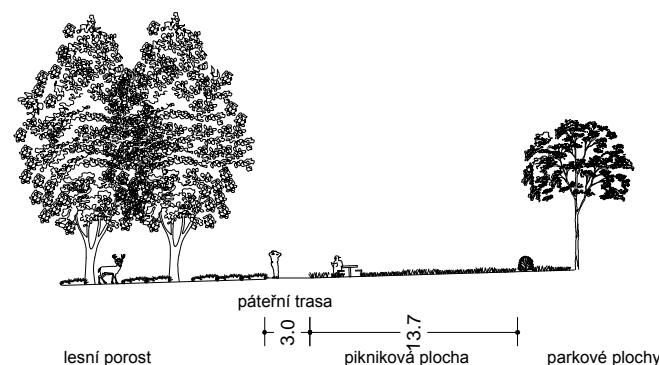

krajinné rozhraní - řez 2

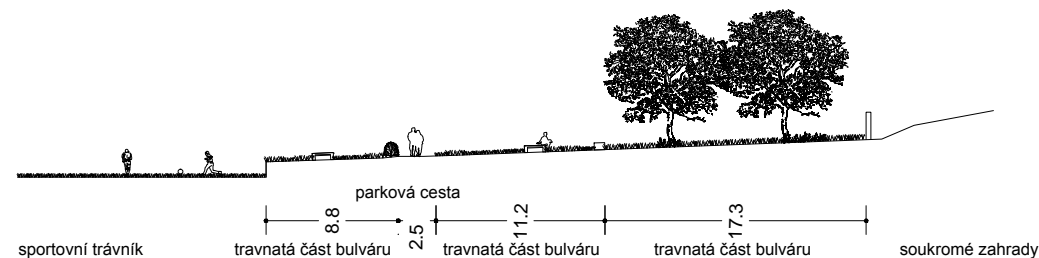

POŘIZOVATEL:
Magistrát Hlavního města Prahy
odbor územního rozvoje
IČ: 00064581
DIČ: CZ00064581
Sídlo: Mariánské náměstí 2
110 01 Praha 1
Zastoupené: Ing. Martinem Čemusem

ZHOTOVITEL: Ing. arch. **Tomáš Beneš**
ve Struhách 969/13, 160 00 Praha 6
IČ: 88195848
DIČ: CZ8409232370
ČKA: 04210
+420 608 910 258
tomasbenes@tb-a.cz
www.tb-a.cz
tomáš beneš architekt

AKCE: **ÚZEMNÍ STUDIE**
OKOLÍ BUDOUCÍ STANICE METRA D
A KRAJINNÉ ROZHRAŇÍ PÍSNICE

STUPEŇ: **ČISTOPIS**

NÁZEV DÍLA: **ŘEZY A**
ULIČNÍ PROFILY VYBRANÝCH ULIC

MĚŘÍTKO: **1:500**
ČÍSLO PŘÍLOHY: **D9**

DATUM: **11/2020**
ČÍSLO PARÉ: