



PILOTNÍ PROJEKT ŘEŠENÍ MÍSTA PRO GRILOVANÍ V PARKU STROMOVKA

LOKALIZACE

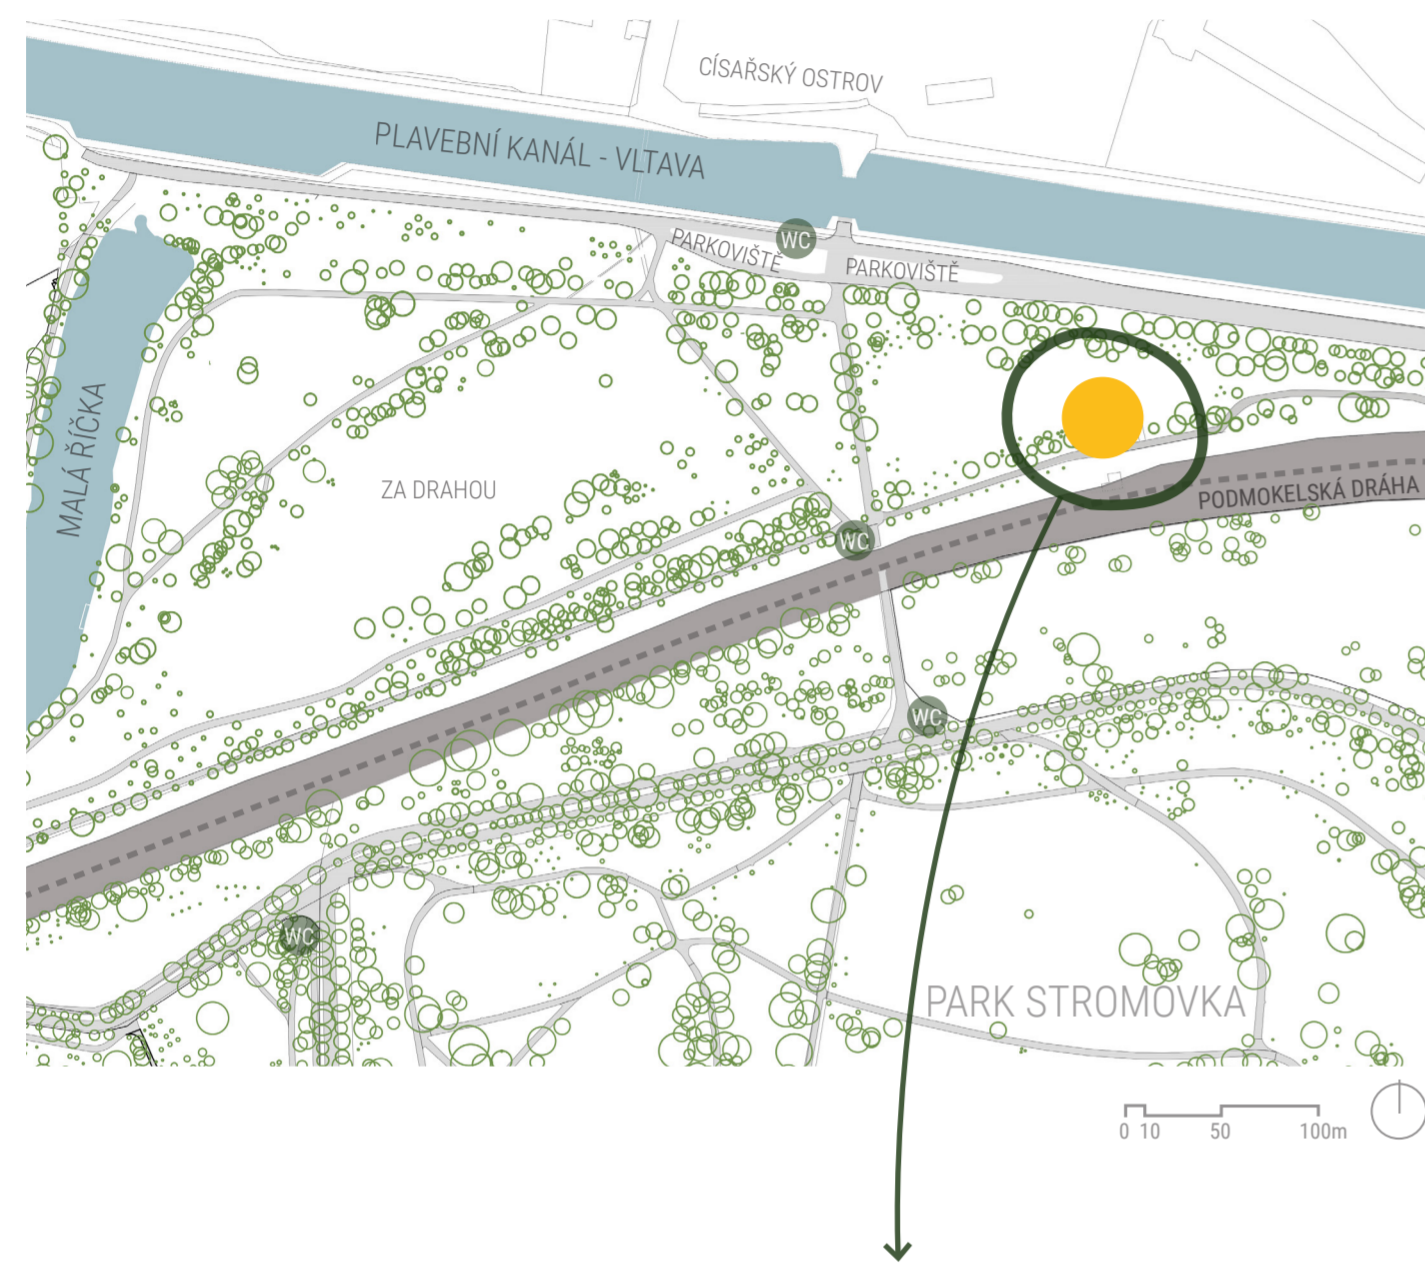

NAVRHOVANÉ PIKNIKOVÉ MÍSTO

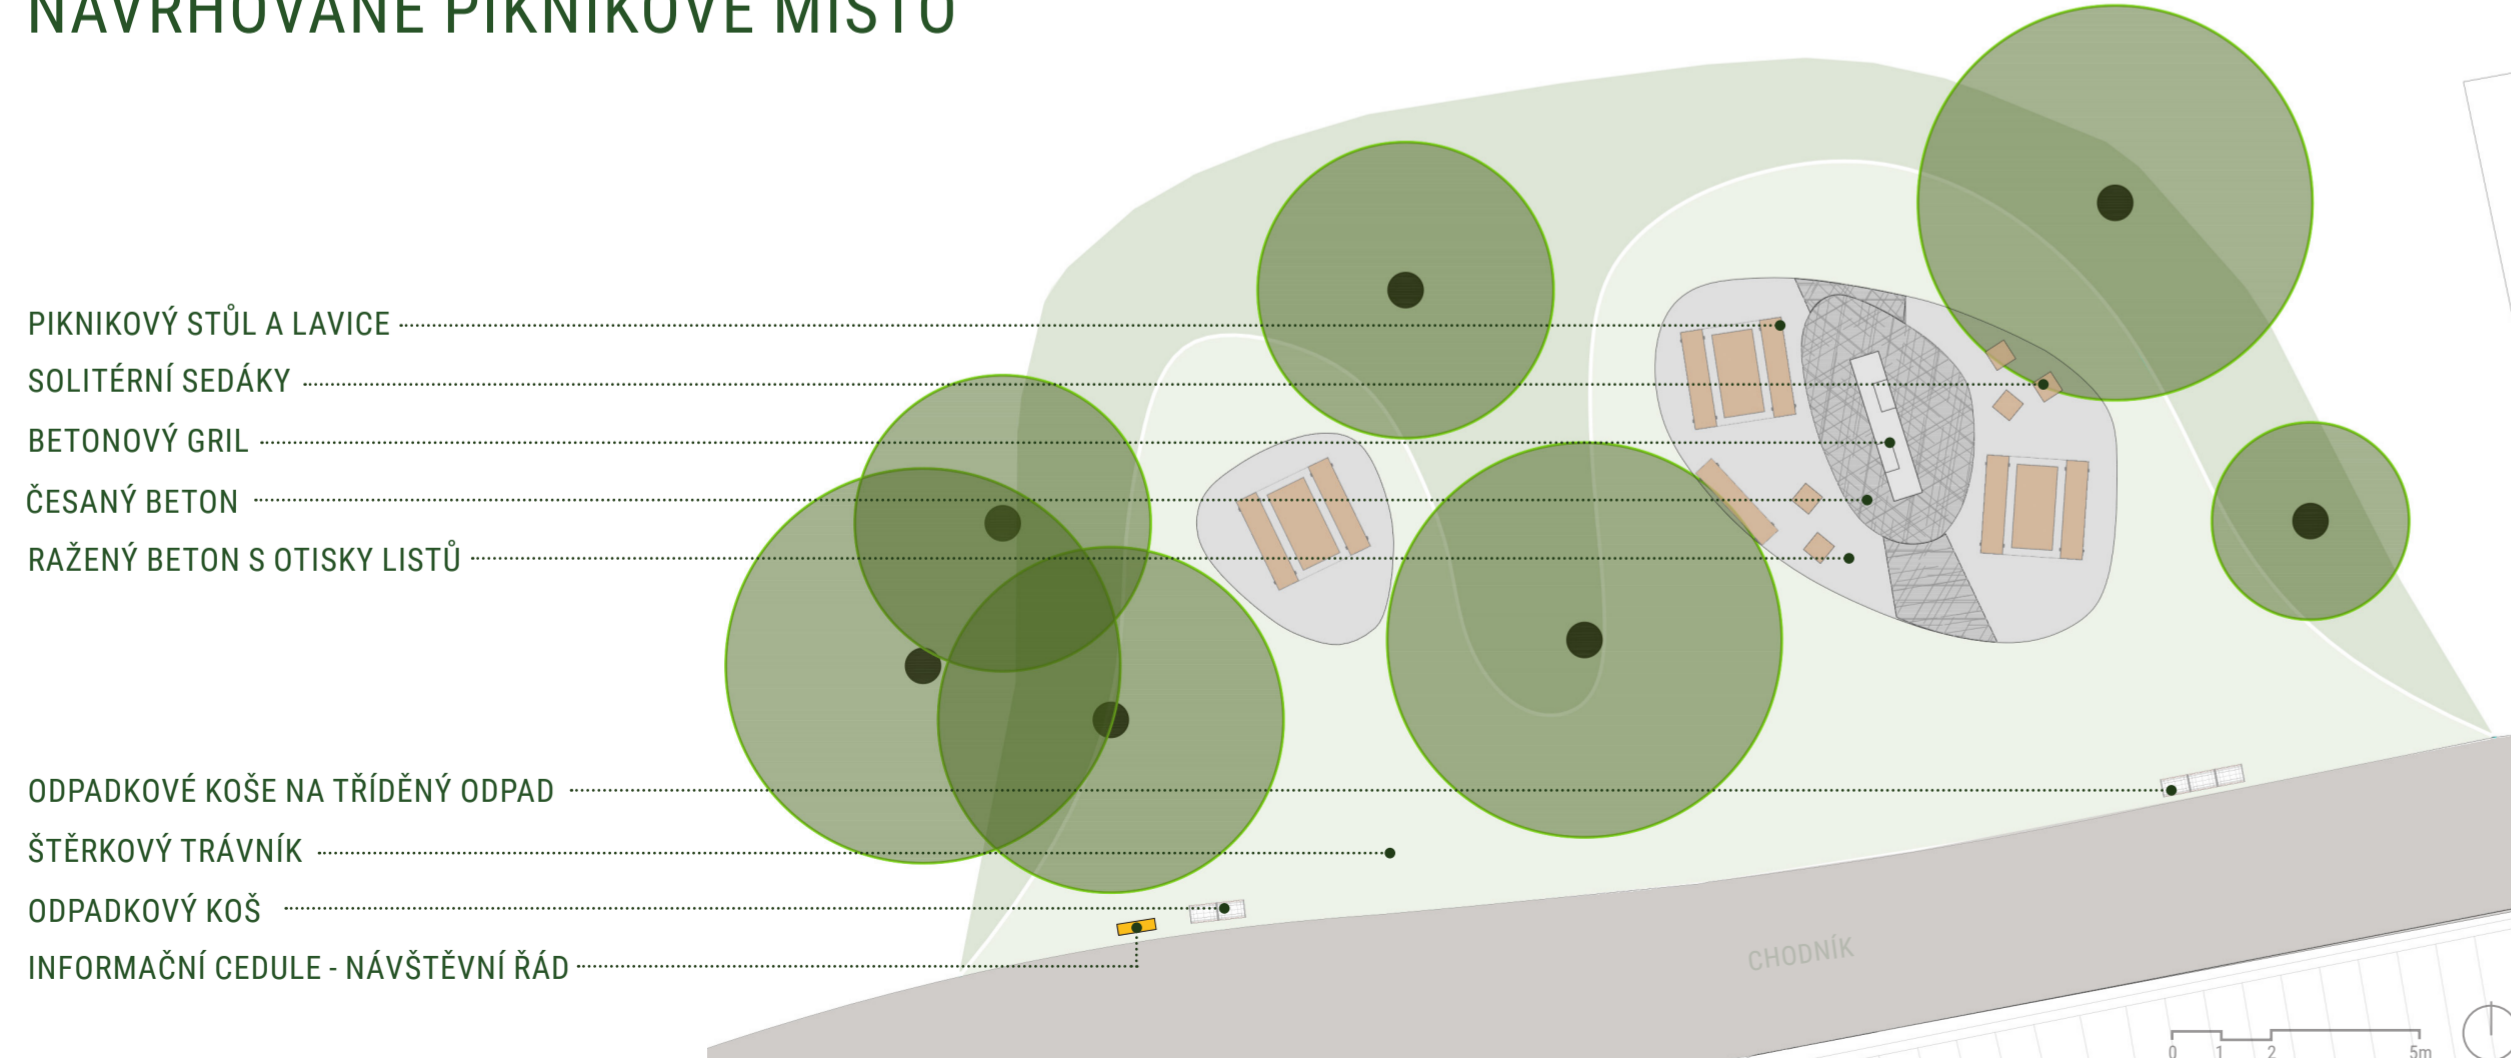

NÁVRH

Cílem pilotního projektu je vytvoření kvalitního piknikového místa pro grilování v části parku Stromovka Za drahou.

Tvar zpevněných ploch piknikových míst je organický a vychází z pozic stávajících stromů, mezi něž je místo citlivě zakomponováno.

V rámci piknikového místa je navržen atypický mobiliář a betonový gril, umístěný na podestě z raženého a česaného betonu. Betonová podesta je navržena v tmavě šedém odstínu, který svou texturou, vytvořenou otisky listů a větvíček z místních stromů, vytváří příjemný snadno udržovatelný piknikový prostor pro grilování. Tento odolný povrch byl navržen z důvodu velké provozní i pobytové zátěže piknikových míst v parku Stromovka. Okolí betonové podesty je doplněno o štěrkový trávník, který svou konstrukcí lépe odolává zátěži a sešlapu.

Originální mobiliář sestává z piknikové sestavy (dvou lavic a stolu), samostatných lavic – dřevěných hranolů a soliterních mobilních sedáků. Součástí piknikového místa je betonový gril. Veškeré dřevěné prvky jsou navrženy z kvalitního dubového dřeva. Na pikniková místa jsou navrženy odpadkové koše na tříděný odpad.

VIZUALIZACE



inspirační fotografie úpravy povrchu betonu ▼

▲ inspirační fotografie mobiliáře



česaný beton

ražený beton s listy