


A5

A4

A3

A2

A1

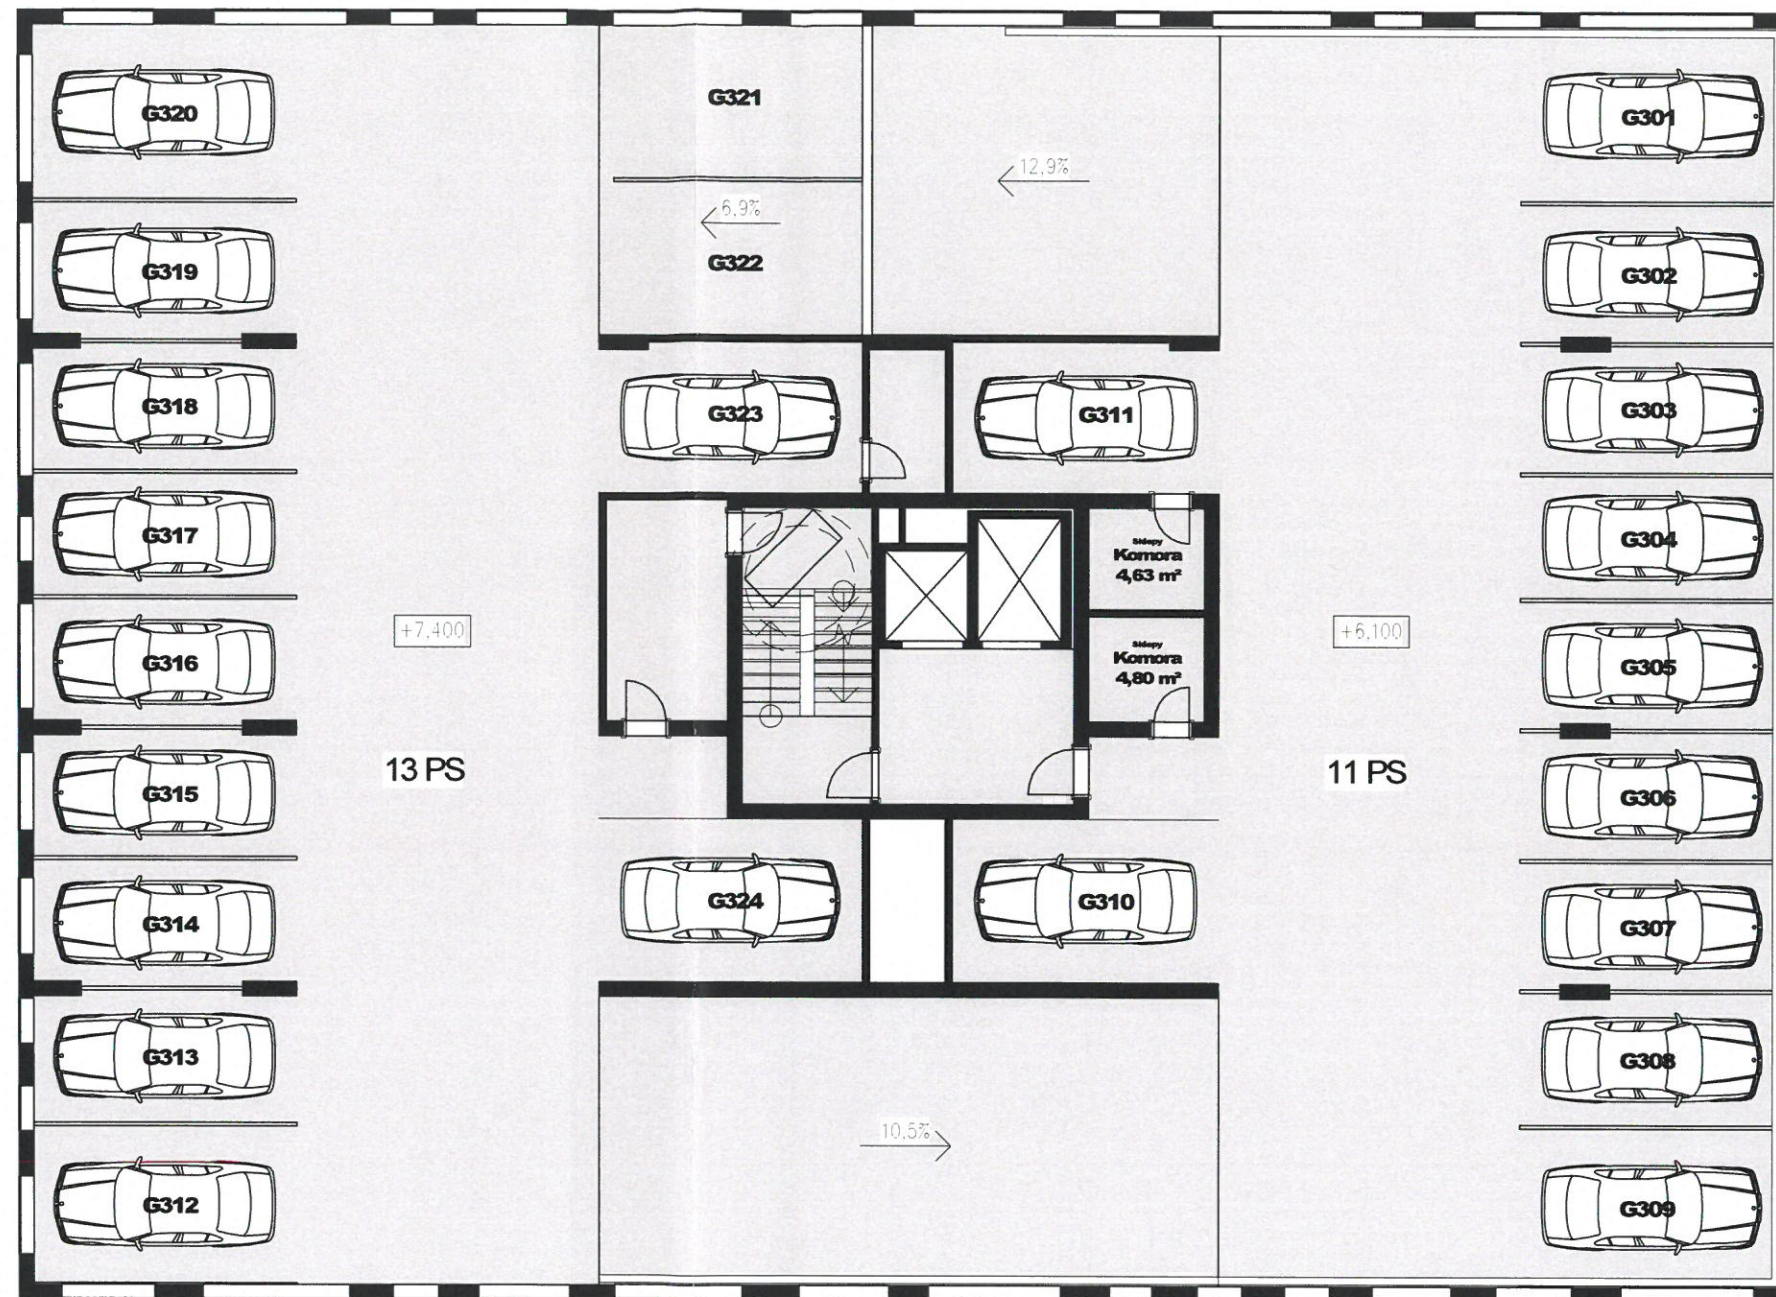

A5

A4



A3



A2


A1








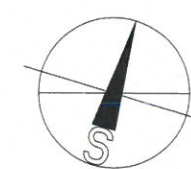
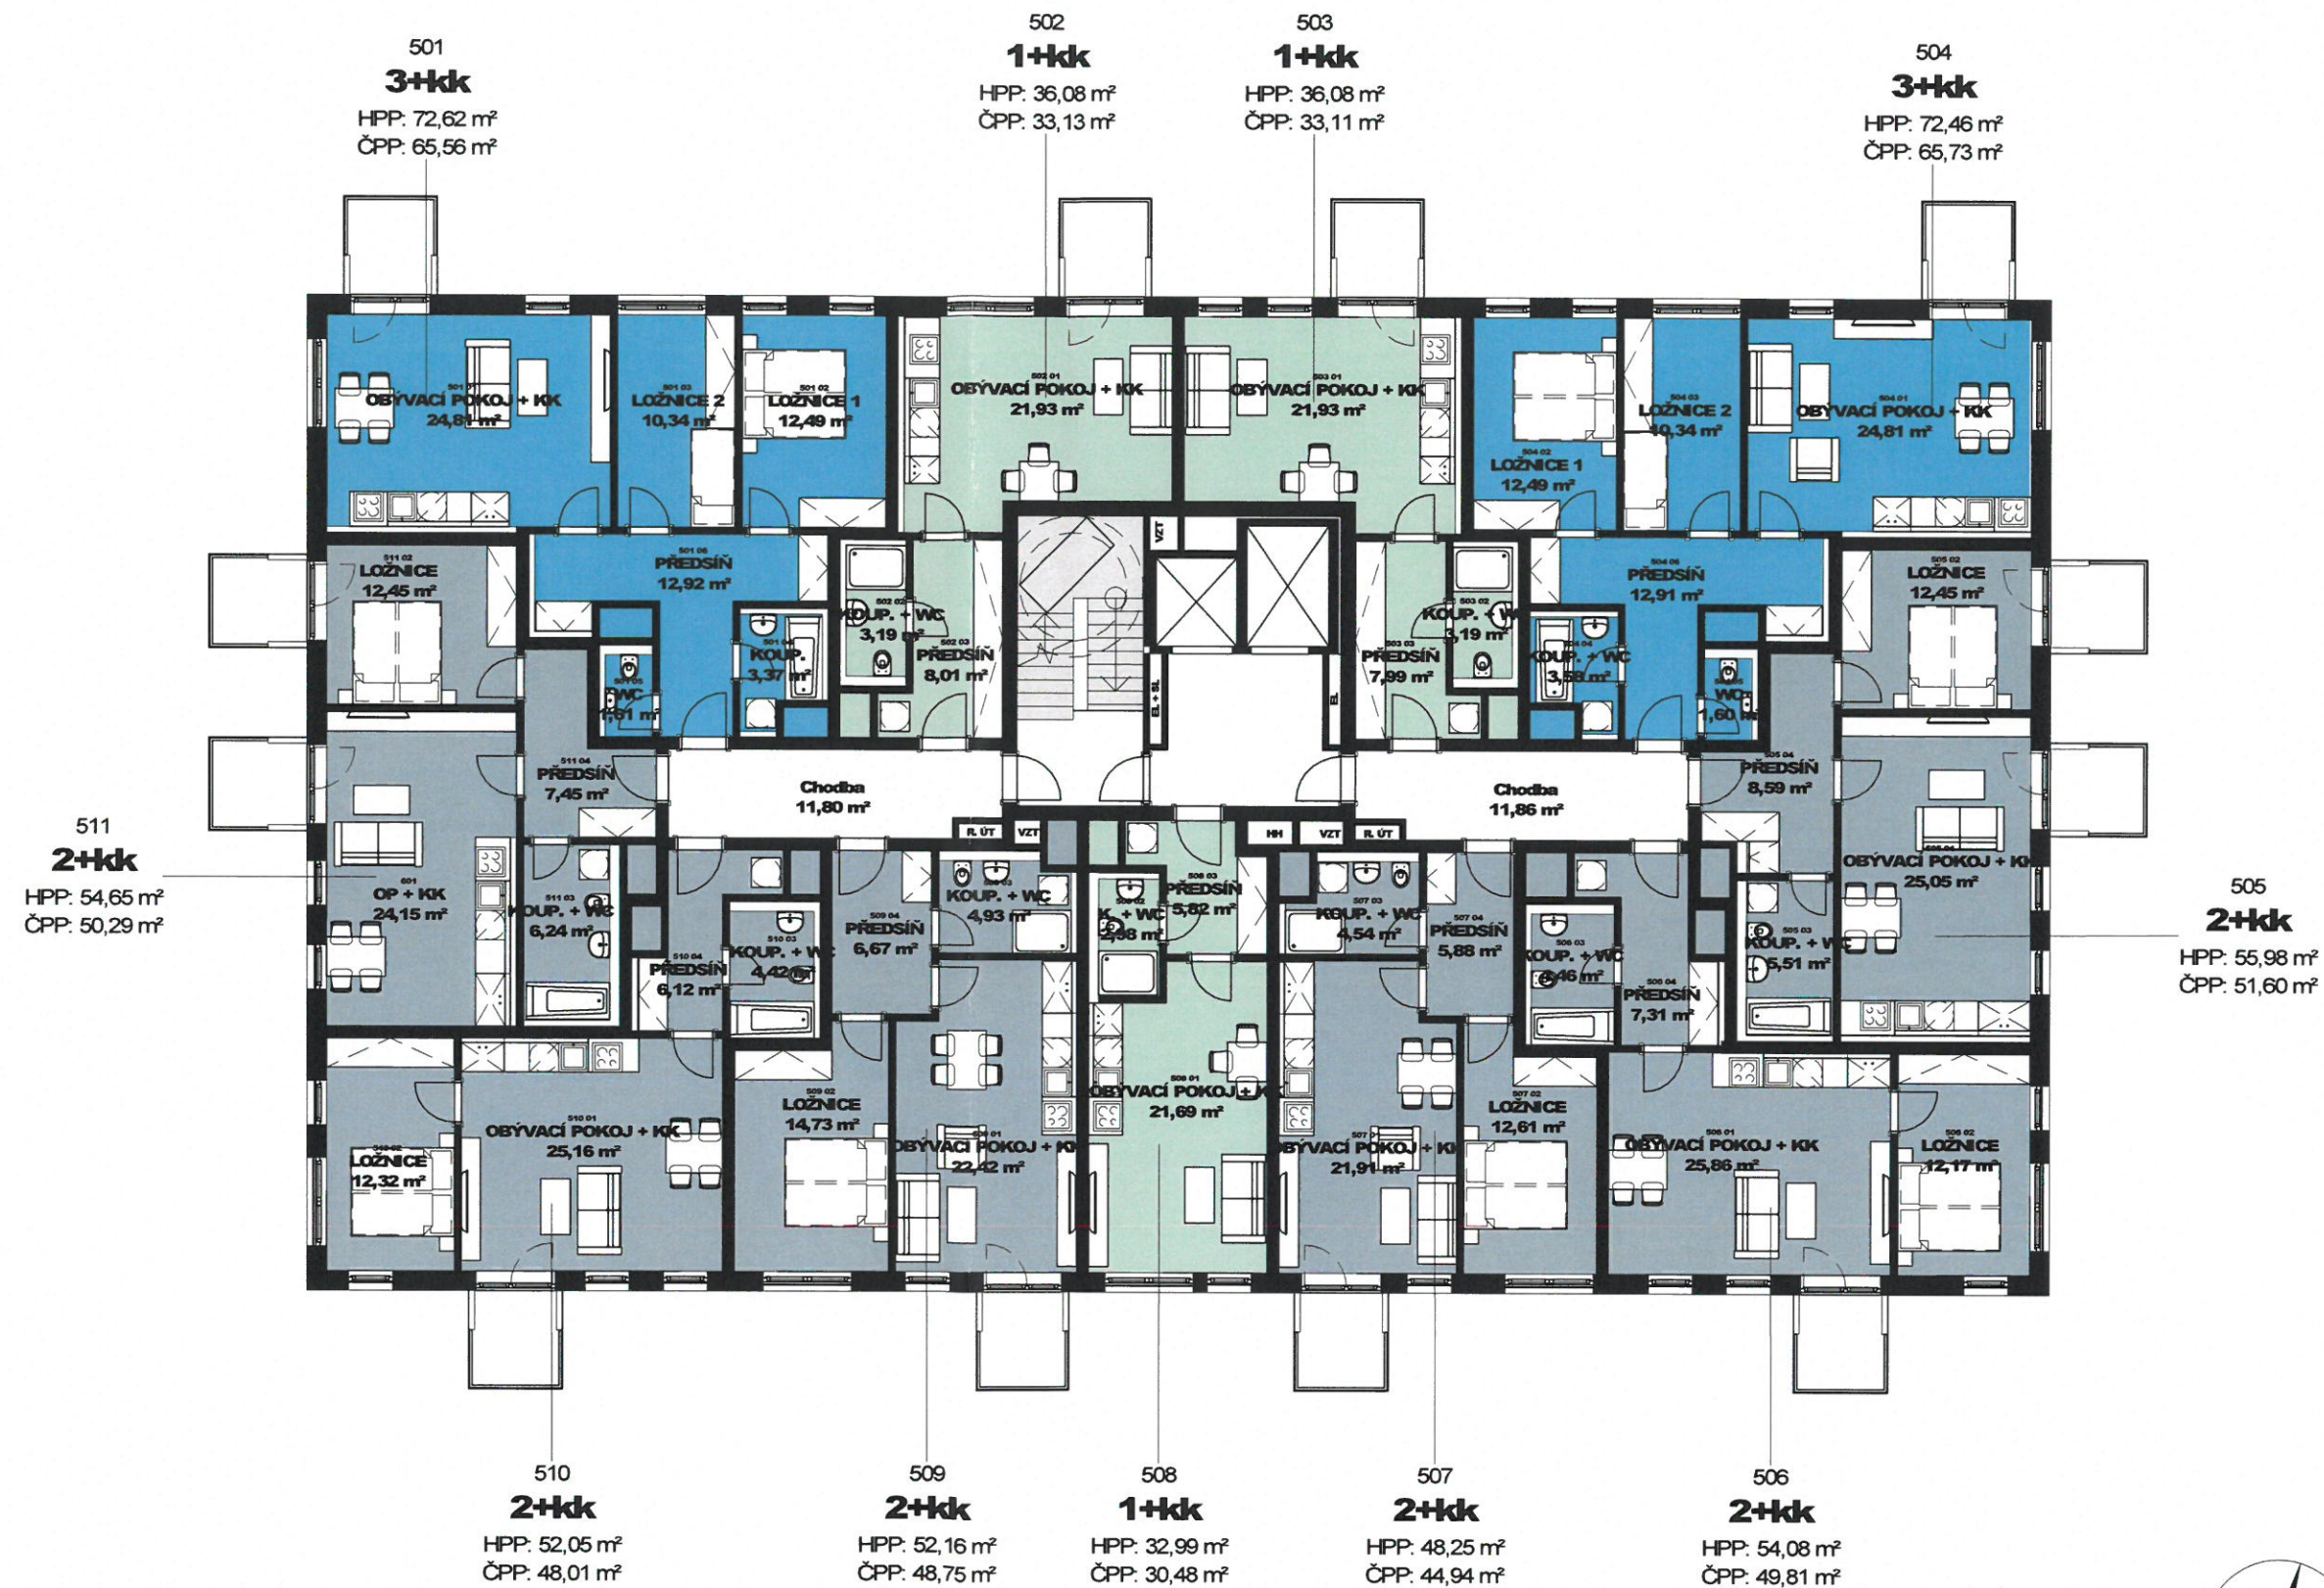


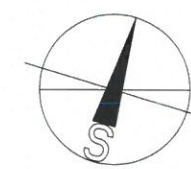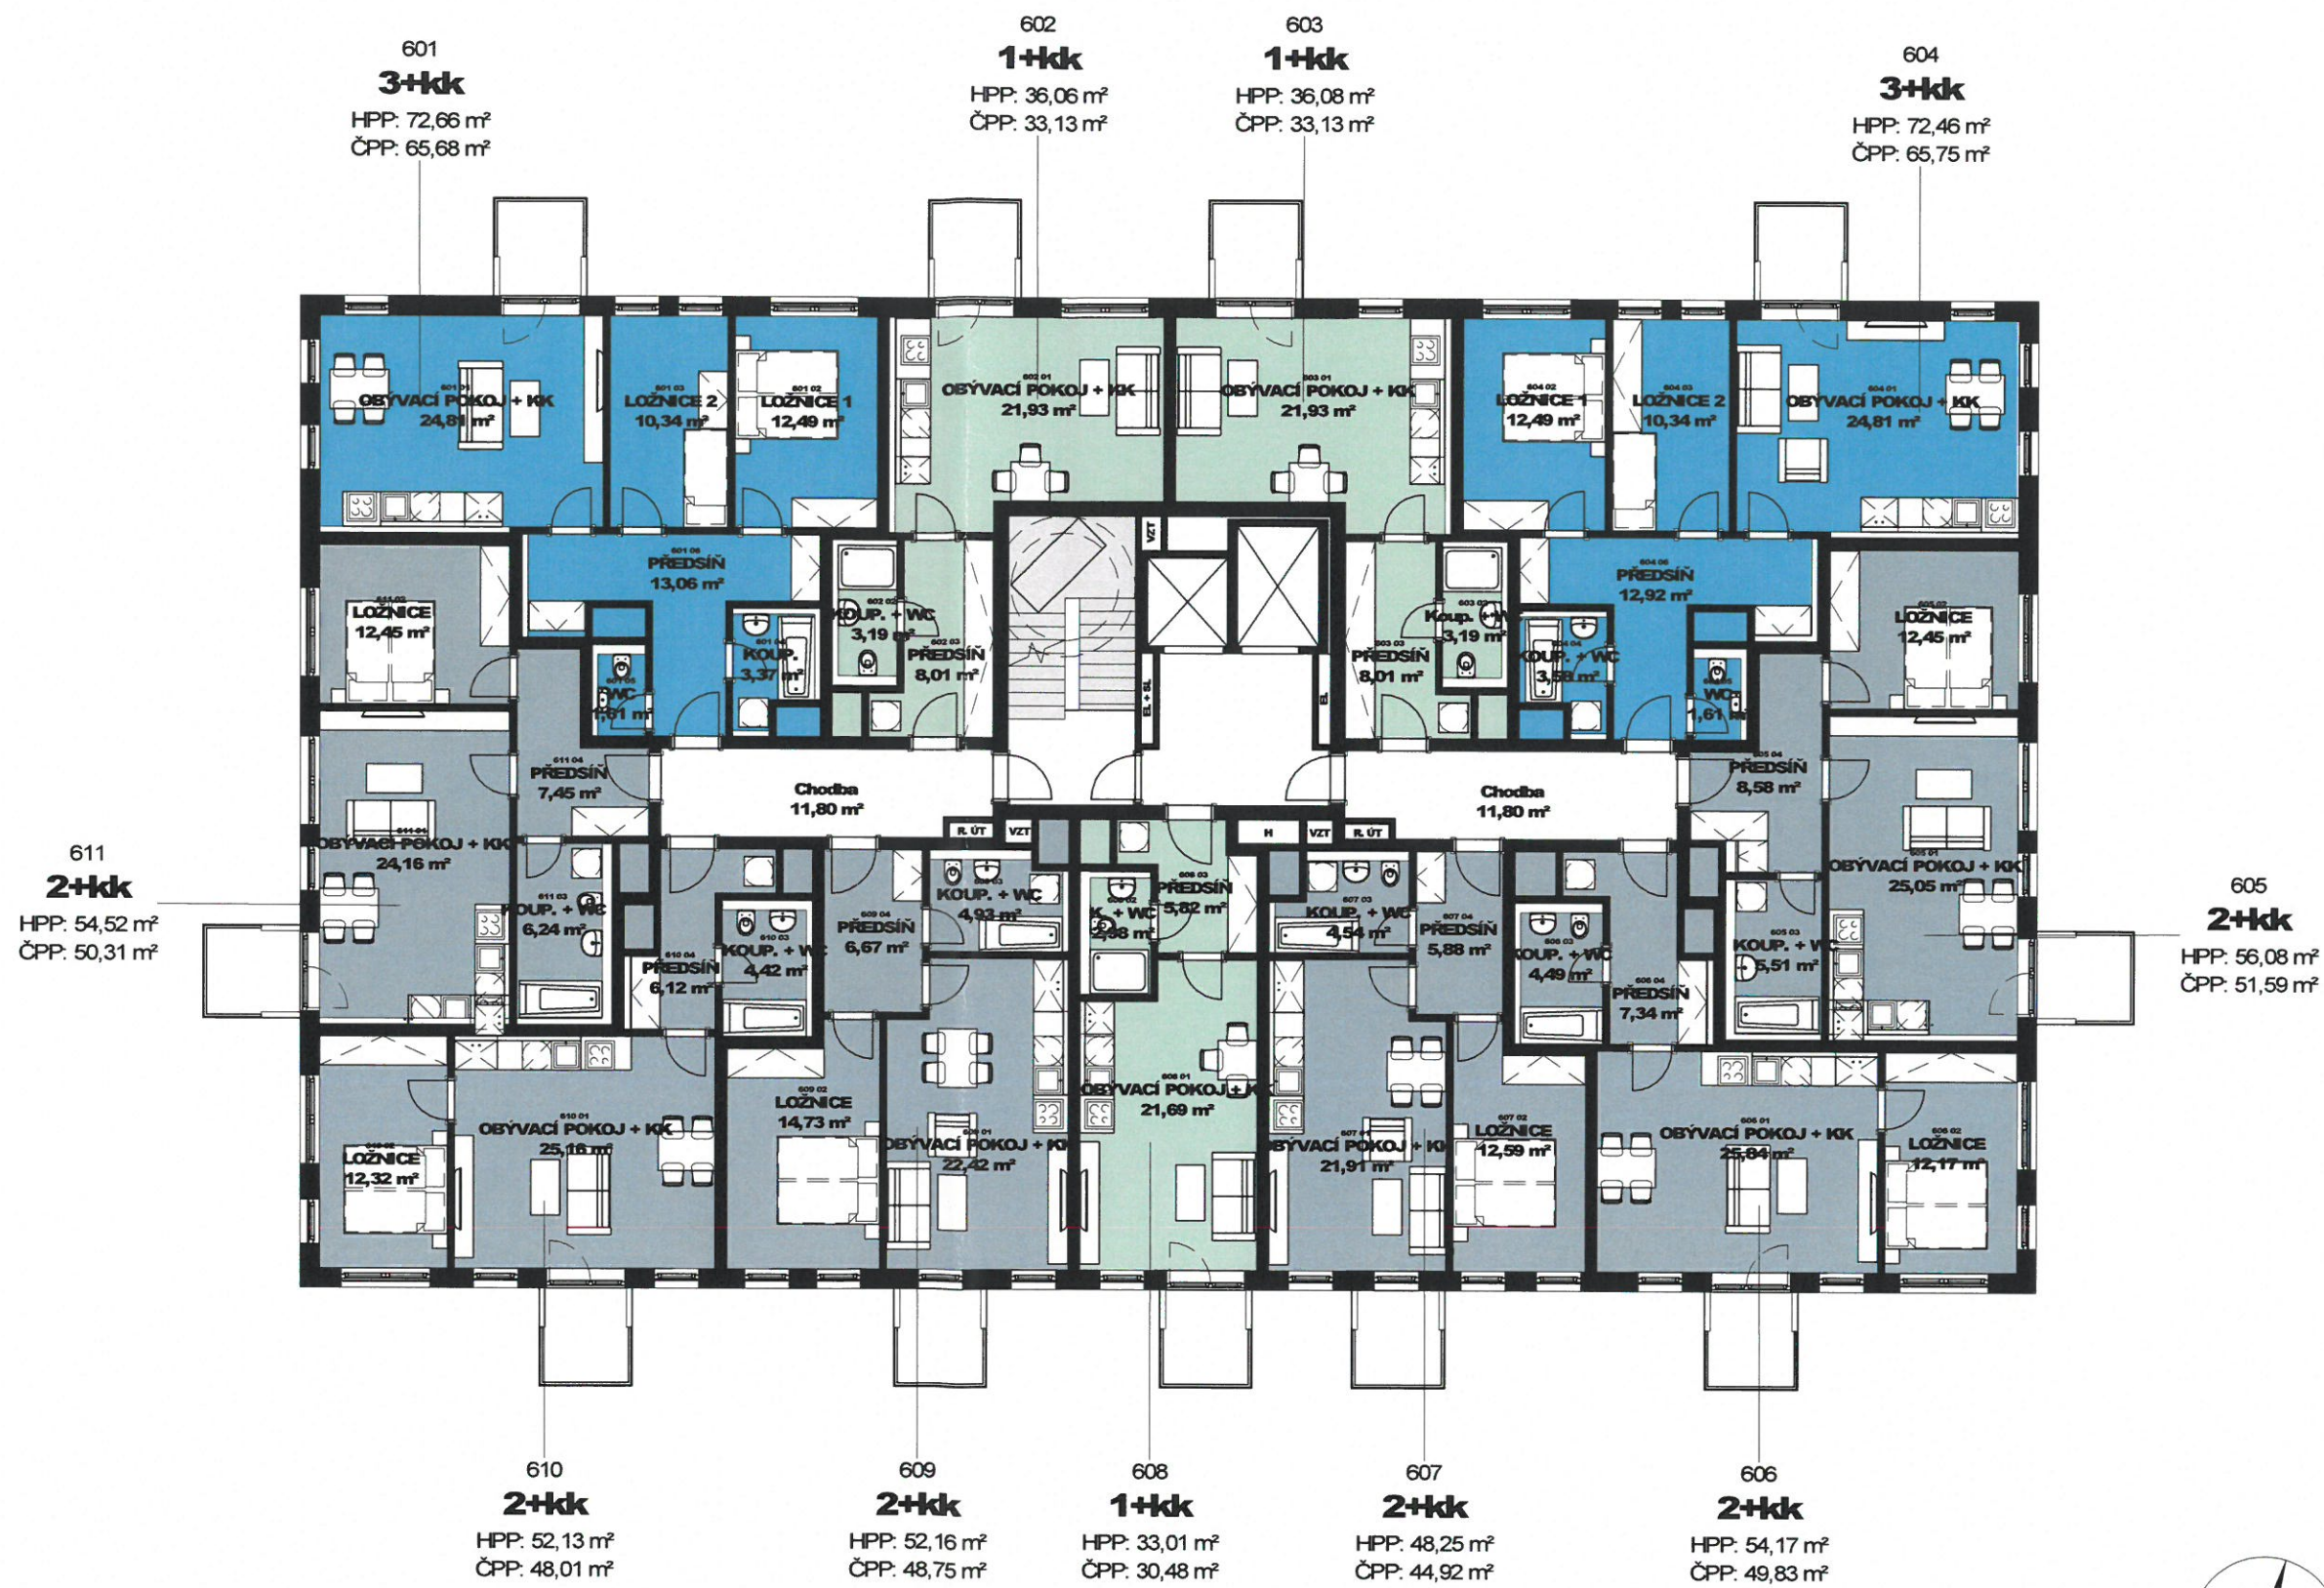

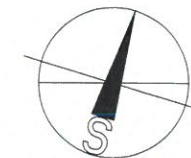

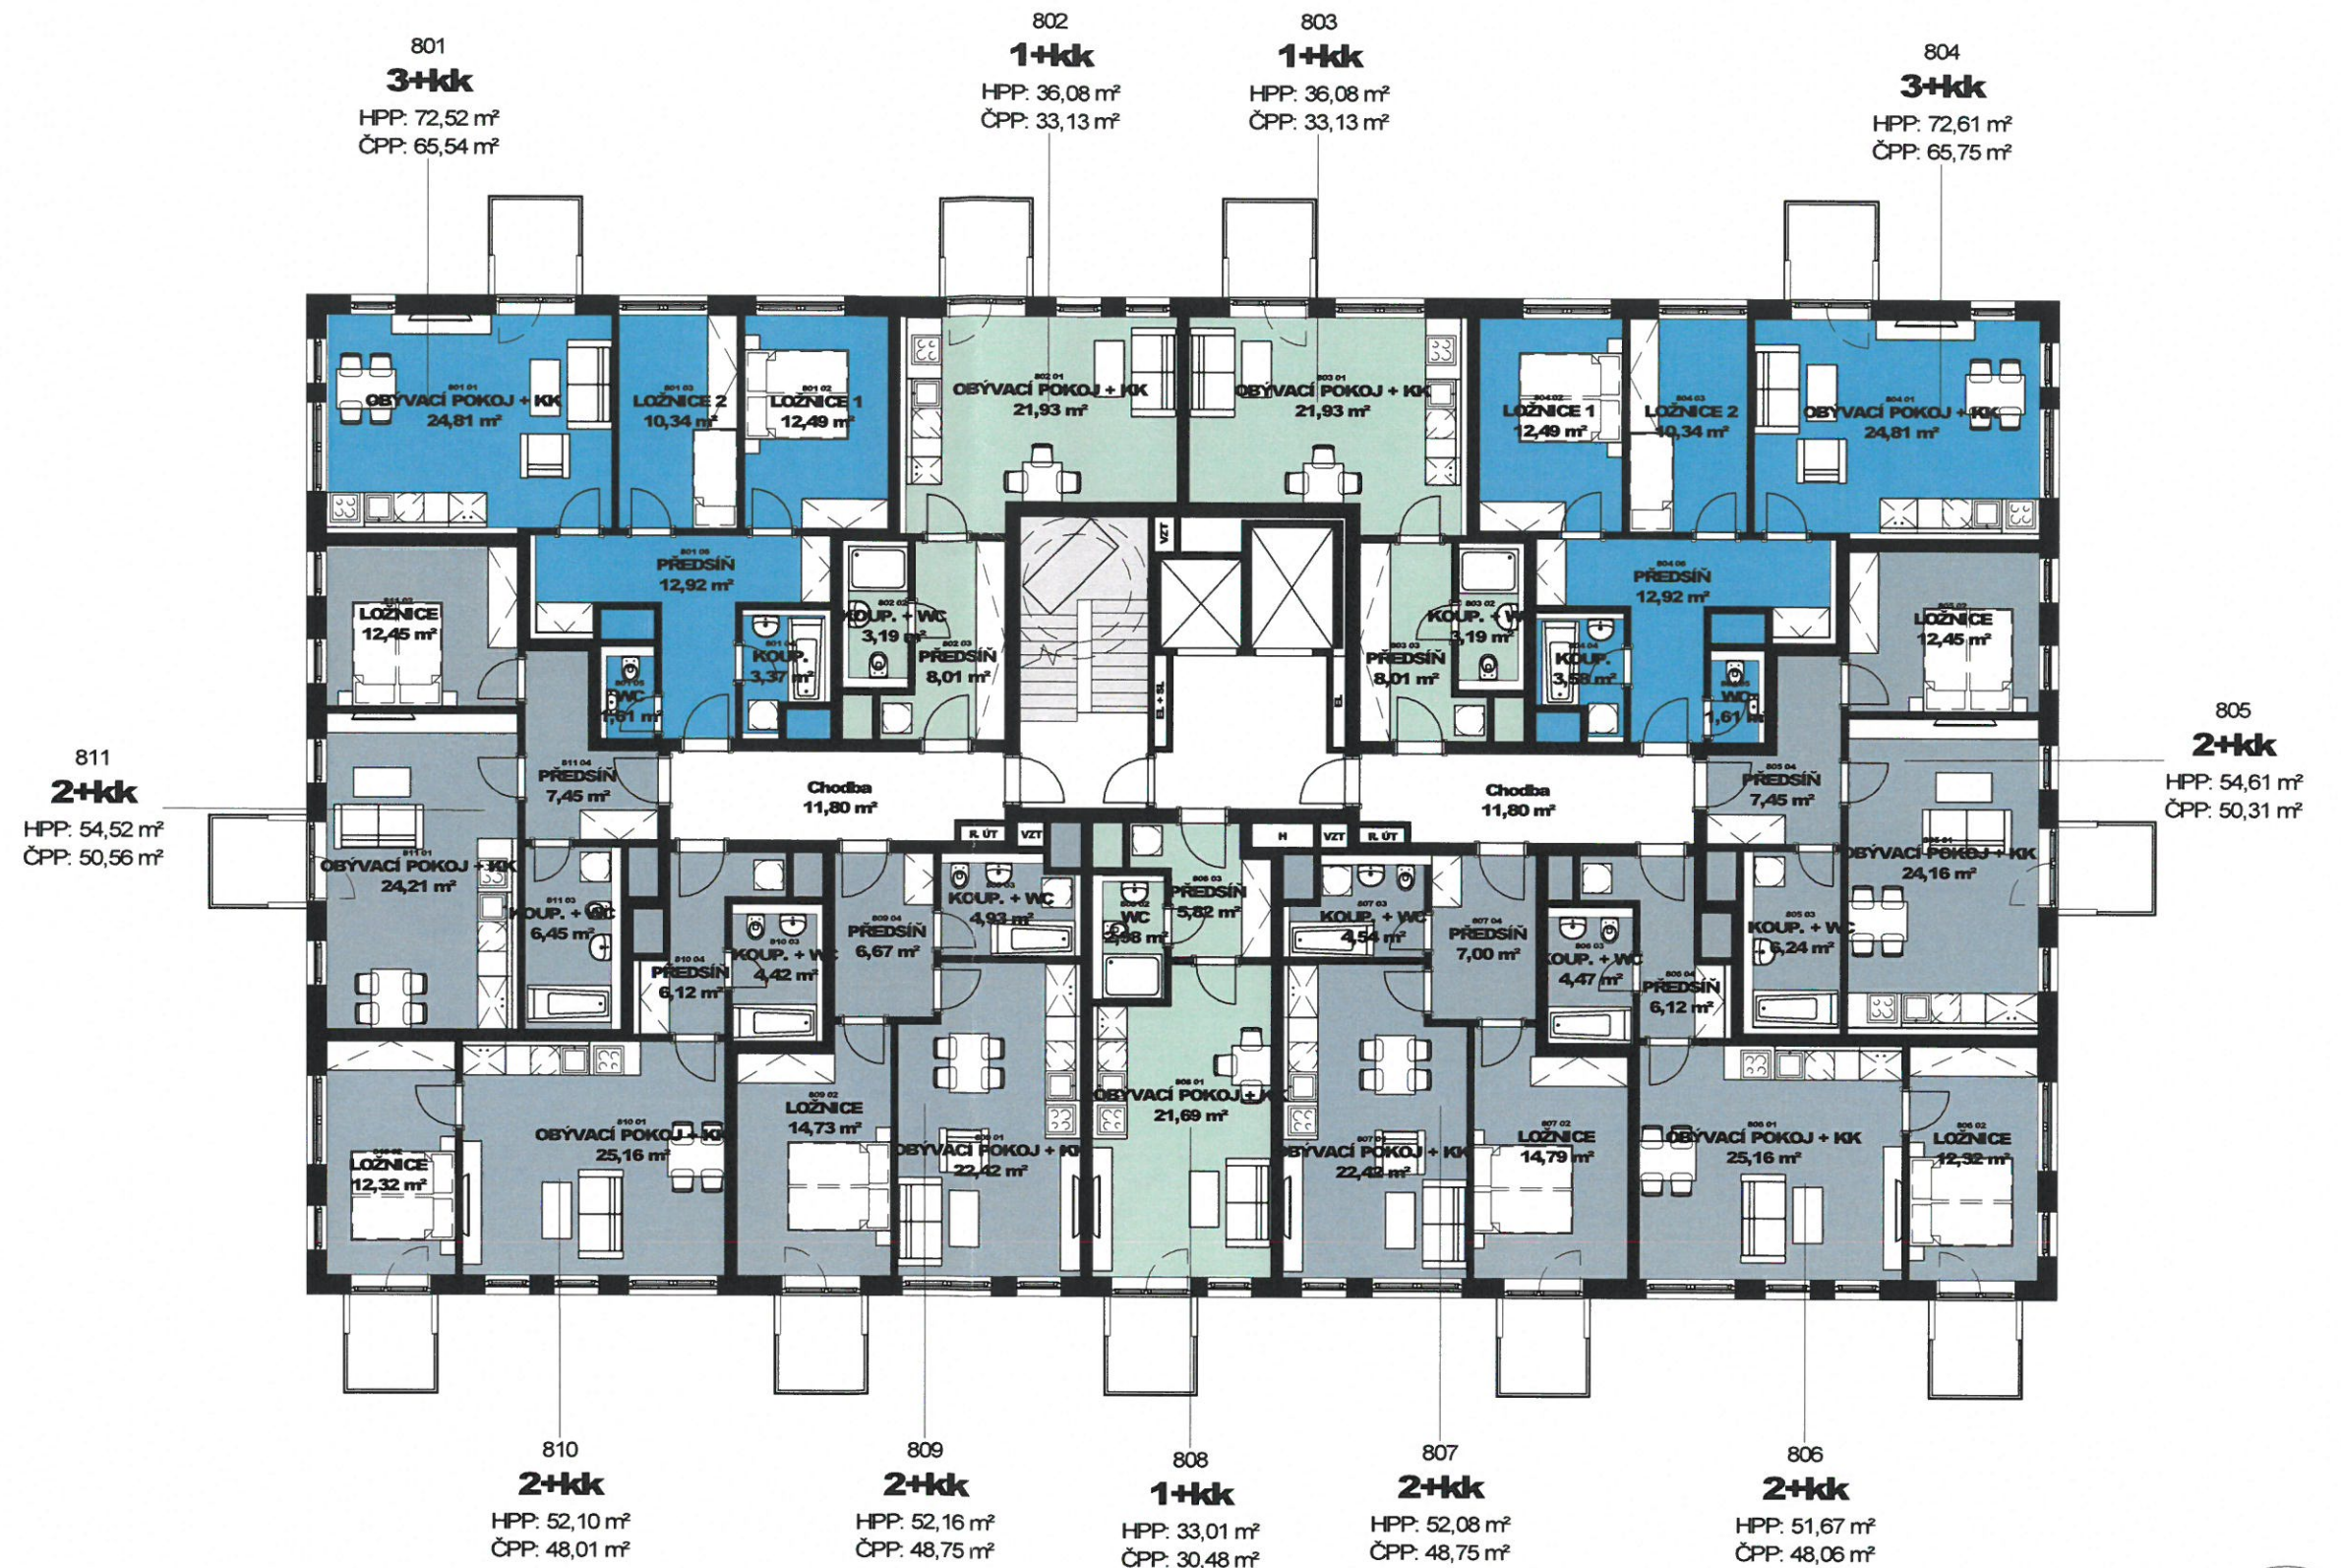

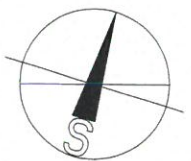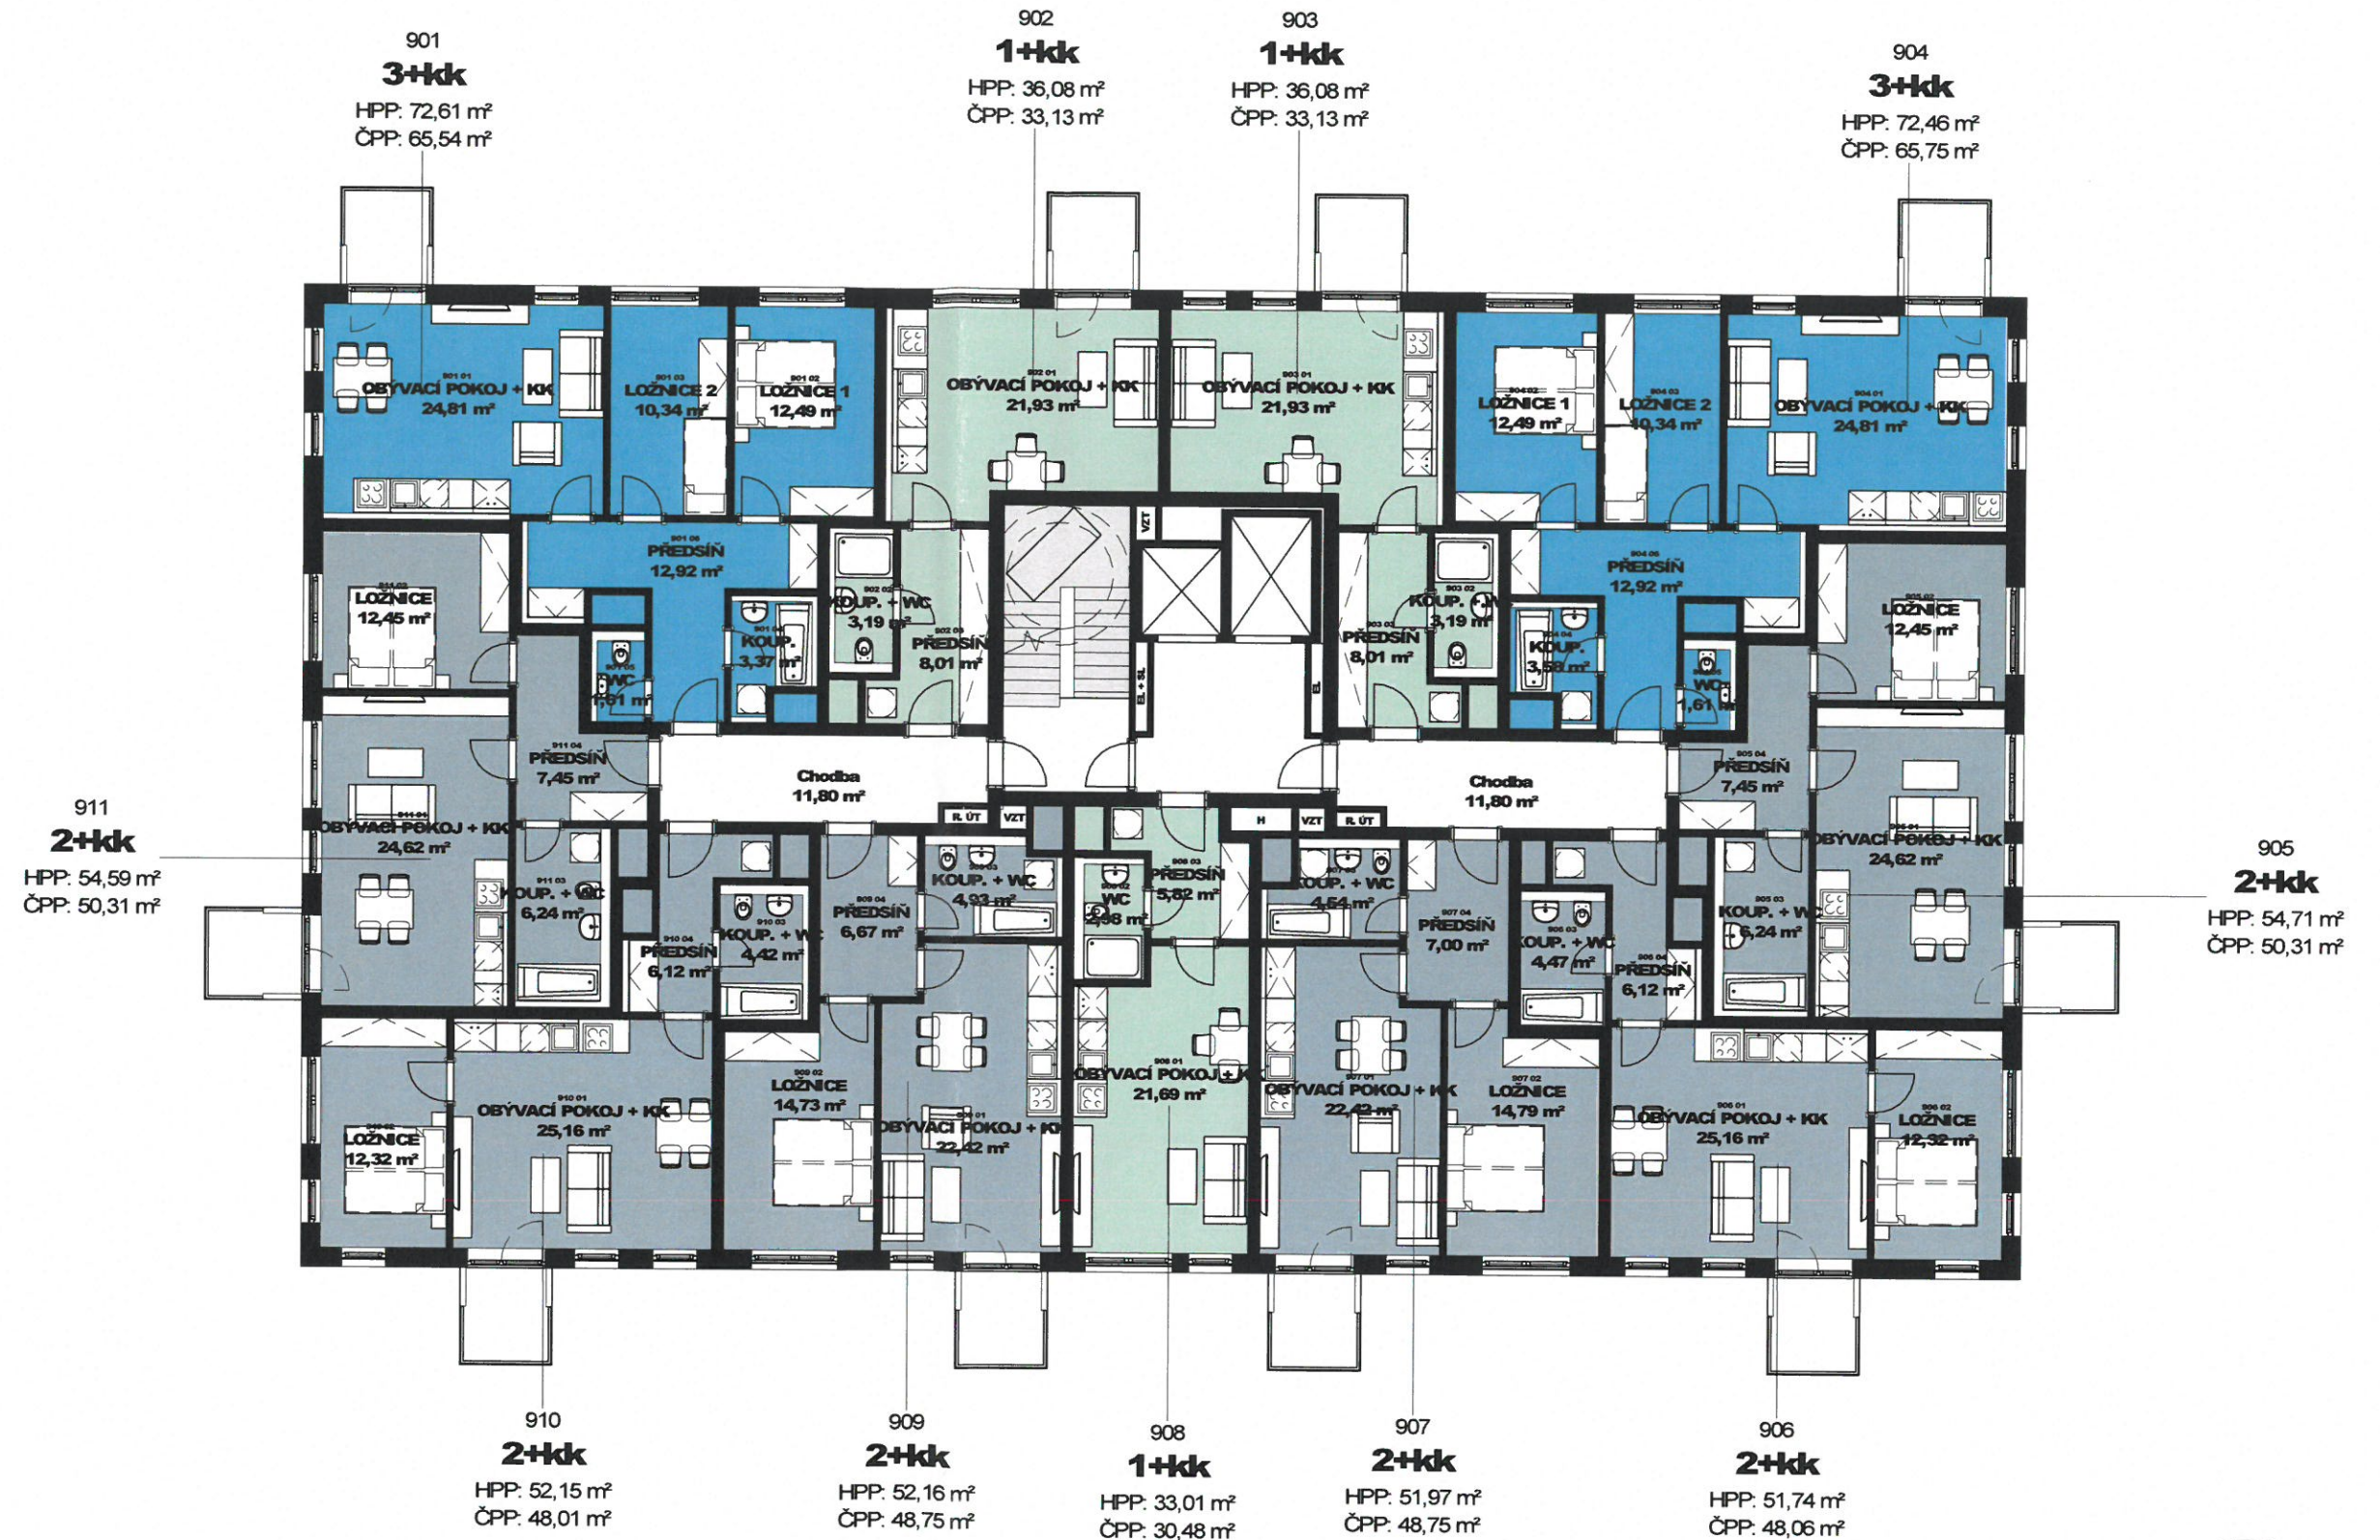

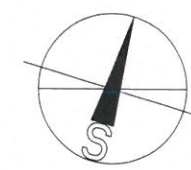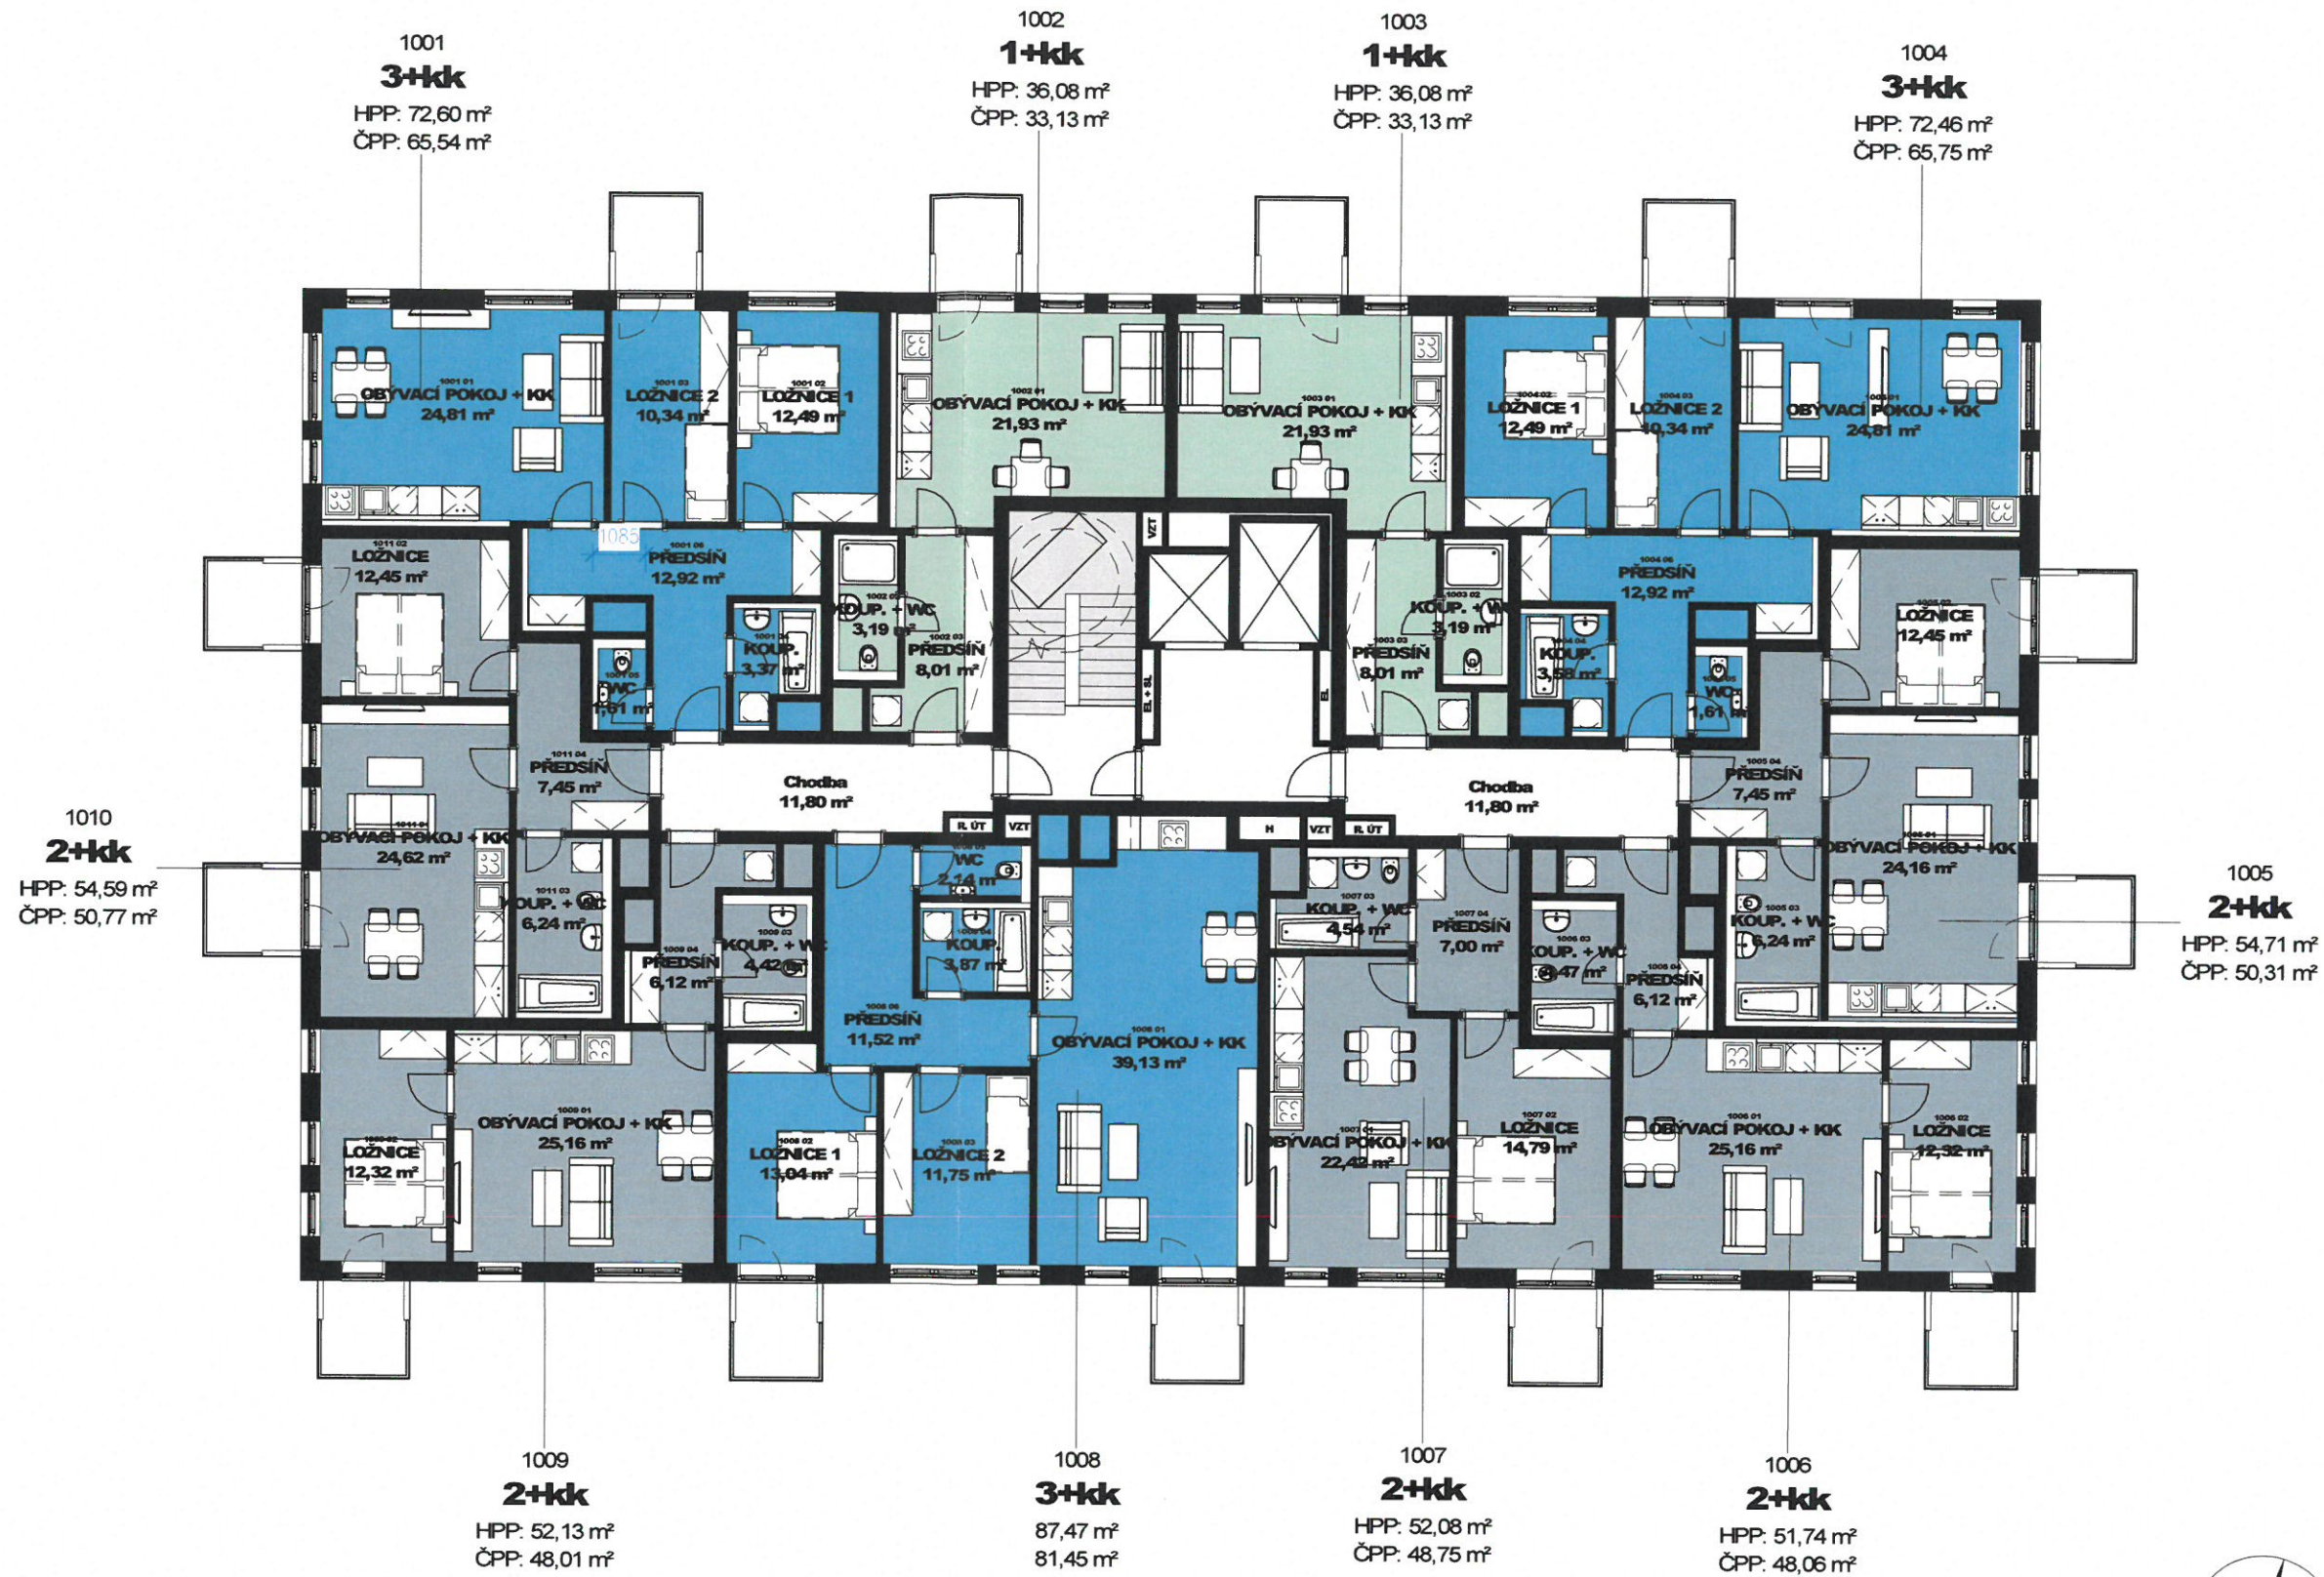



1201
4+kk
 HPP: 92,98 m²
 ČPP: 84,05 m²


1202
2+kk
 HPP: 45,55 m²
 ČPP: 42,53 m²


1203
4+kk
 HPP: 101,00 m²
 ČPP: 91,48 m²

1206
3+kk
 HPP: 84,94 m²
 ČPP: 76,46 m²

1205
3+kk
 HPP: 75,77 m²
 ČPP: 70,23 m²

1204
3+kk
 HPP: 97,61 m²
 ČPP: 88,77 m²

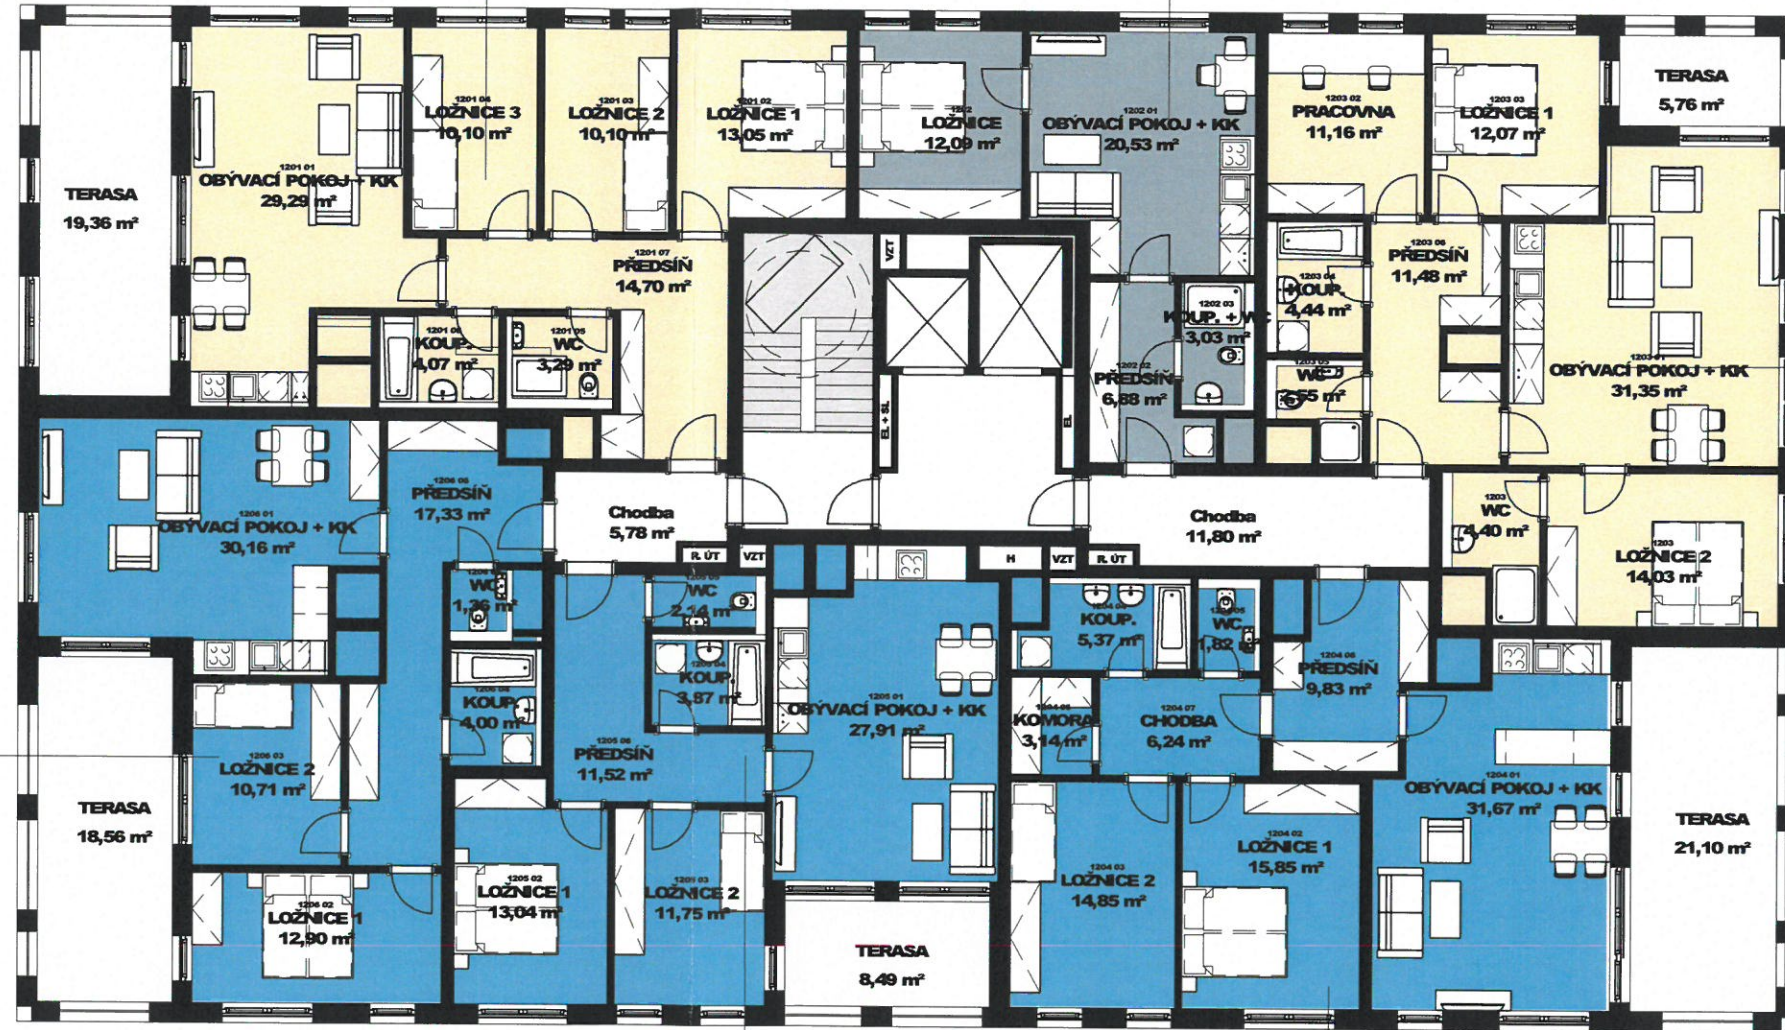

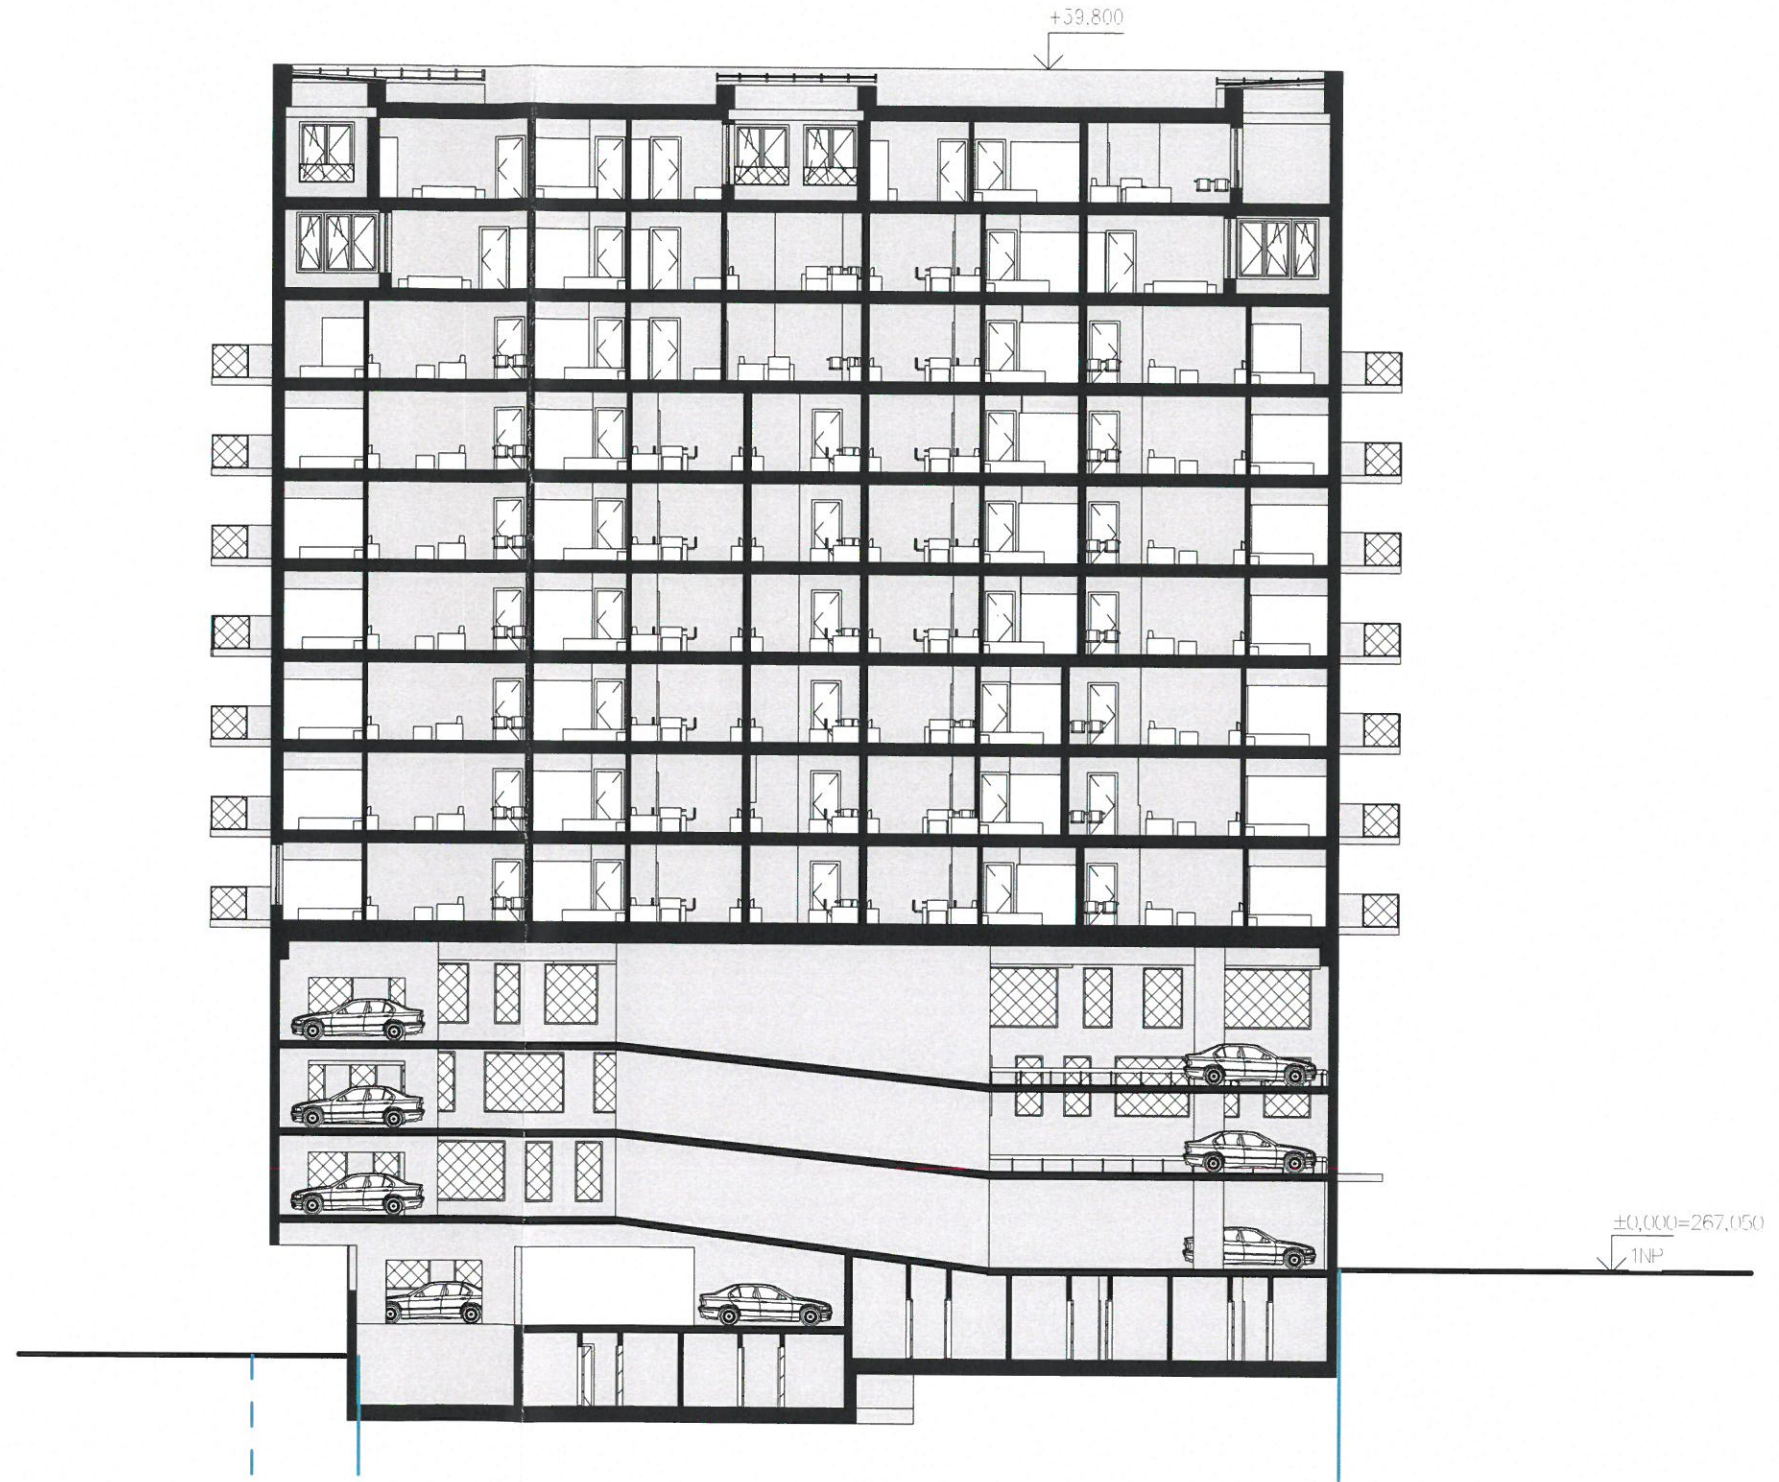

Hlaváček & Partner
architektonický atelier

vypracoval: Ing. arch. Václav Čermák, MgrA. Jakub Sedmík

projekt: Bytový dům Imrychova

výkres datum: 180621 měřítko: 1 : 250 číslo: D02.201

Řez A1



Hlaváček & Partner
architektonický atelier

vypracoval: **Author**

projekt: **Bytový dům Imrychova**

výkres datum: **180621** měřítko: **1 : 250** číslo: **D02.202**

Řez A2



Hlaváček & Partner
architektonický atelier


vypracoval: **Author**


projekt: **Bytový dům Imrychova**

výkres datum: **180621** měřítko: **1 : 250**

číslo: **D02.203**

Řez A3

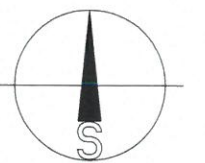

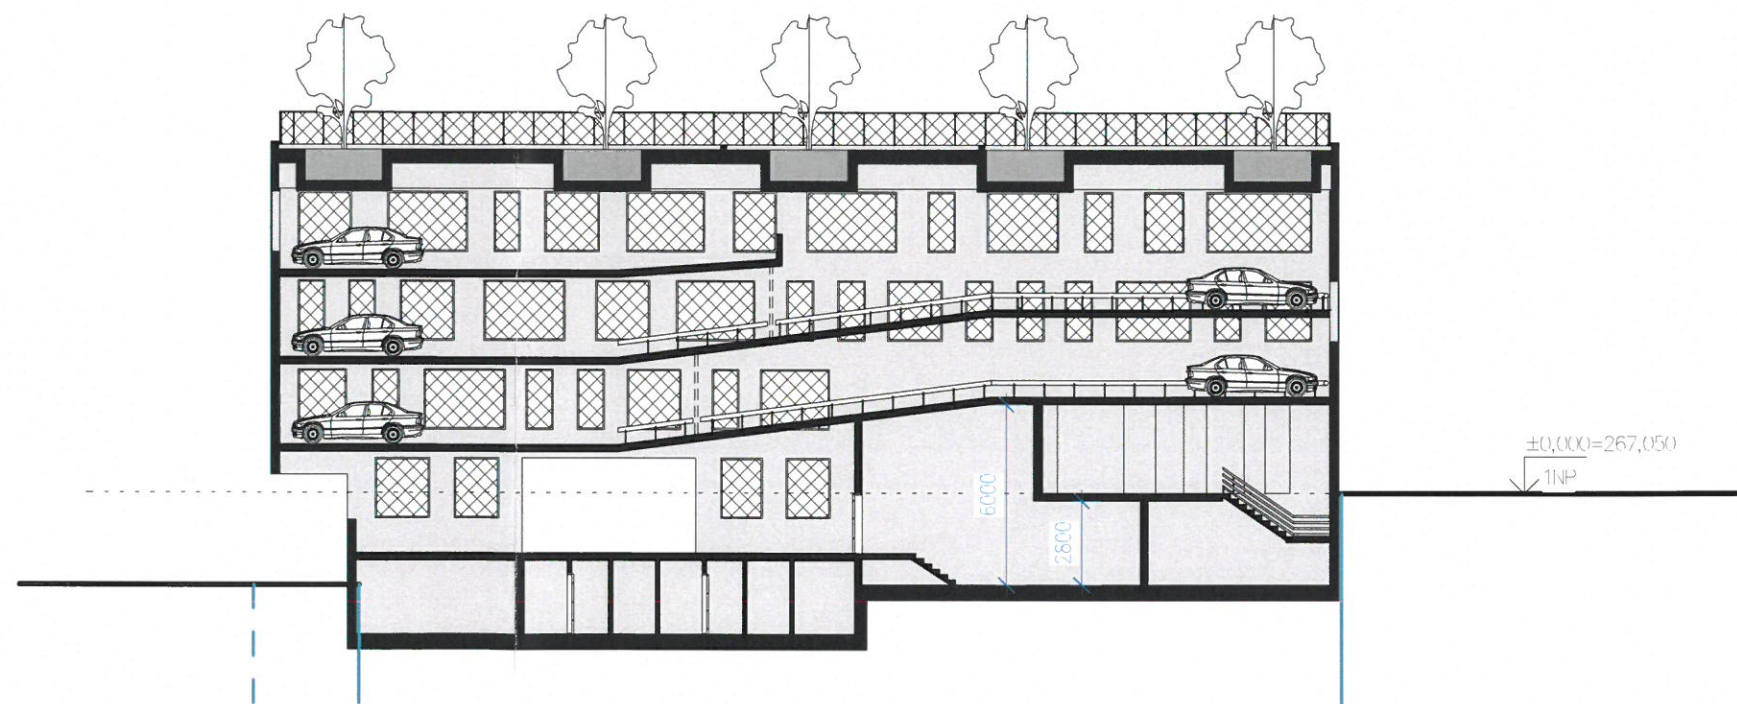

Hlaváček & Partner
architektonický atelier

vypracoval: **Author**


projekt: **Bytový dům Imrychova**

výkres datum: **180621**

měřítko: **1 : 250**

číslo: **D02.205**

Řez A5

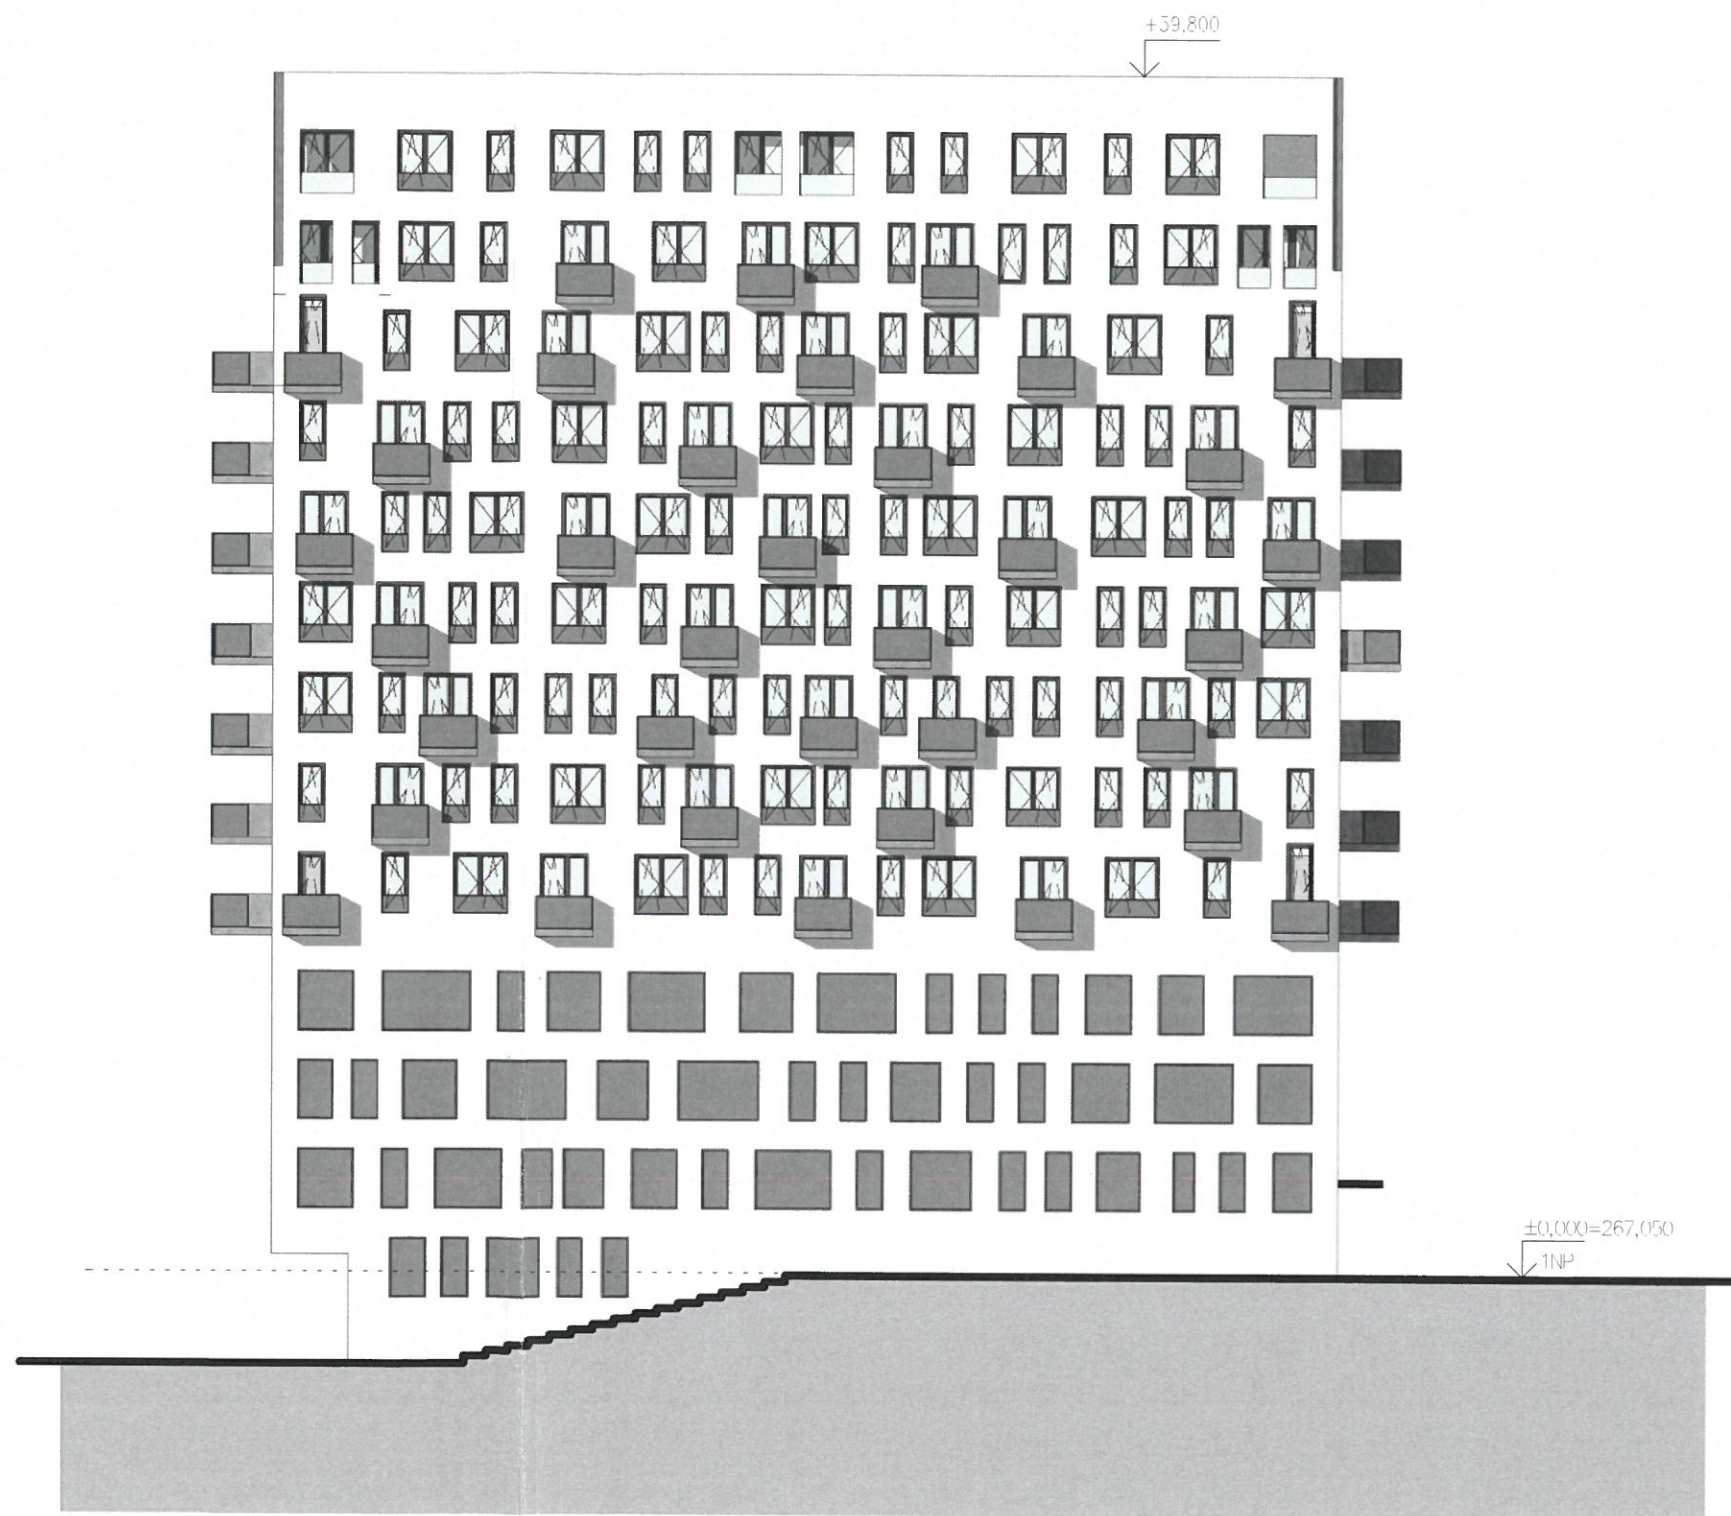


Hlaváček & Partner
architektonický atelier

vypracoval: **Ing. arch. Václav Čermák, MgA. Jakub Sedmík**

projekt: **Bytový dům Imrychova**

výkres datum: **180621** měřítko: **1 : 250** číslo: **D02.301**

Pohled jižní

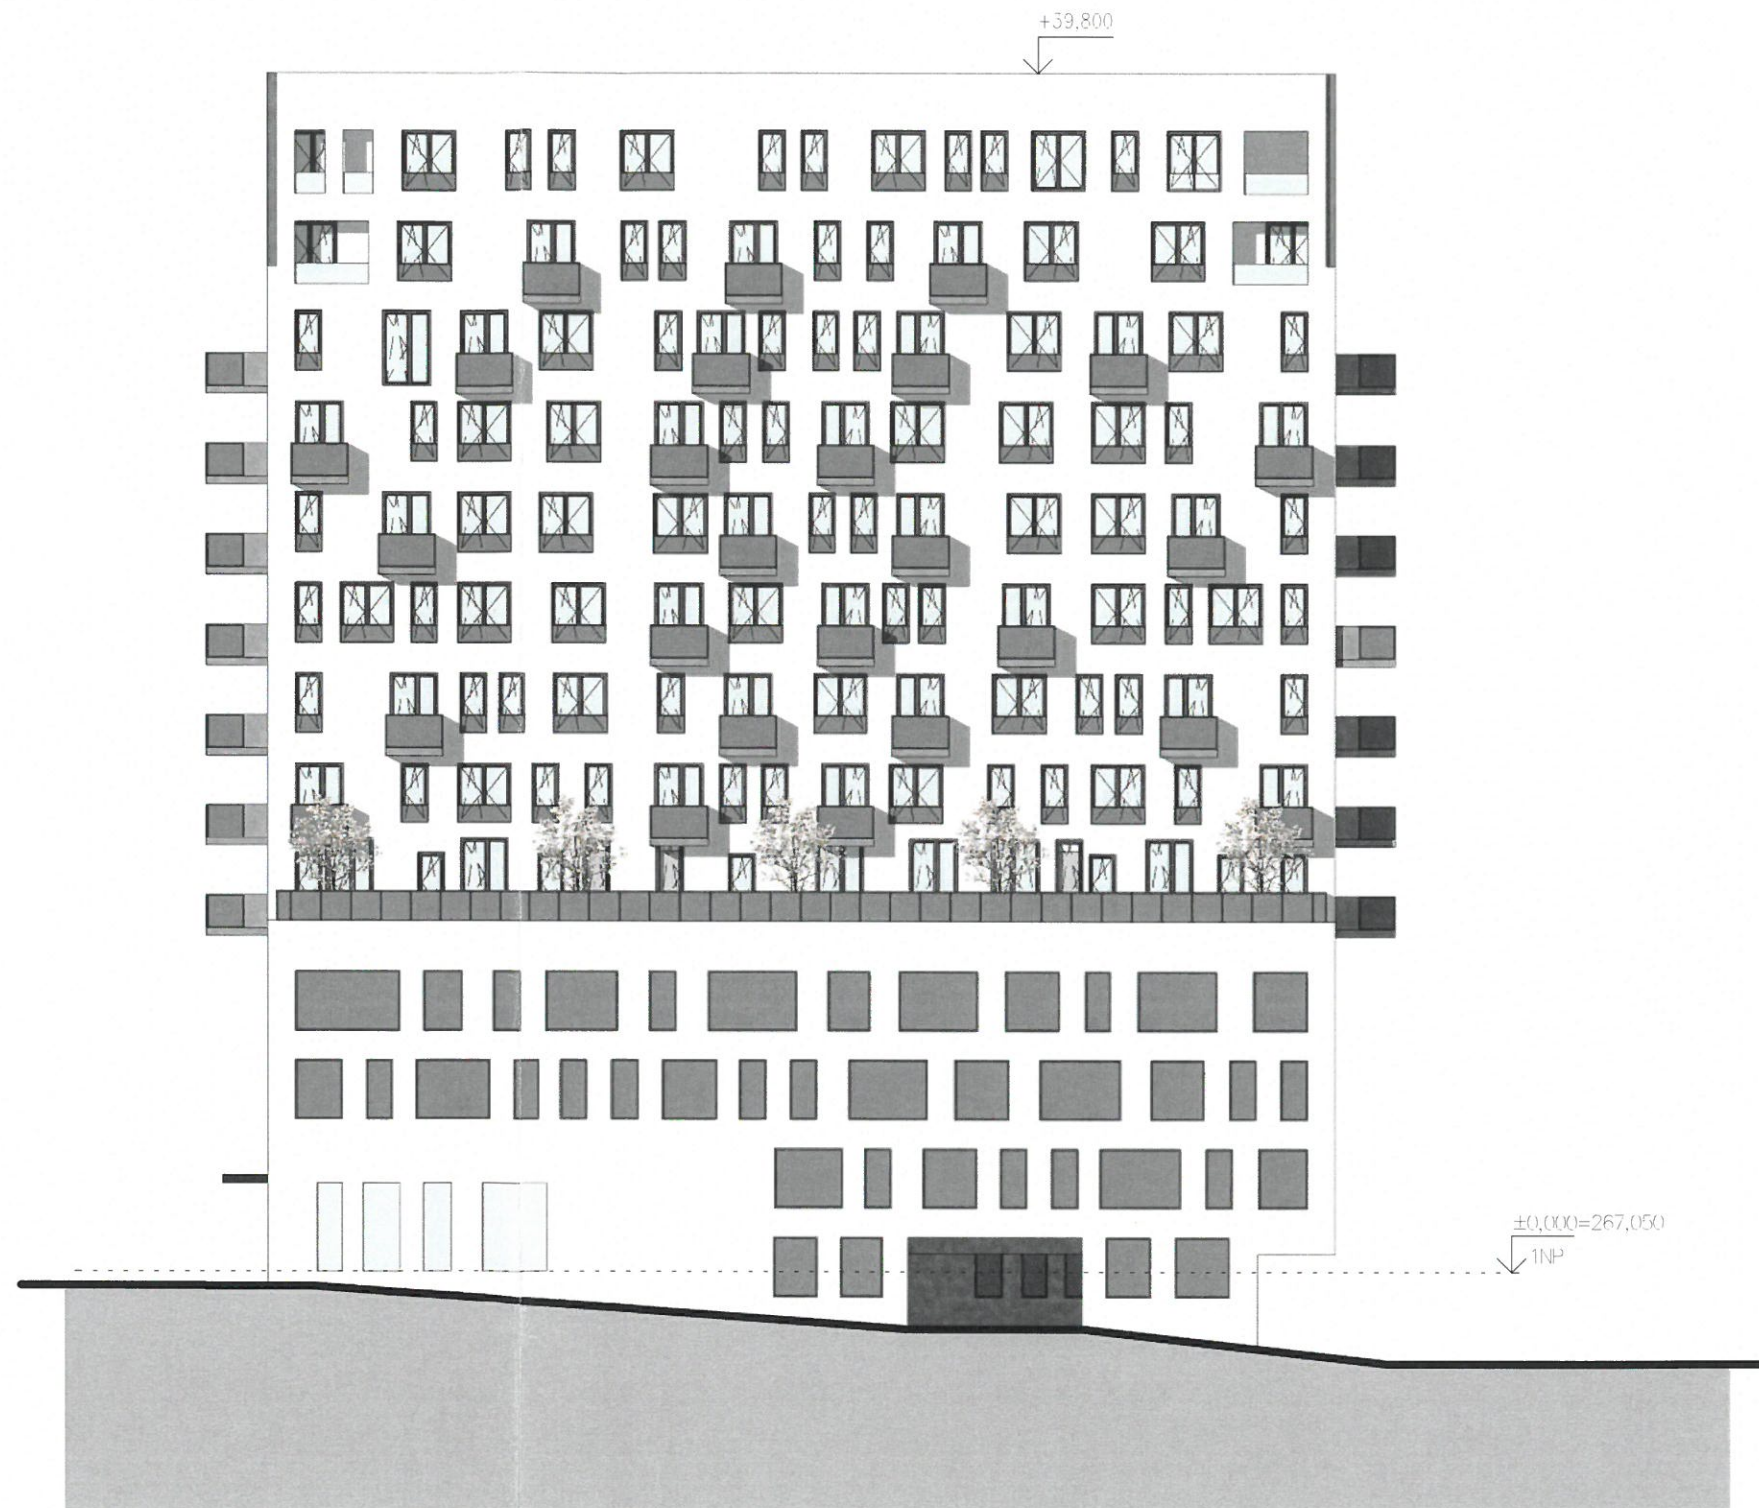


Hlaváček & Partner
architektonický atelier

vypracoval: **Ing. arch. Václav Čermák, MgrA. Jakub Sedmík**

projekt: **Bytový dům Imrychova**

výkres datum: **180621** měřítko: **1 : 250** číslo: **D02.302**

Pohled severní

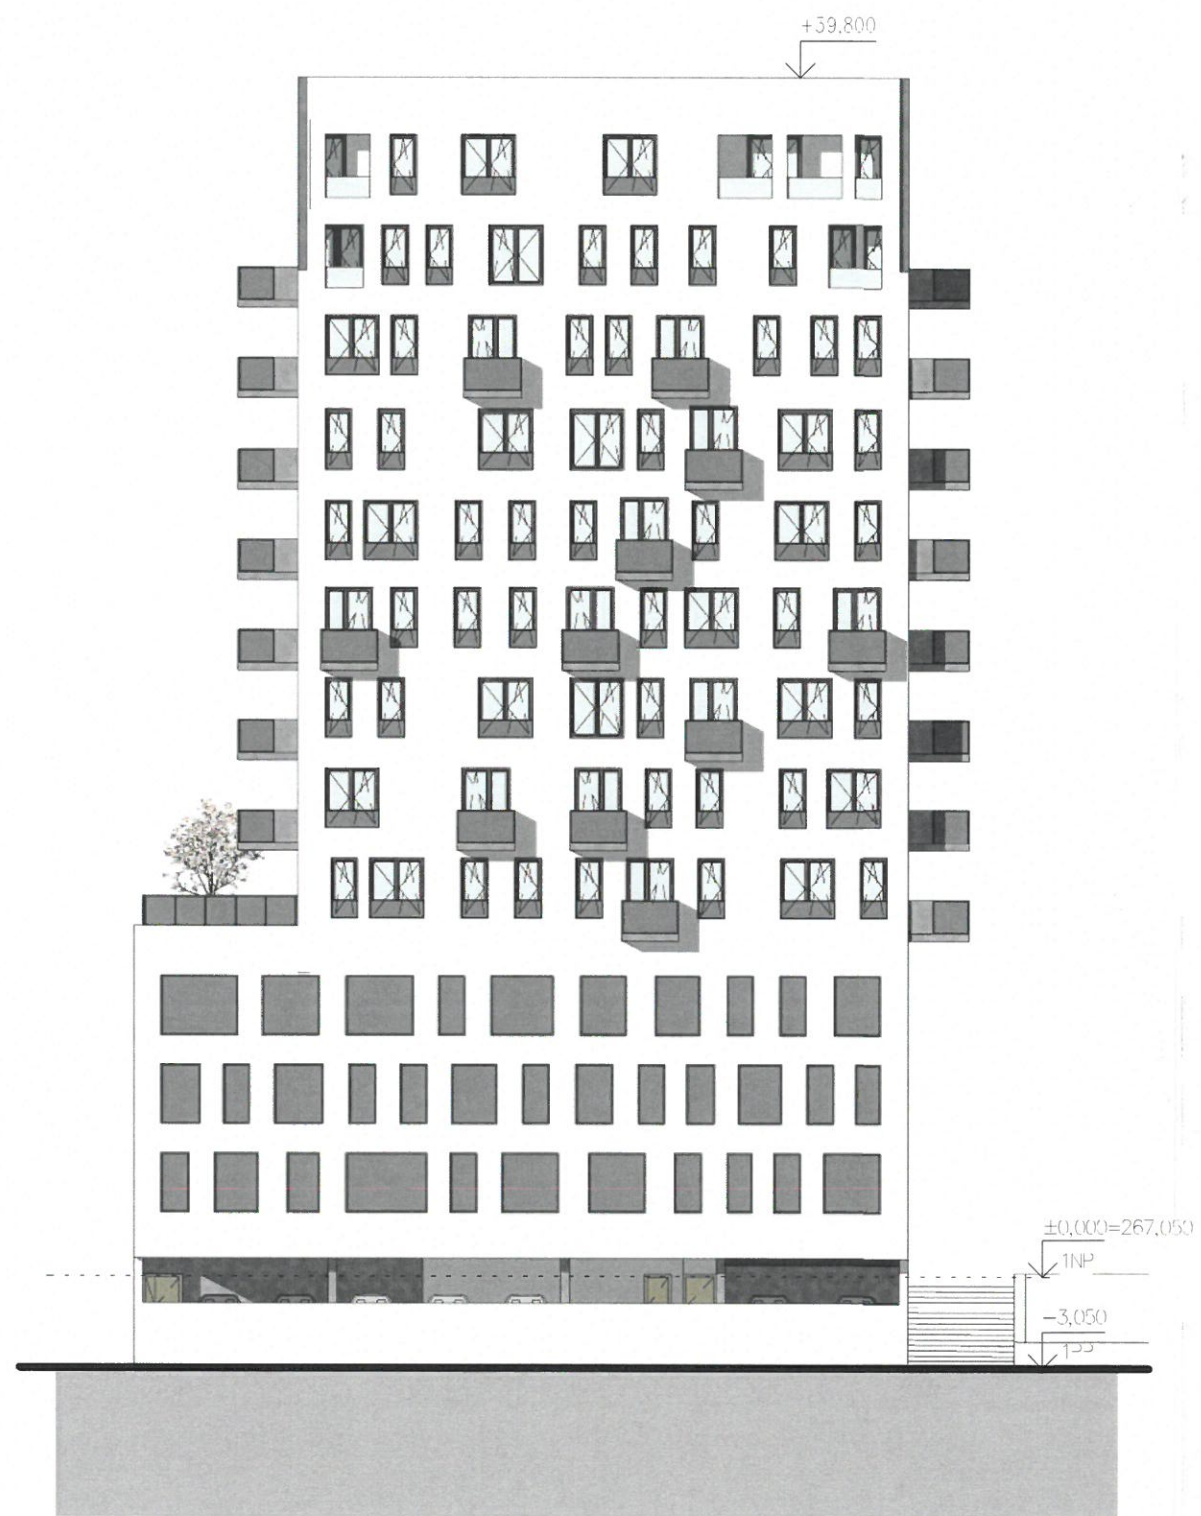

Hlaváček & Partner
architektonický atelier

vypracoval: **Ing. arch. Václav Čermák, MgA. Jakub Sedmík**

projekt: **Bytový dům Imrychova**

výkres datum: **180621** měřítko: **1 : 250** číslo: **D02.303**

Pohledy západní a východní



Pohled od severovýchodu