
ÚZEMNÍ STUDIE VRÚ LETŇANY - KBELY

Pořizovatel:

Magistrát hl. m. Prahy, odbor územního rozvoje



Zpracovatel:



Institut plánování a rozvoje hl. m. Prahy

Krajinářský návrh:

L&SCAPE

L&SCAPE s.r.o.

Dopravní návrh:



Projekce dopravní Filip s.r.o.

Konzultace technické infrastruktury:

PPU spol. s.r.o.


PPU spol. s.r.o.

13/10/2025


1:200

ULIČNÍ ŘEZY

07

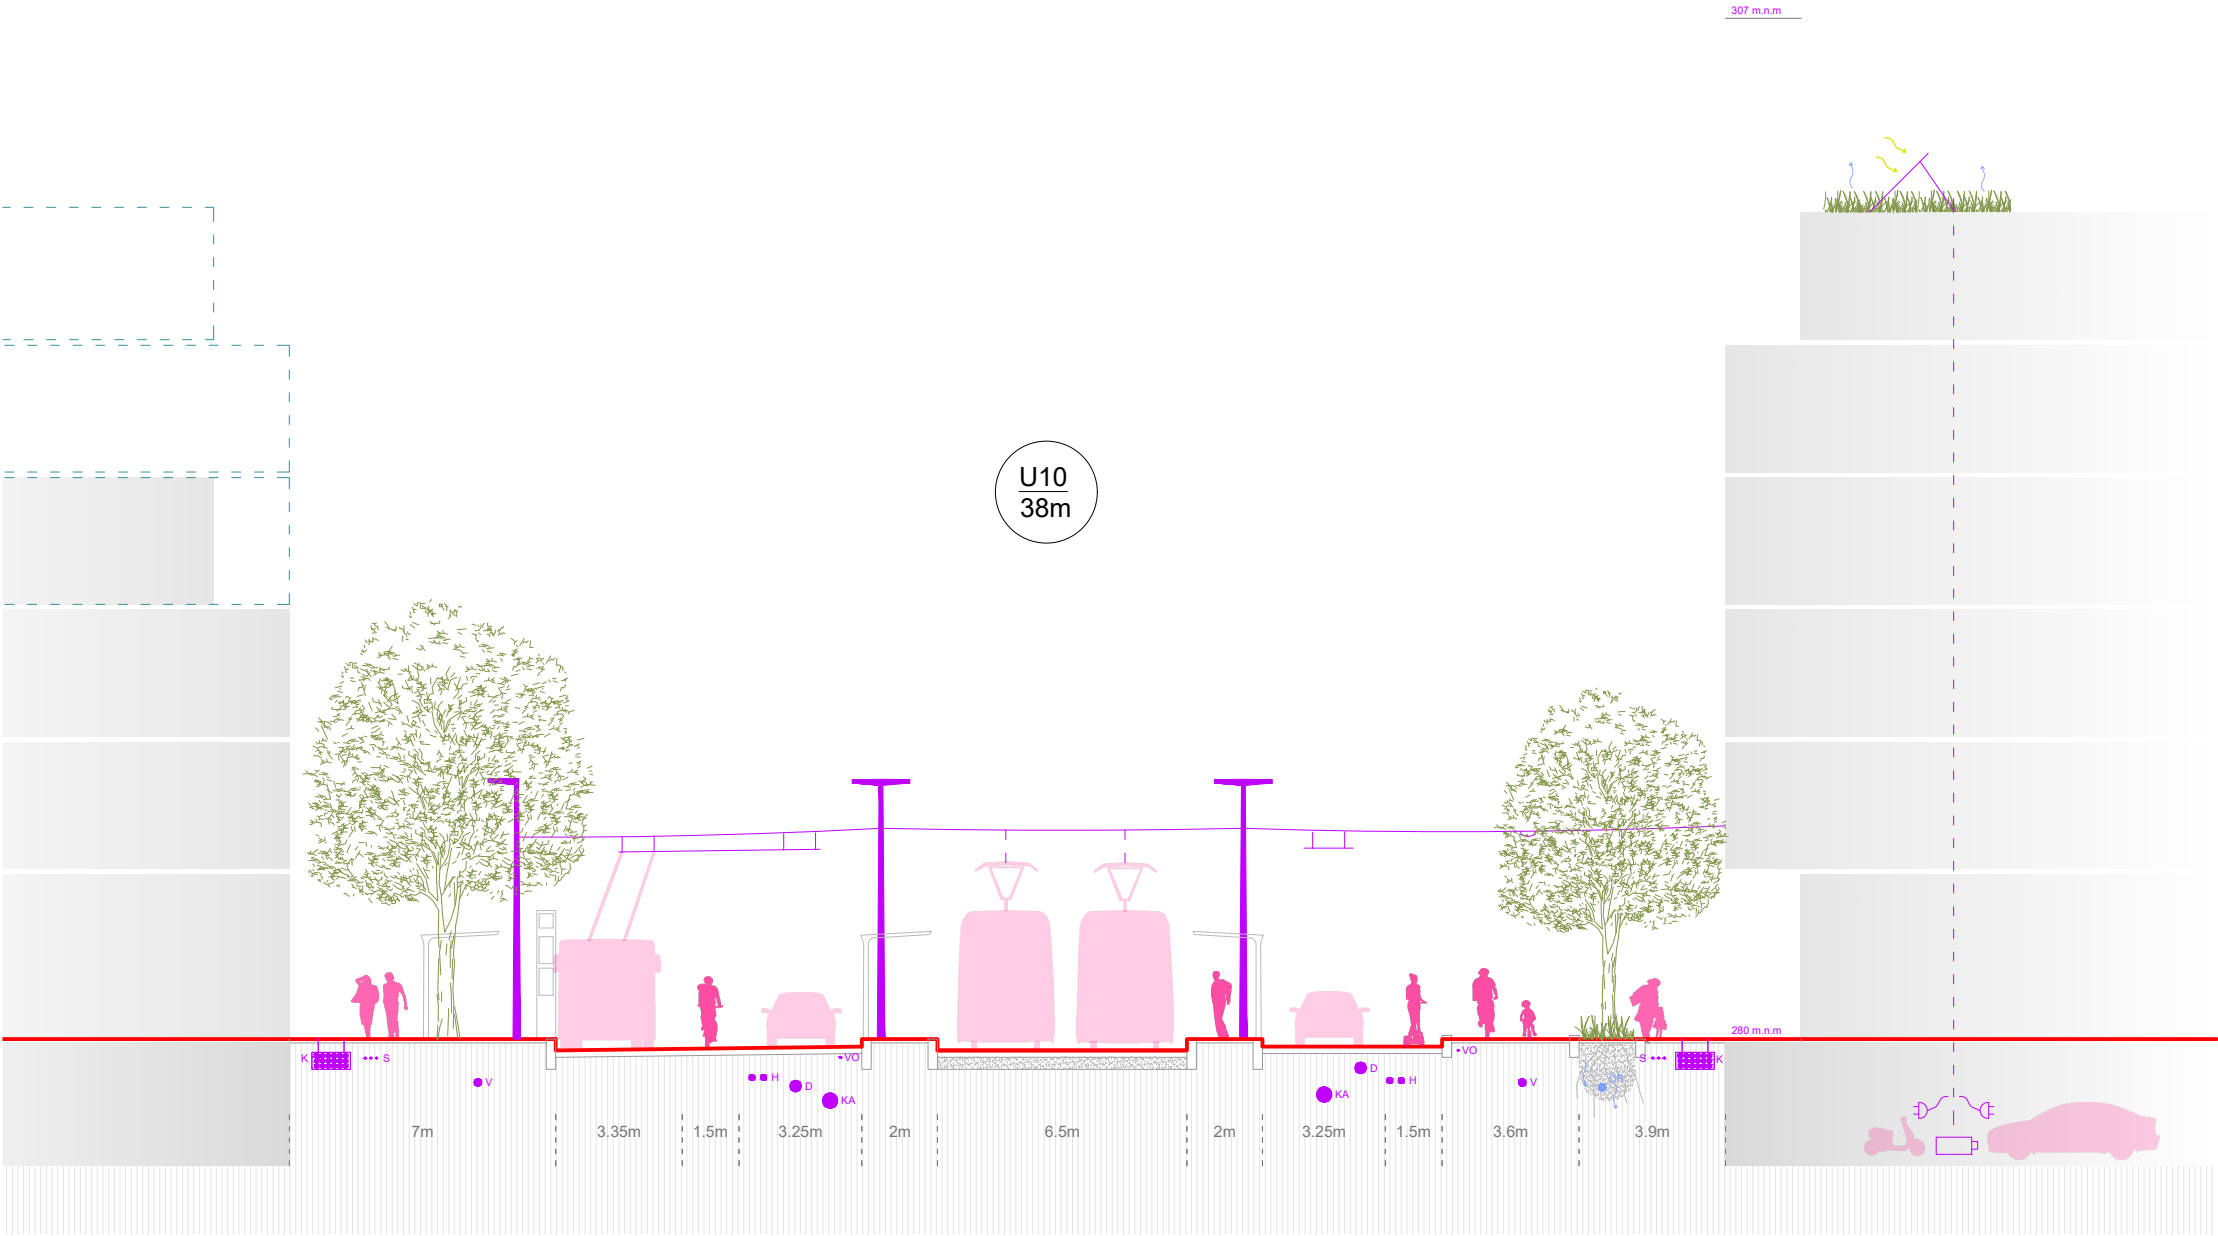

S	silnoprůd
V	vodovod
K	kabelovod
H	horkovod
D	dešťová kanalizace
VO	veřejné osvětlení
KA	splašková kanalizace
DR	drenáž

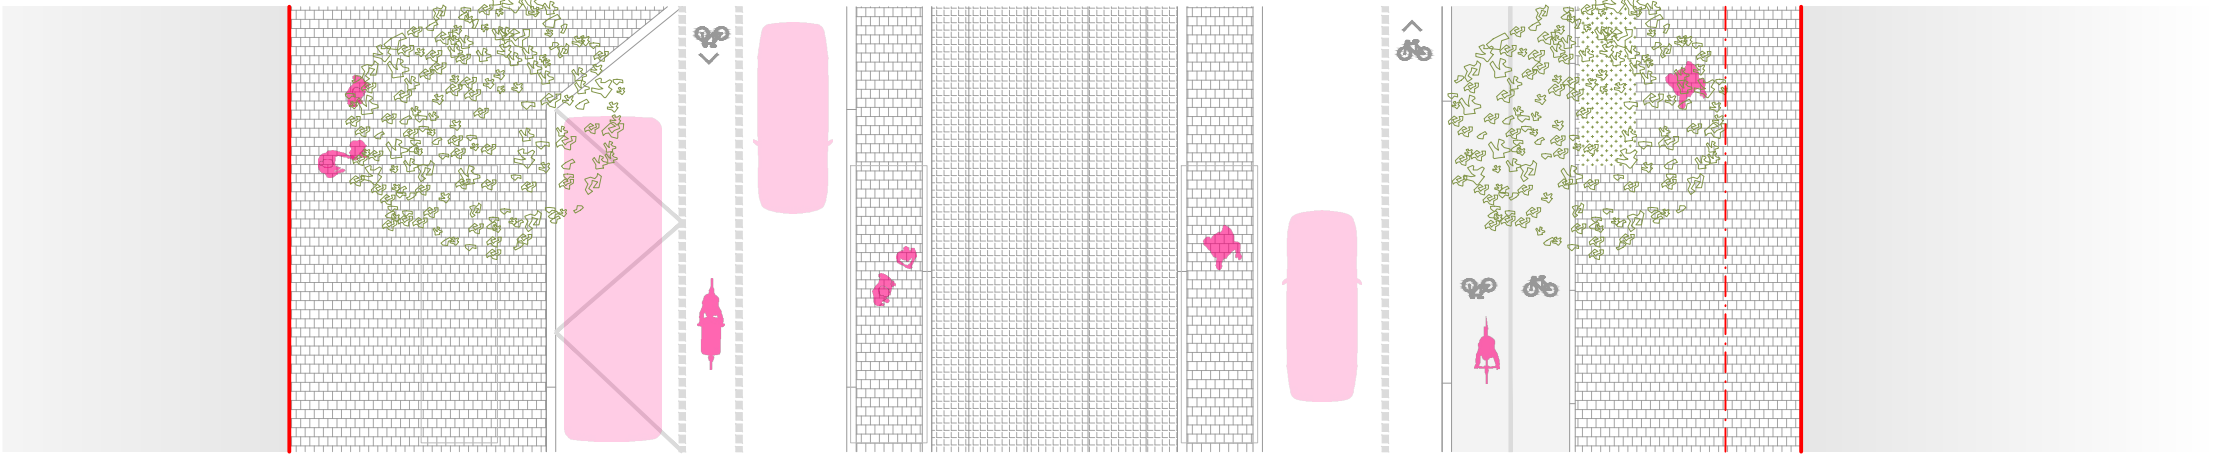

chodník
+výsadbový pás

záliv autobus

cyklopás

vozovka

tramvajový ostrůvek

koridor VHD


tramvajový ostrůvek

vozovka

cyklopás


cyklochodník


chodník
+výsadbové pásy

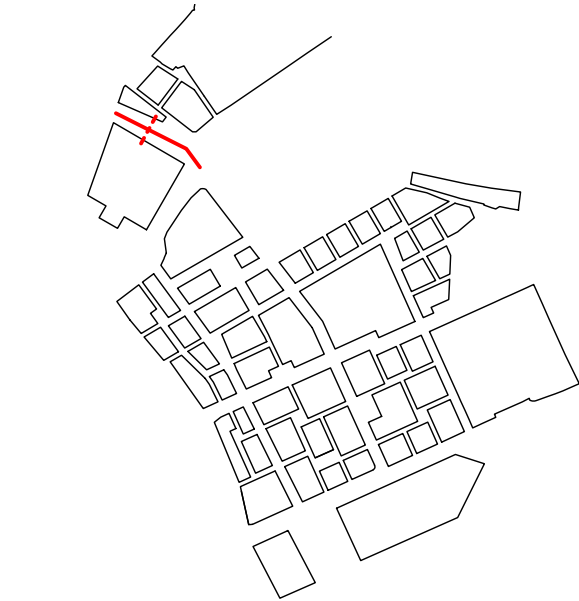





S	silnoproud
V	vodovod
K	kabelovod
H	horkovod
D	dešťová kanalizace
VO	veřejné osvětlení
KA	splašková kanalizace
DR	drenáž

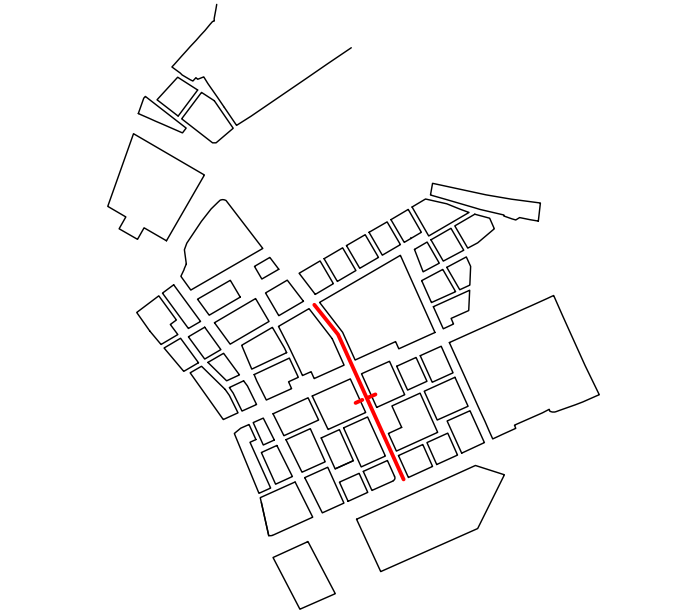


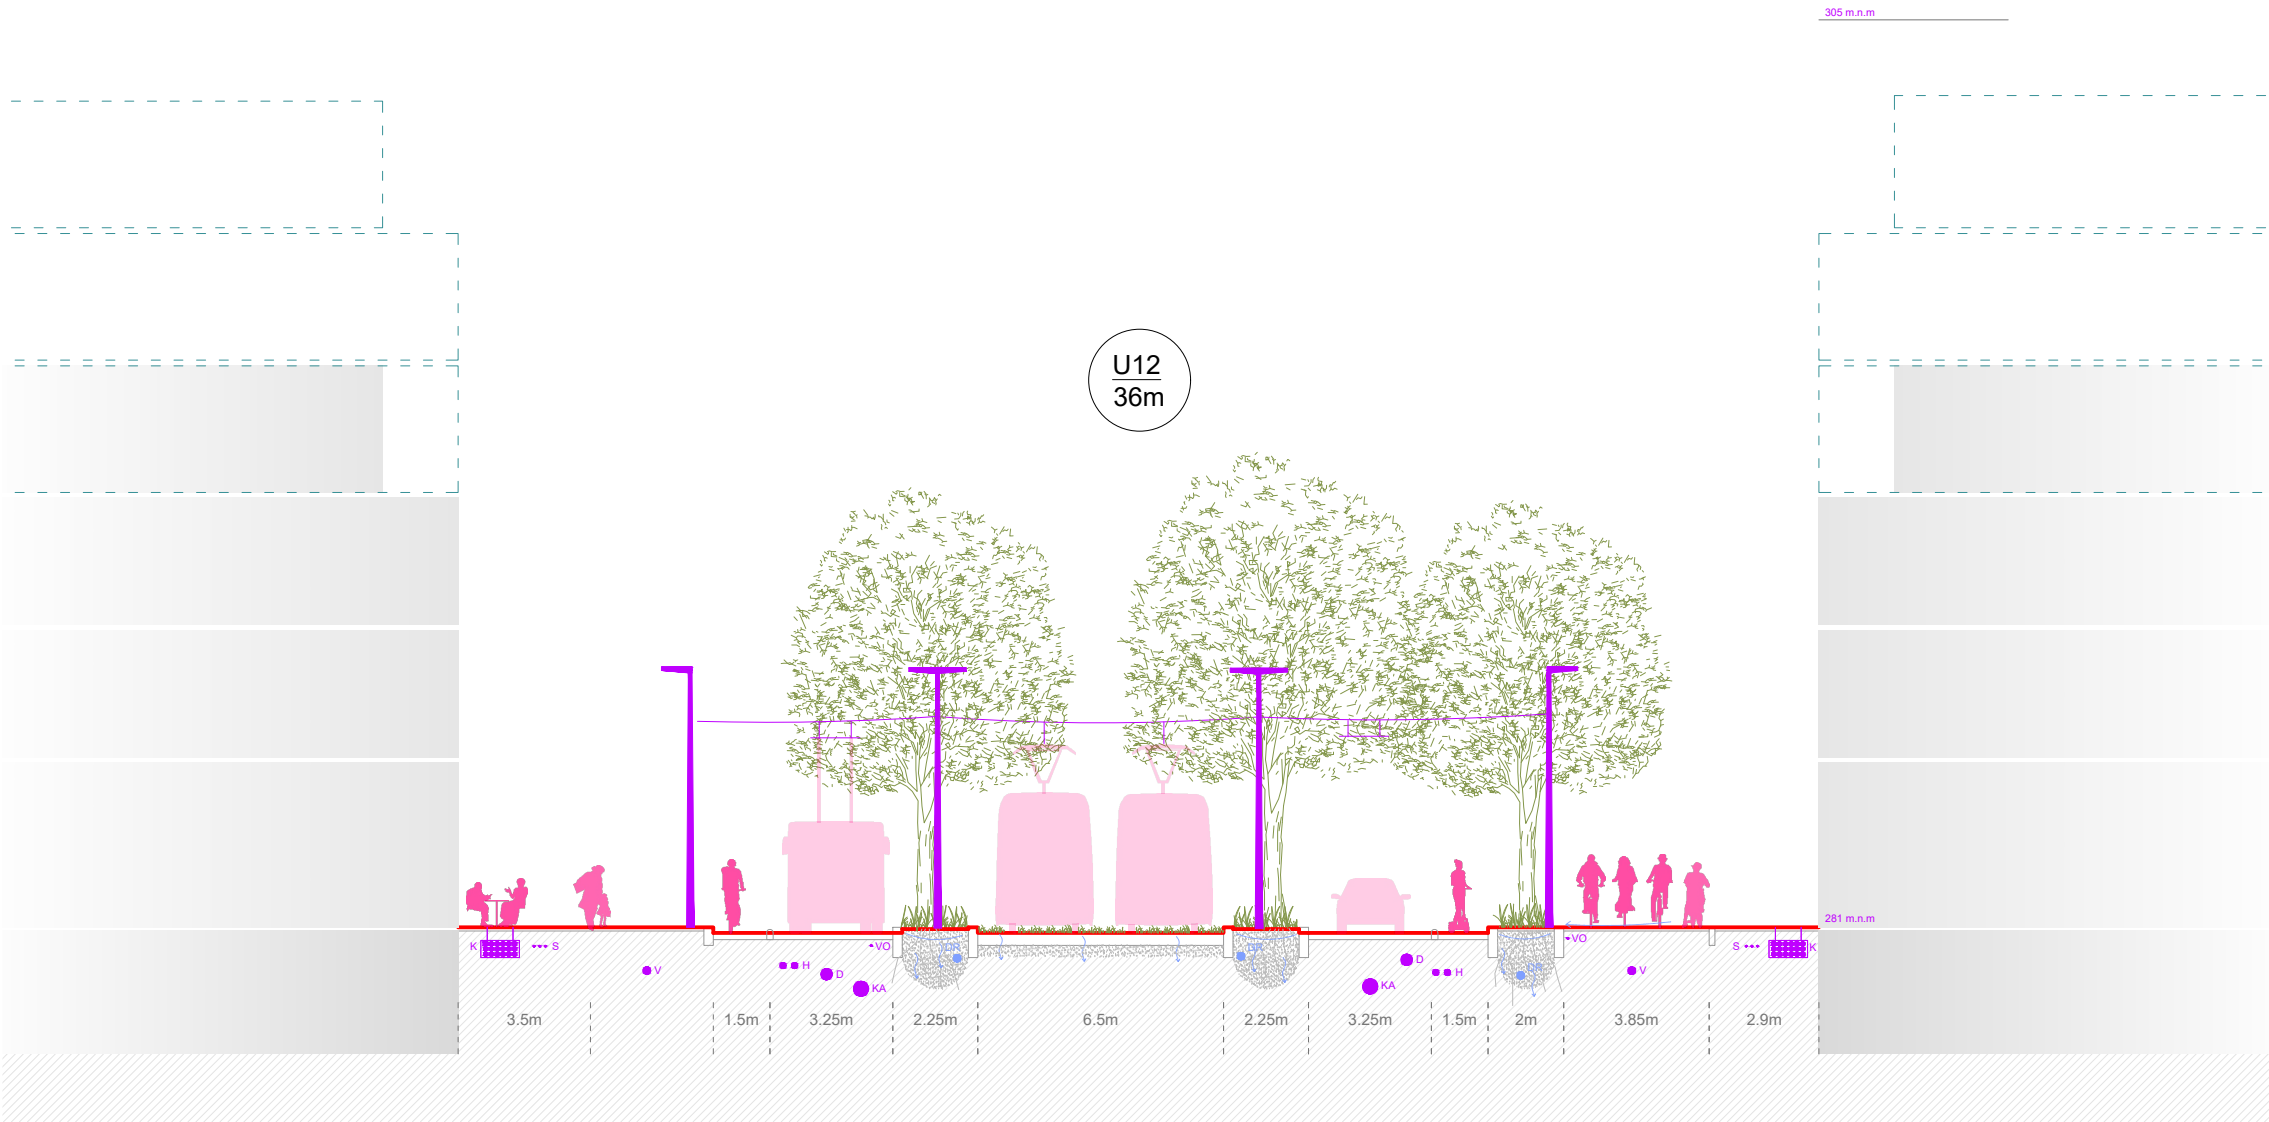



S	silnoprůd
V	vodovod
K	kabelovod
H	horkovod
D	dešťová kanalizace
VO	veřejné osvětlení
KA	splašková kanalizace
DR	drenáž

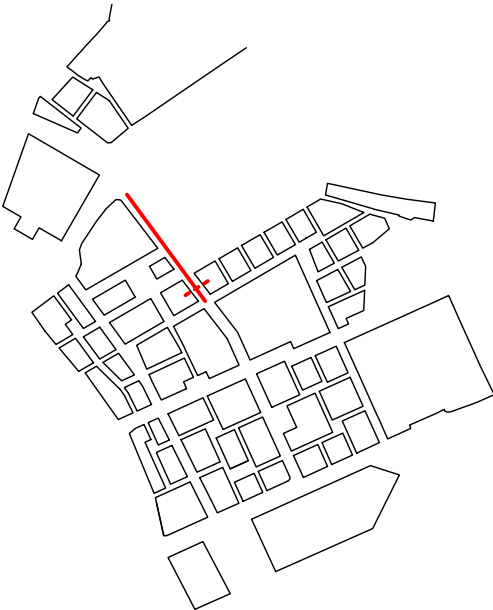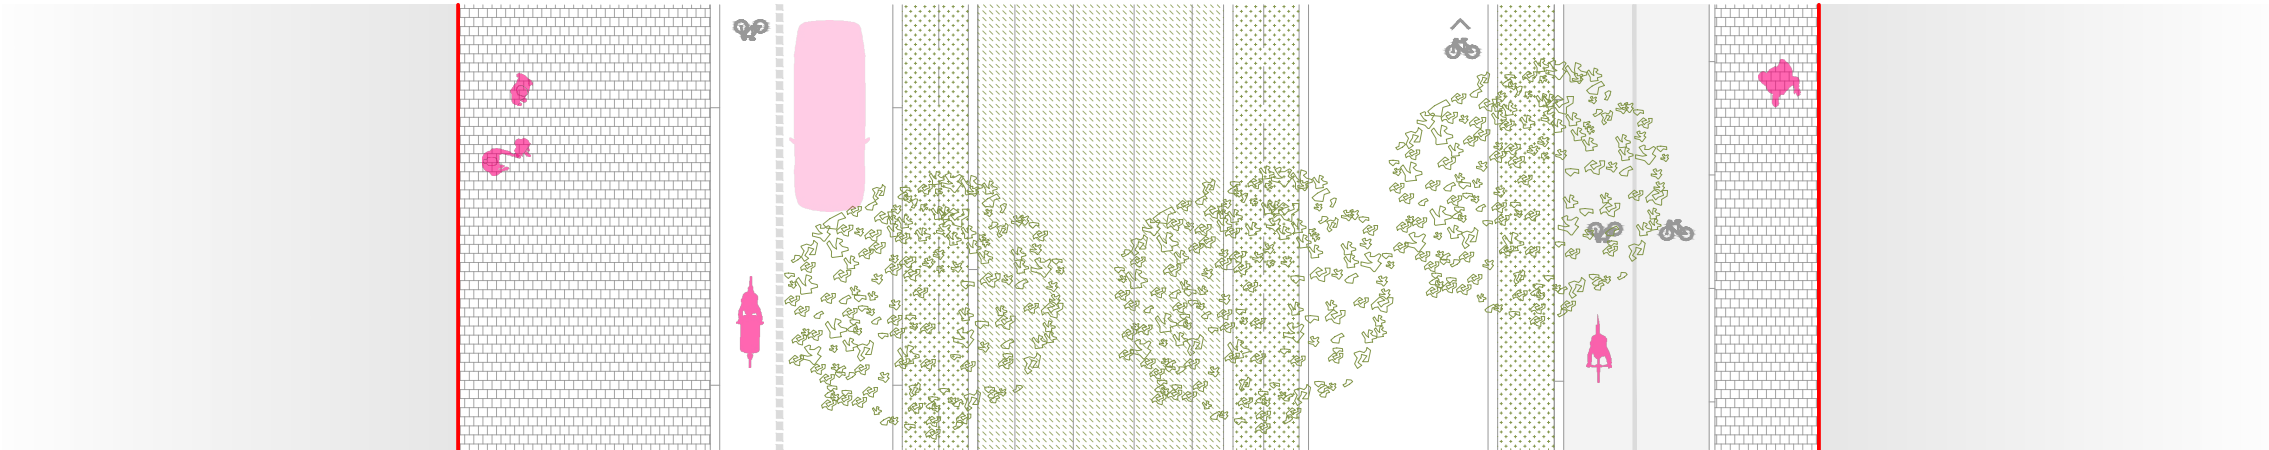






S	silnoproud
V	vodovod
K	kabelovod
H	horkovod
D	dešťová kanalizace
VO	veřejné osvětlení
KA	splašková kanalizace
DR	drenáž

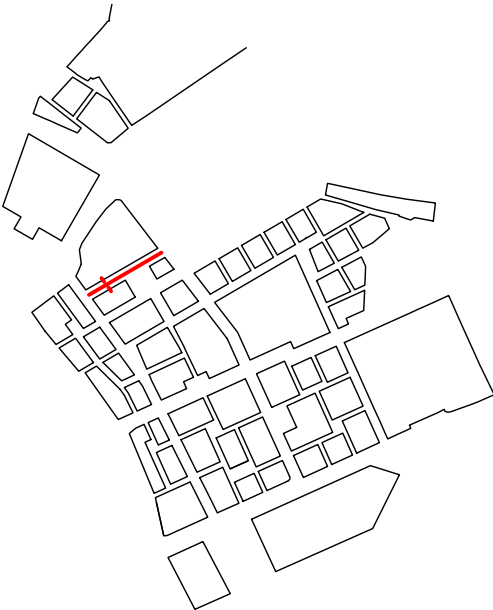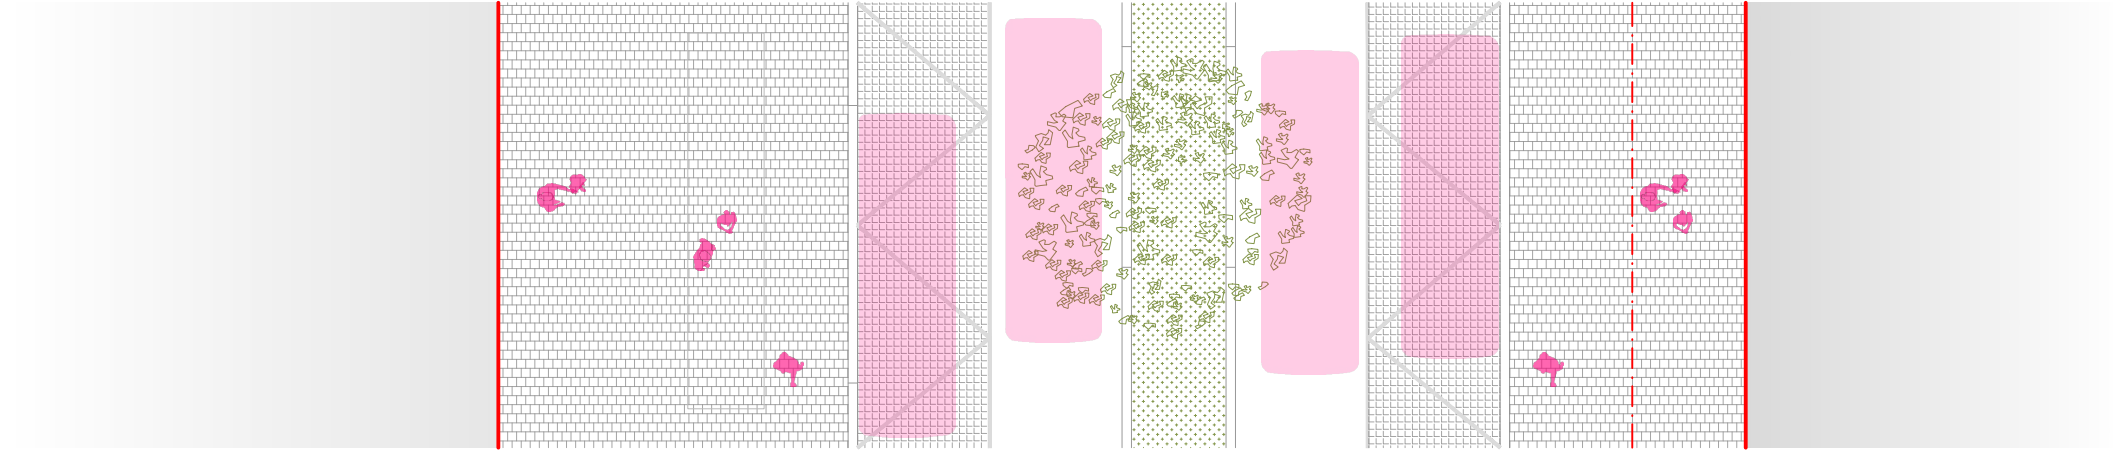

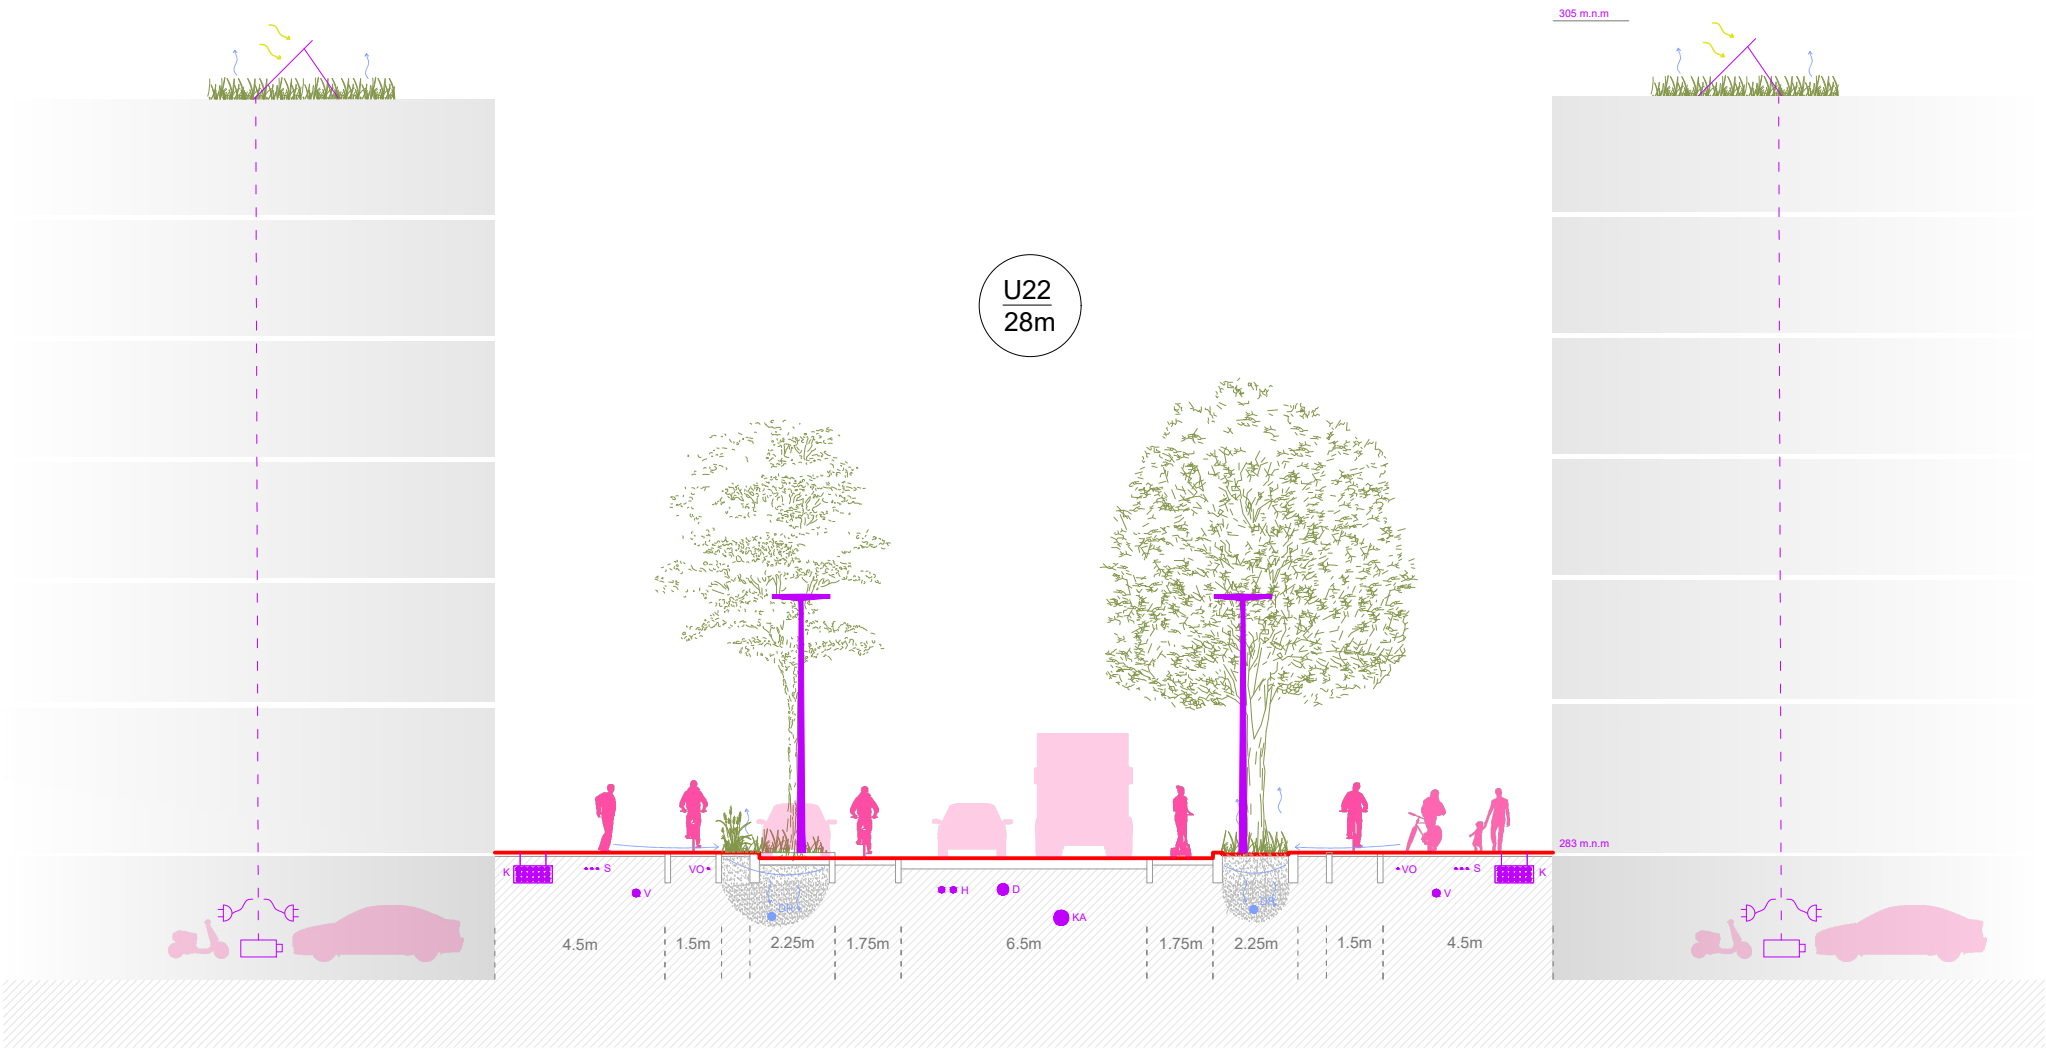


S	silnoprůd
V	vodovod
K	kabelovod
H	horkovod
D	dešťová kanalizace
VO	veřejné osvětlení
KA	splašková kanalizace
DR	drenáž

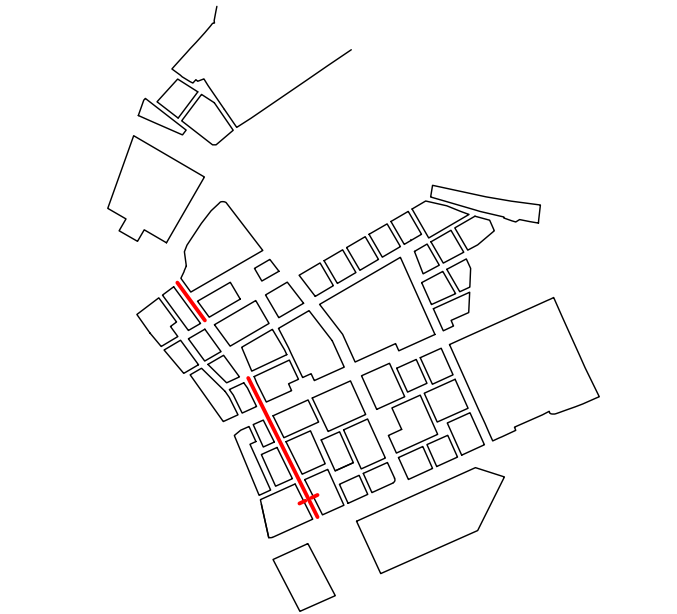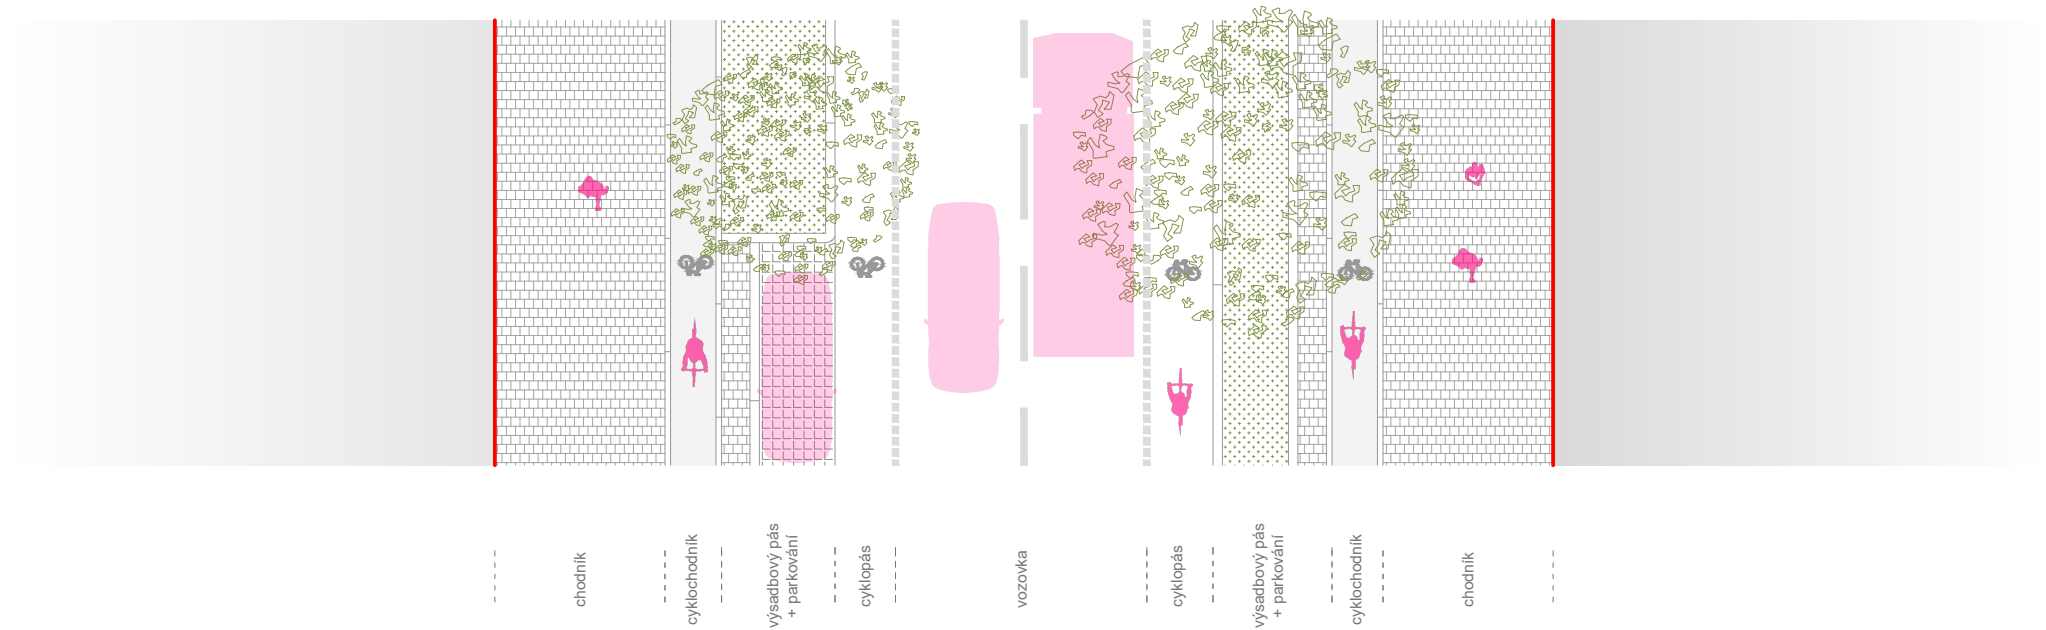


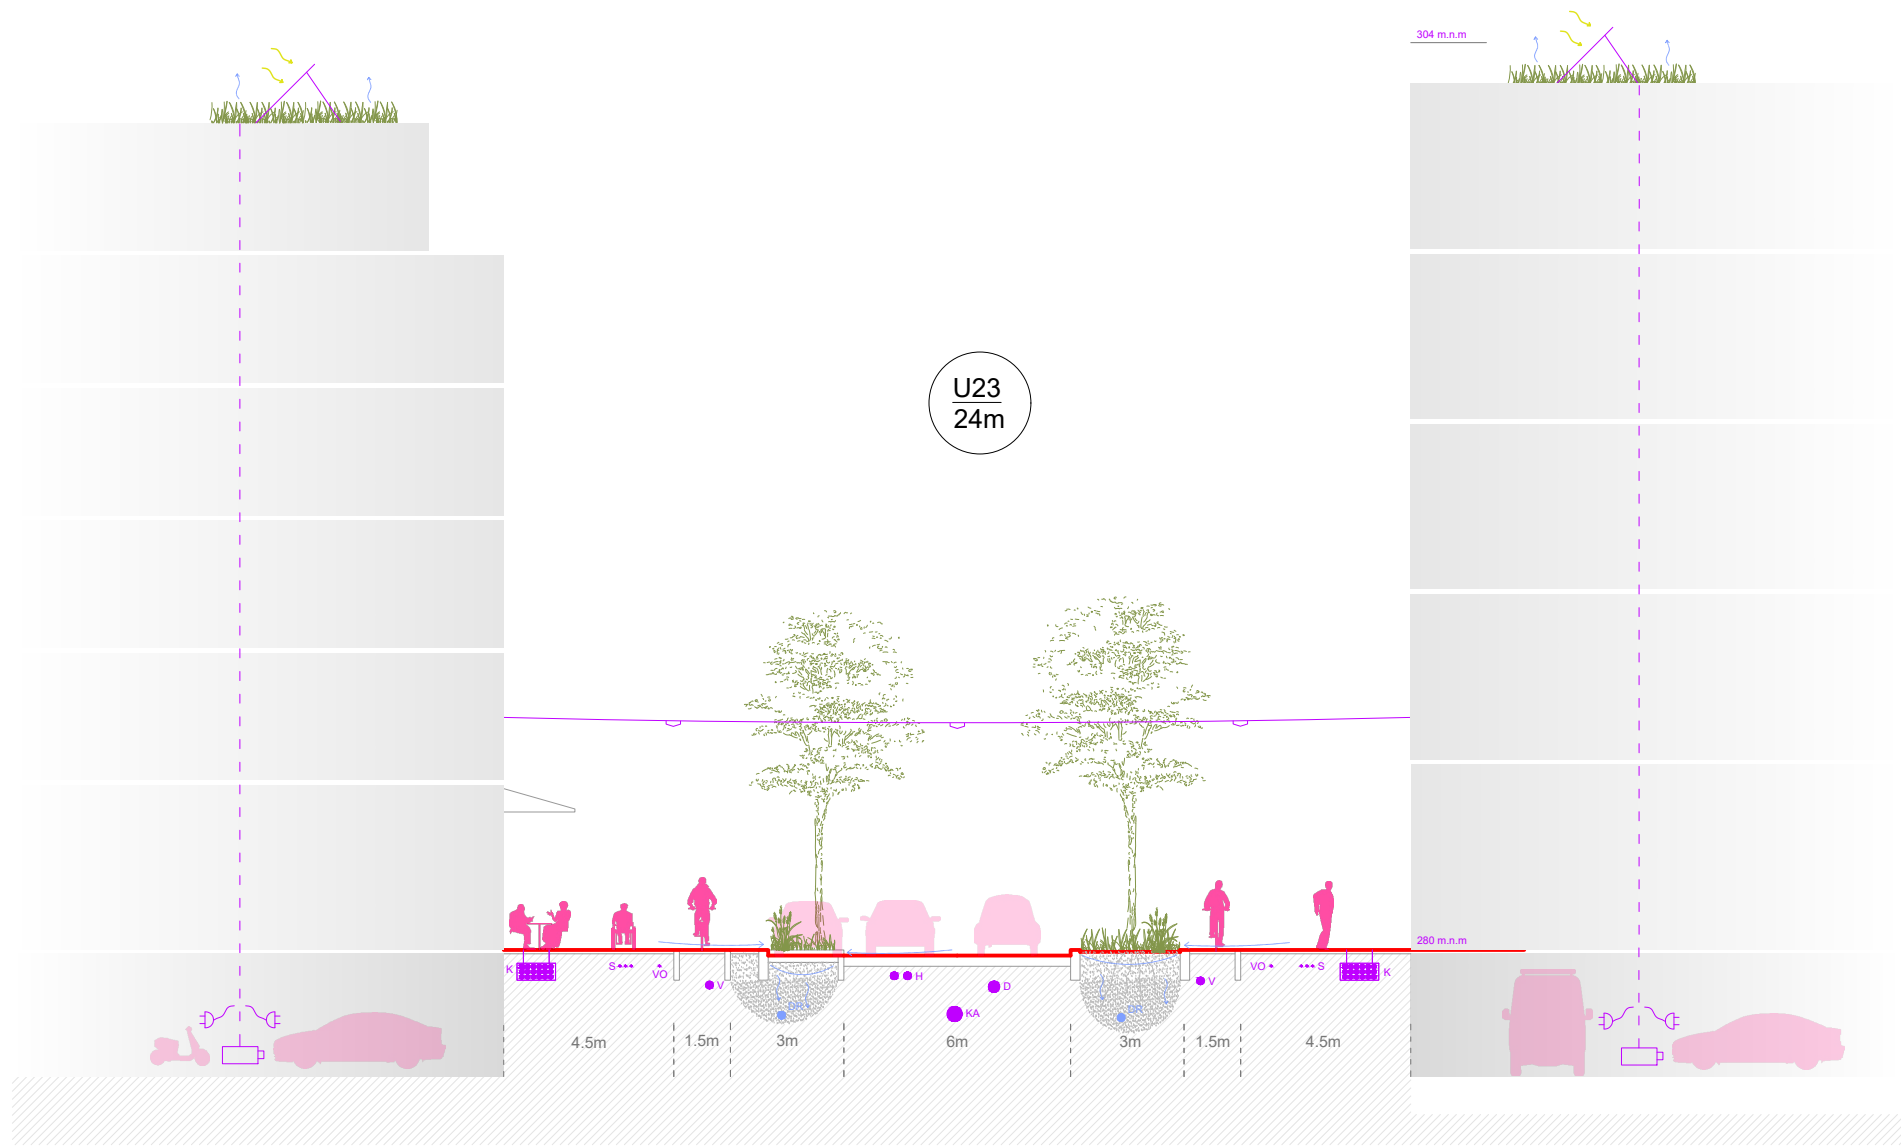


S	silnoproud
V	vodovod
K	kabelovod
H	horkovod
D	dešťová kanalizace
VO	veřejné osvětlení
KA	splašková kanalizace
DR	drenáž


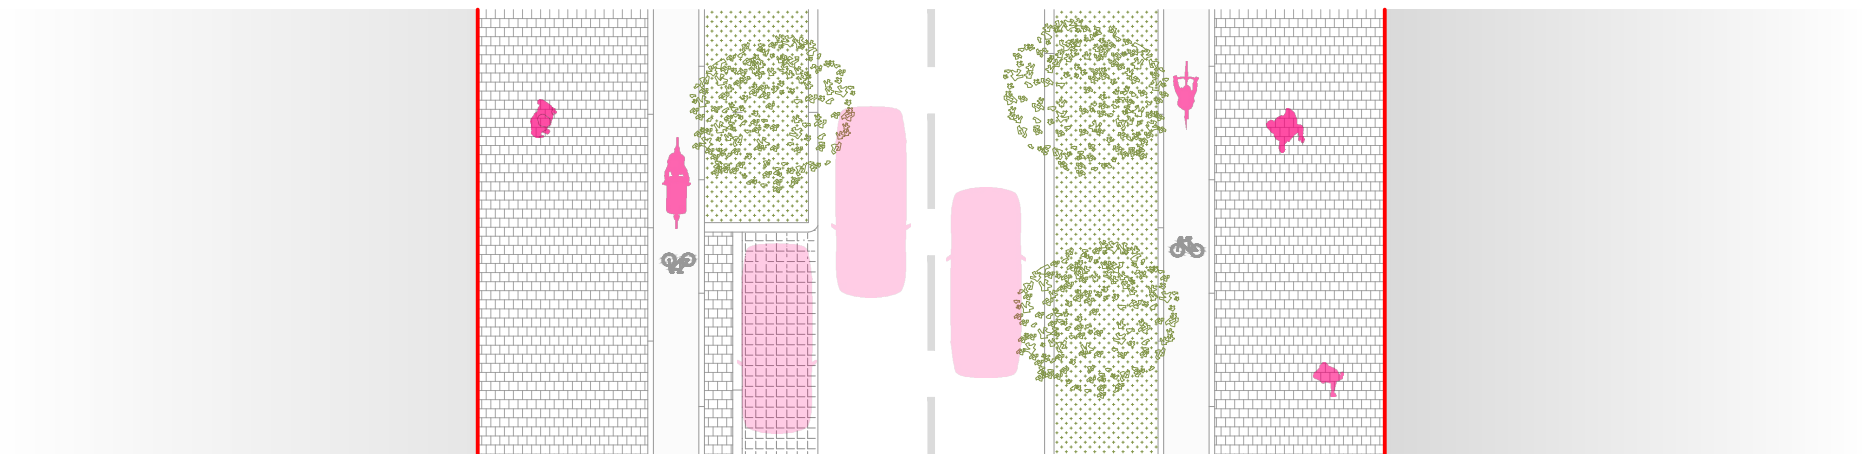



chodník
cyklochodník
výsadbový pás
+ parkování
vozovka
výsadbový pás
+ parkování
cyklochodník
chodník

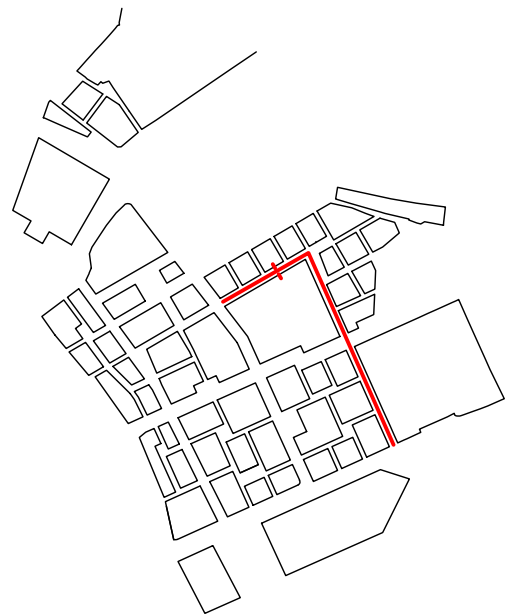

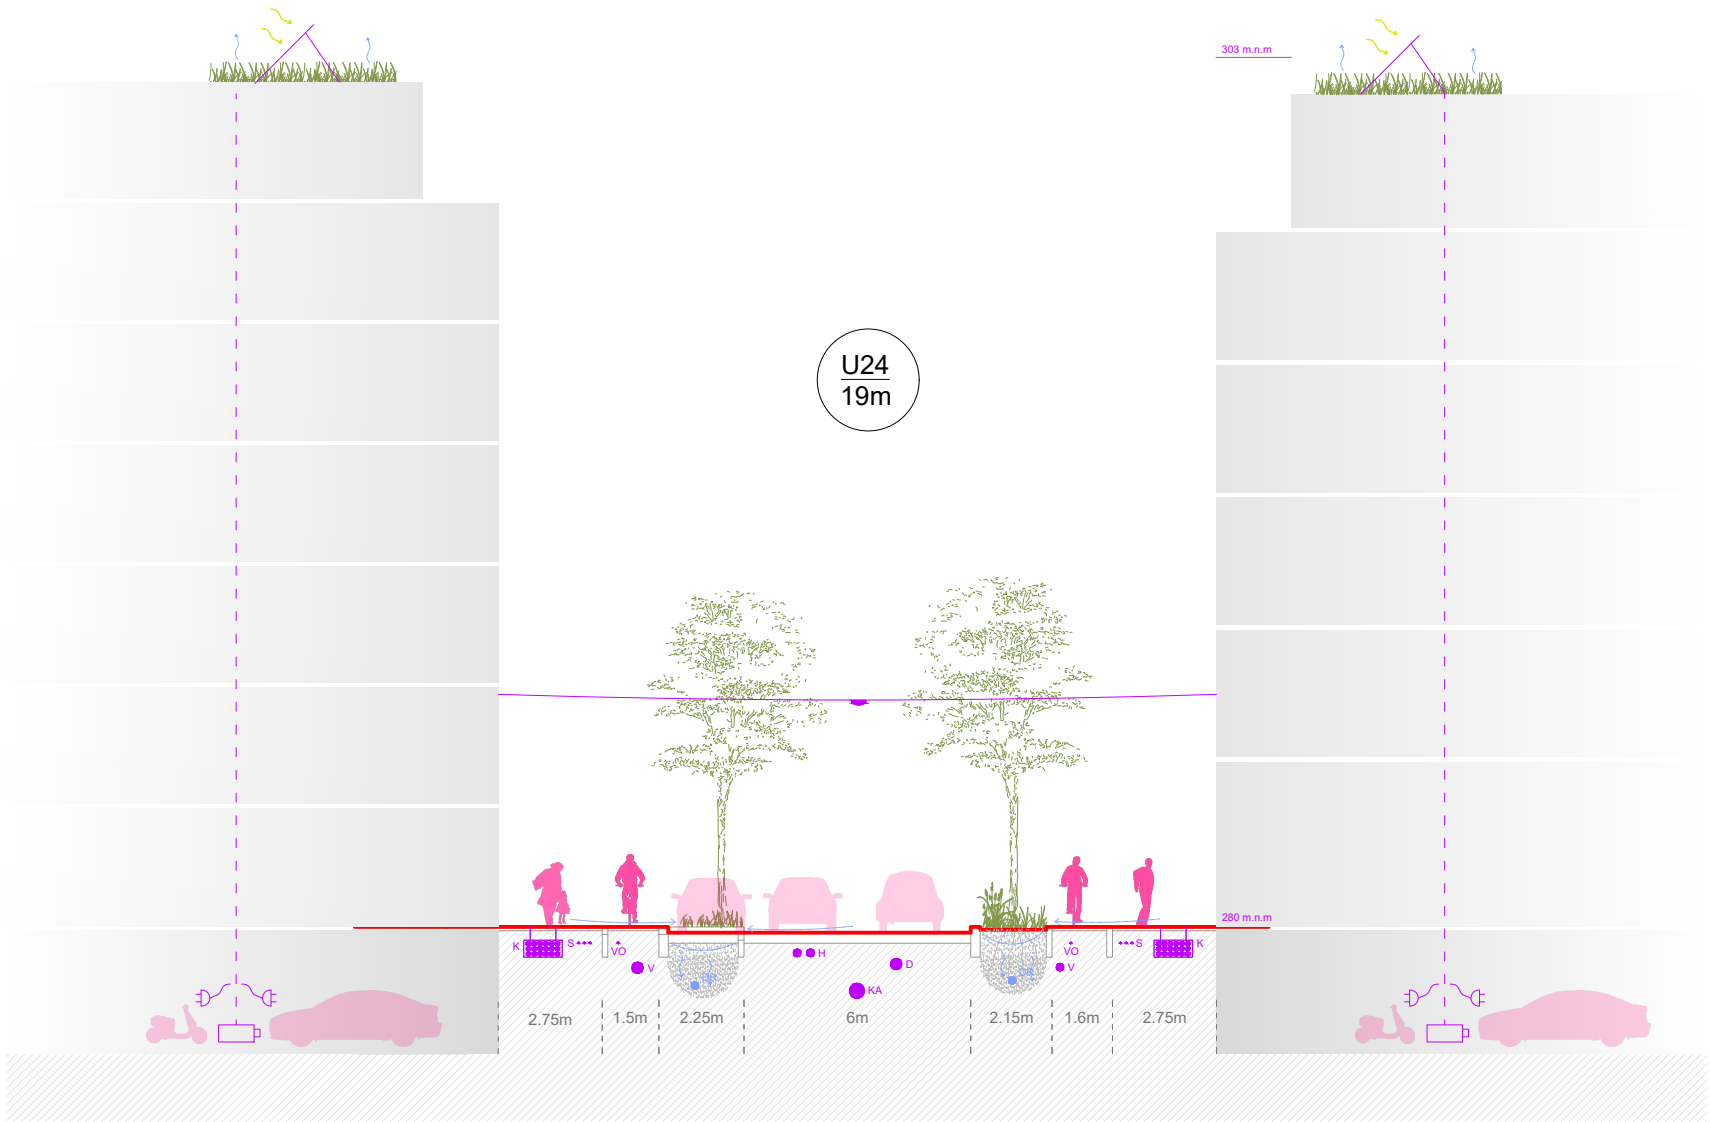


S	silnoproud
V	vodovod
K	kabelovod
H	horkovod
D	dešťová kanalizace
VO	veřejné osvětlení
KA	splašková kanalizace
DR	drenáž

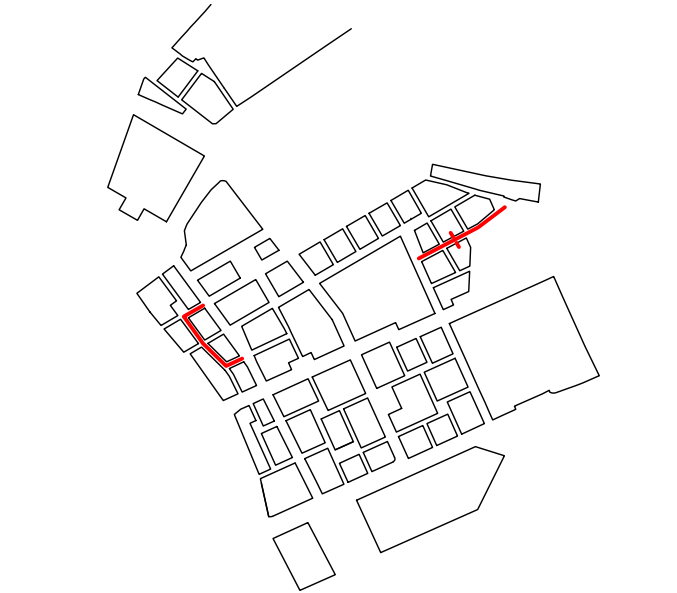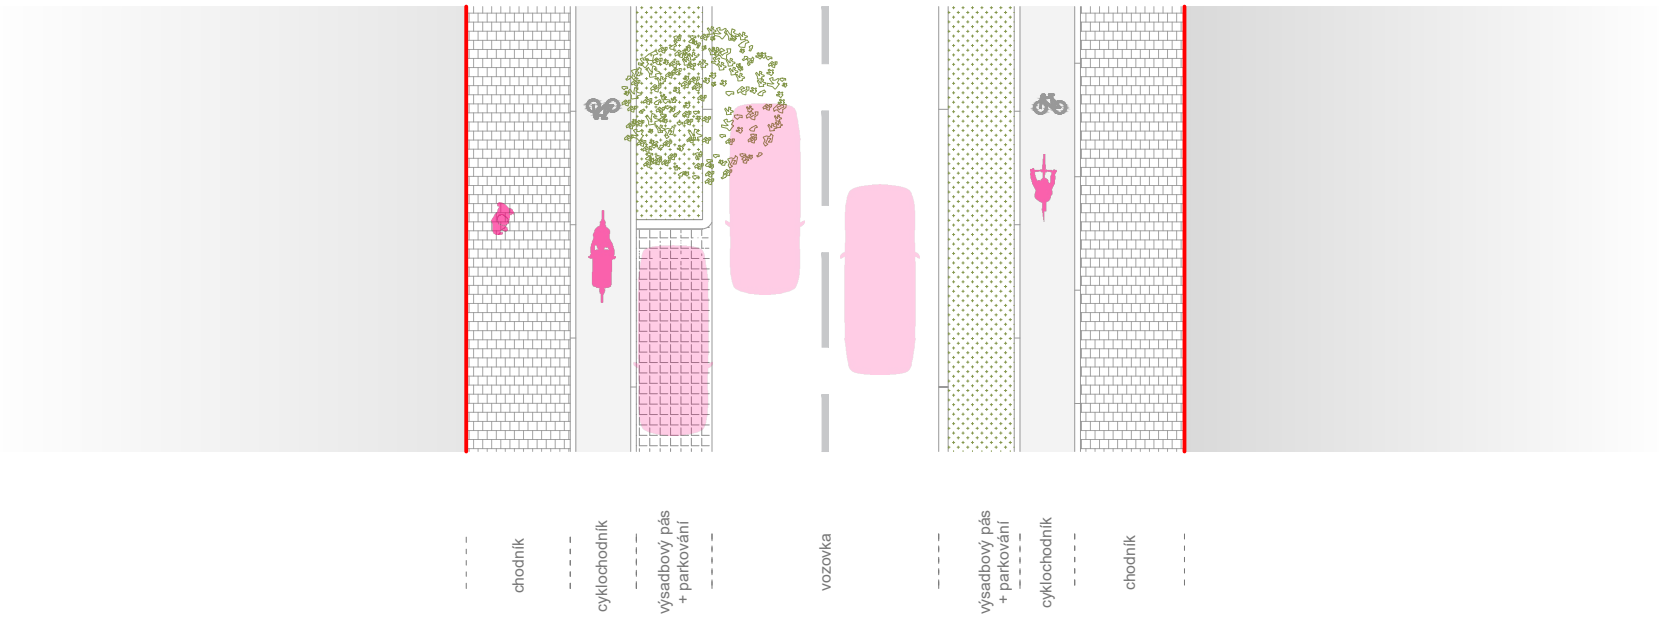


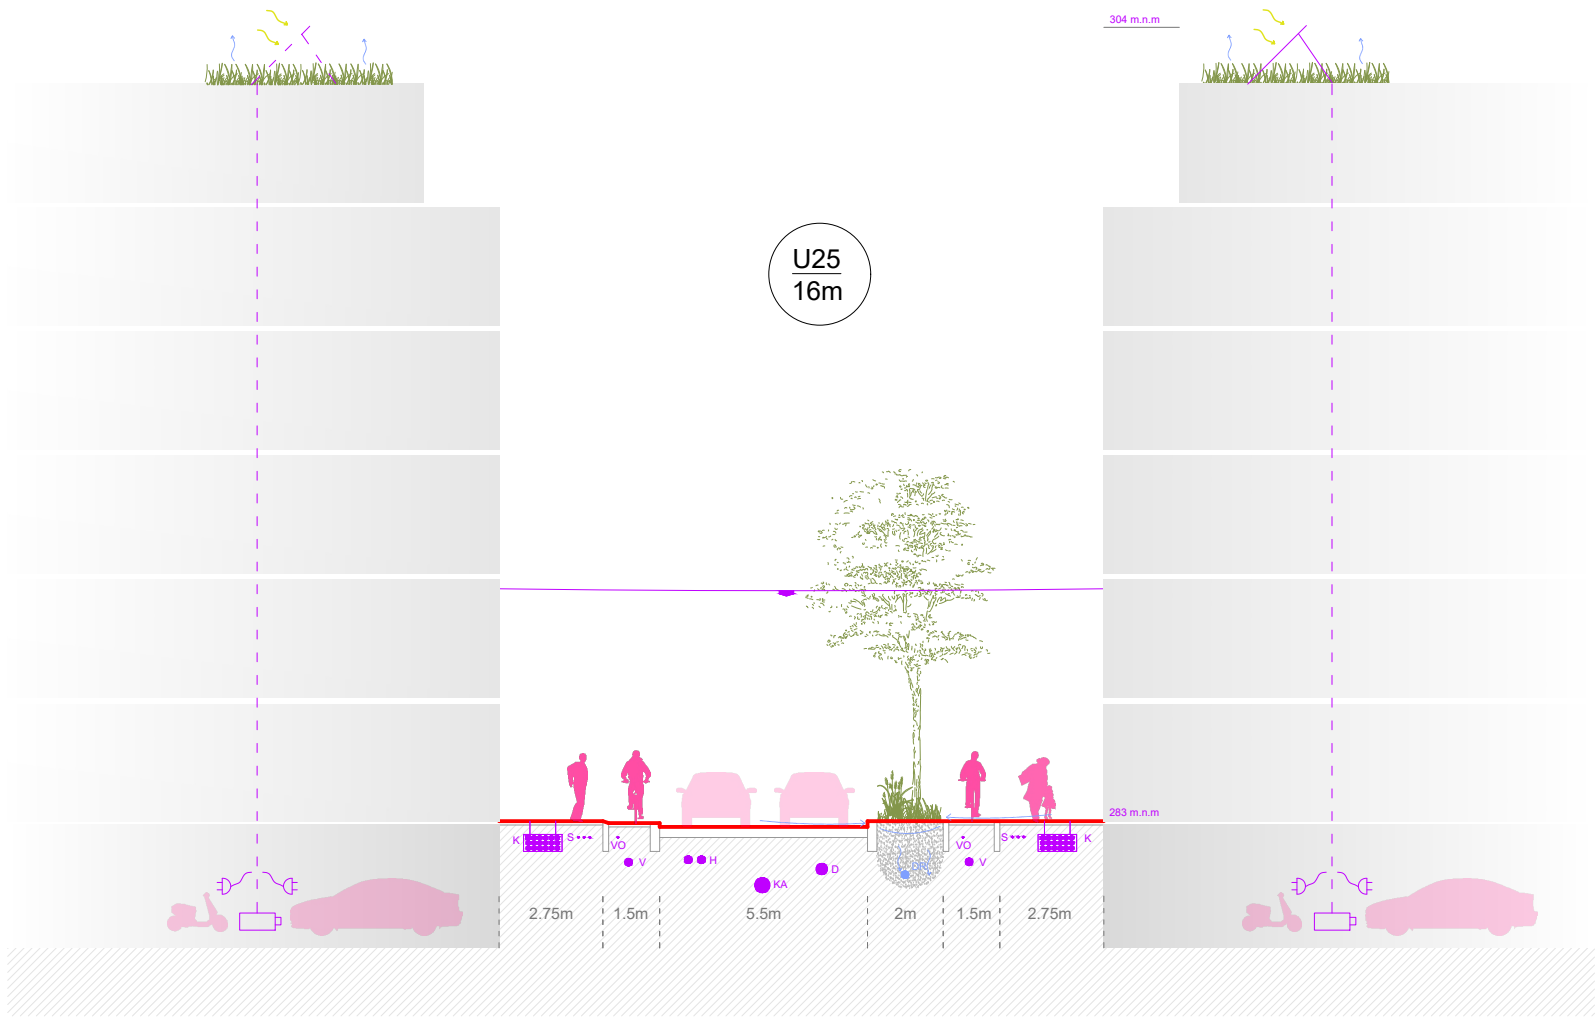


S	silnoproud
V	vodovod
K	kabelovod
H	horkovod
D	dešťová kanalizace
VO	veřejné osvětlení
KA	splašková kanalizace
DR	drenáž


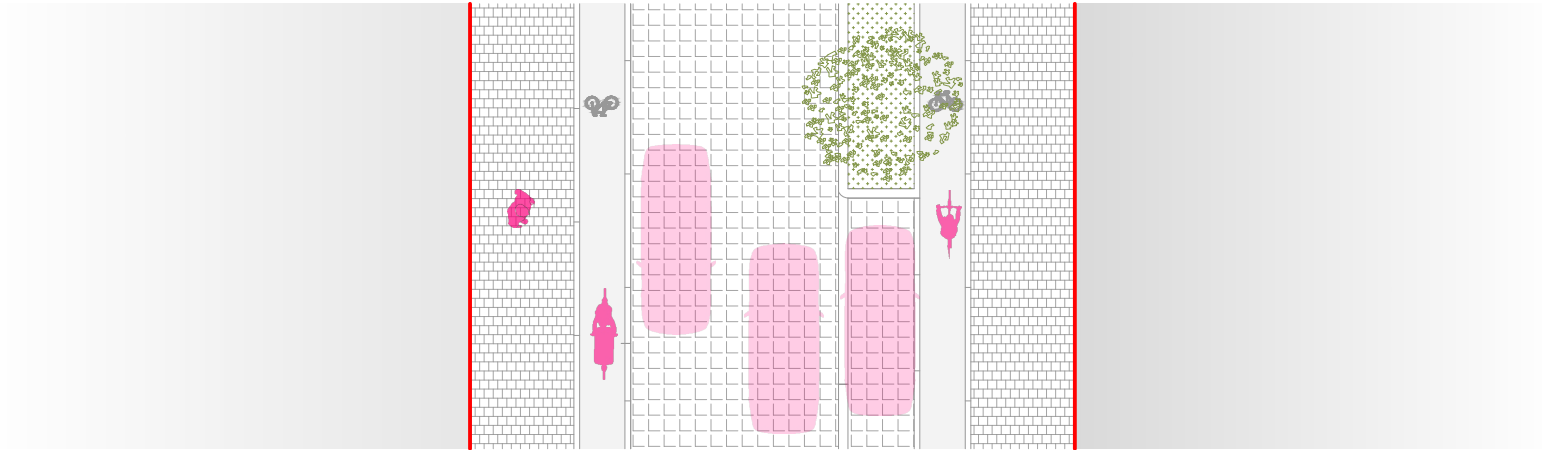


chodník
cyklochodník
vozovka
výsadbový pás
parkovací záliv
cyklochodník
chodník

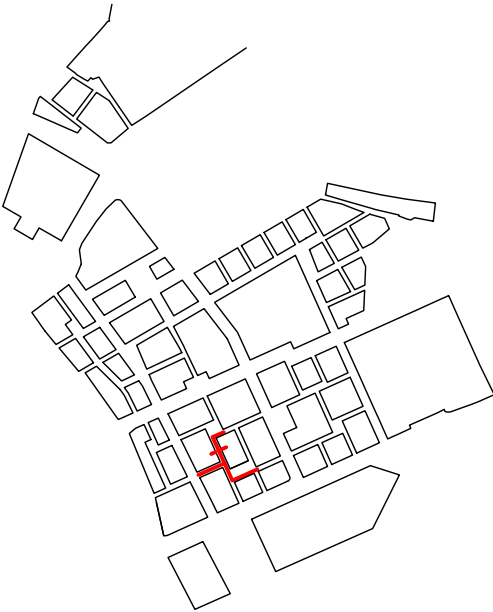


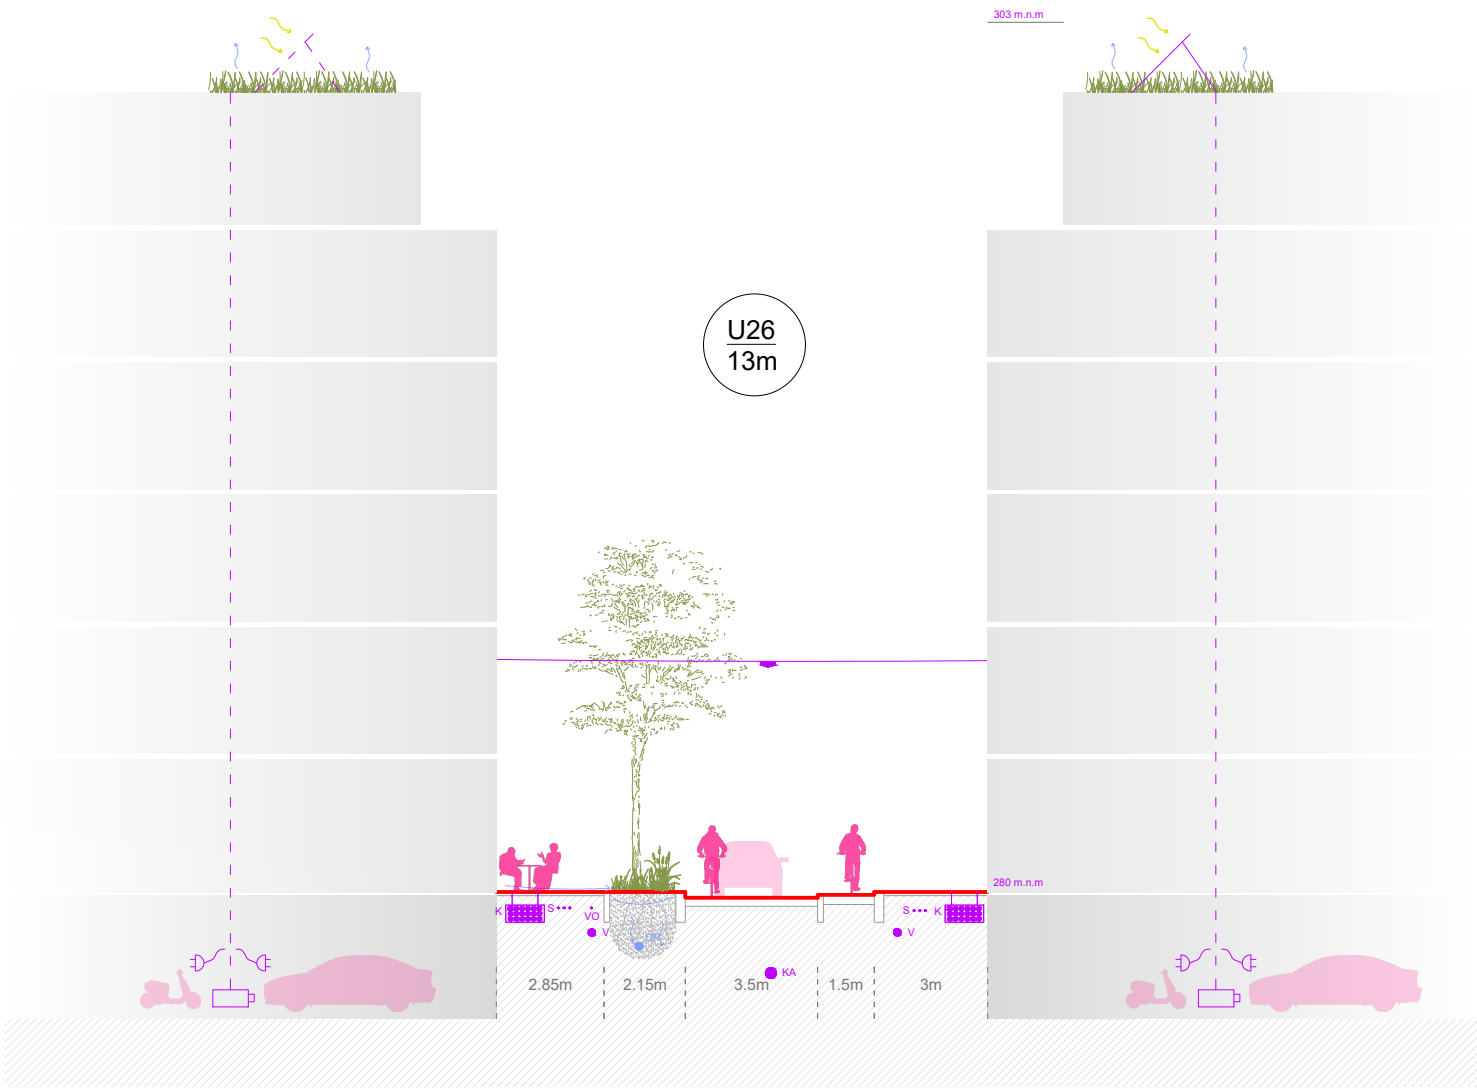



S	silnoproud
V	vodovod
K	kabelovod
H	horkovod
D	dešťová kanalizace
VO	veřejné osvětlení
KA	splašková kanalizace
DR	drenáž

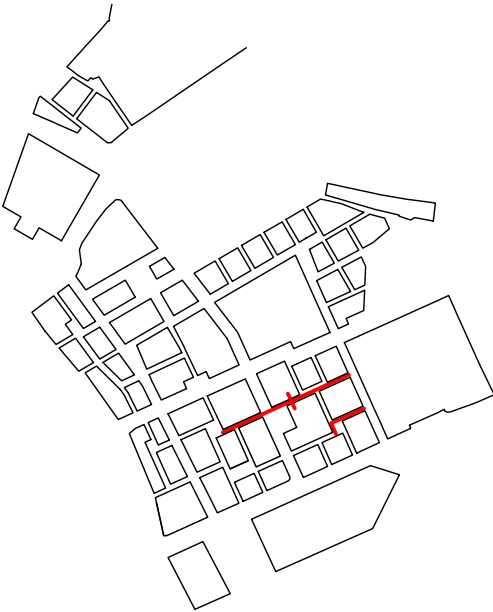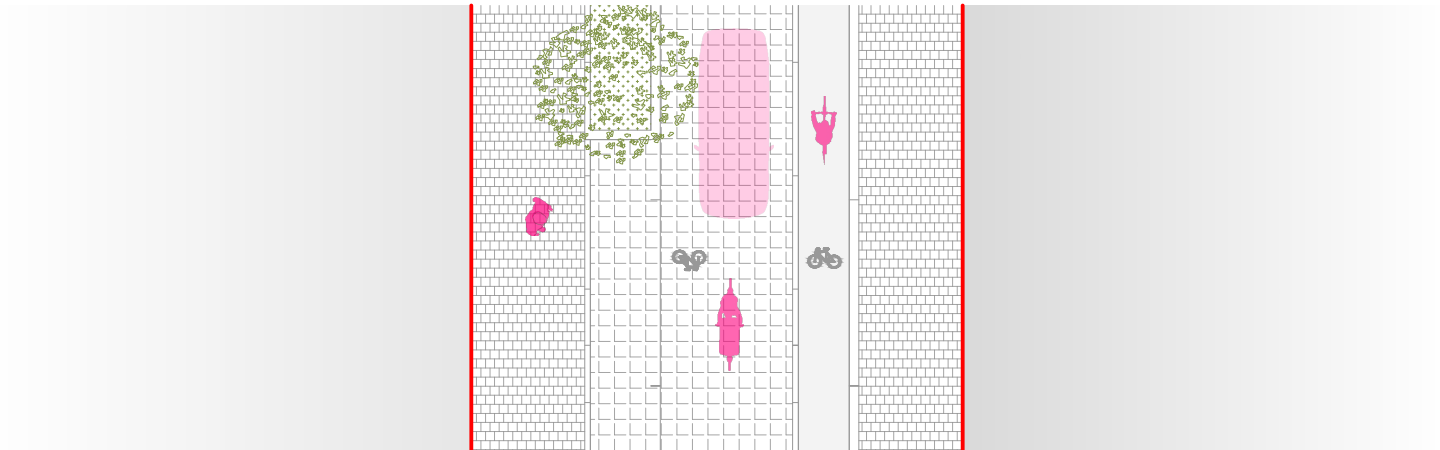


chodník
výsadbový pás
parkovací záliv
vozovka
cyklochodník
chodník

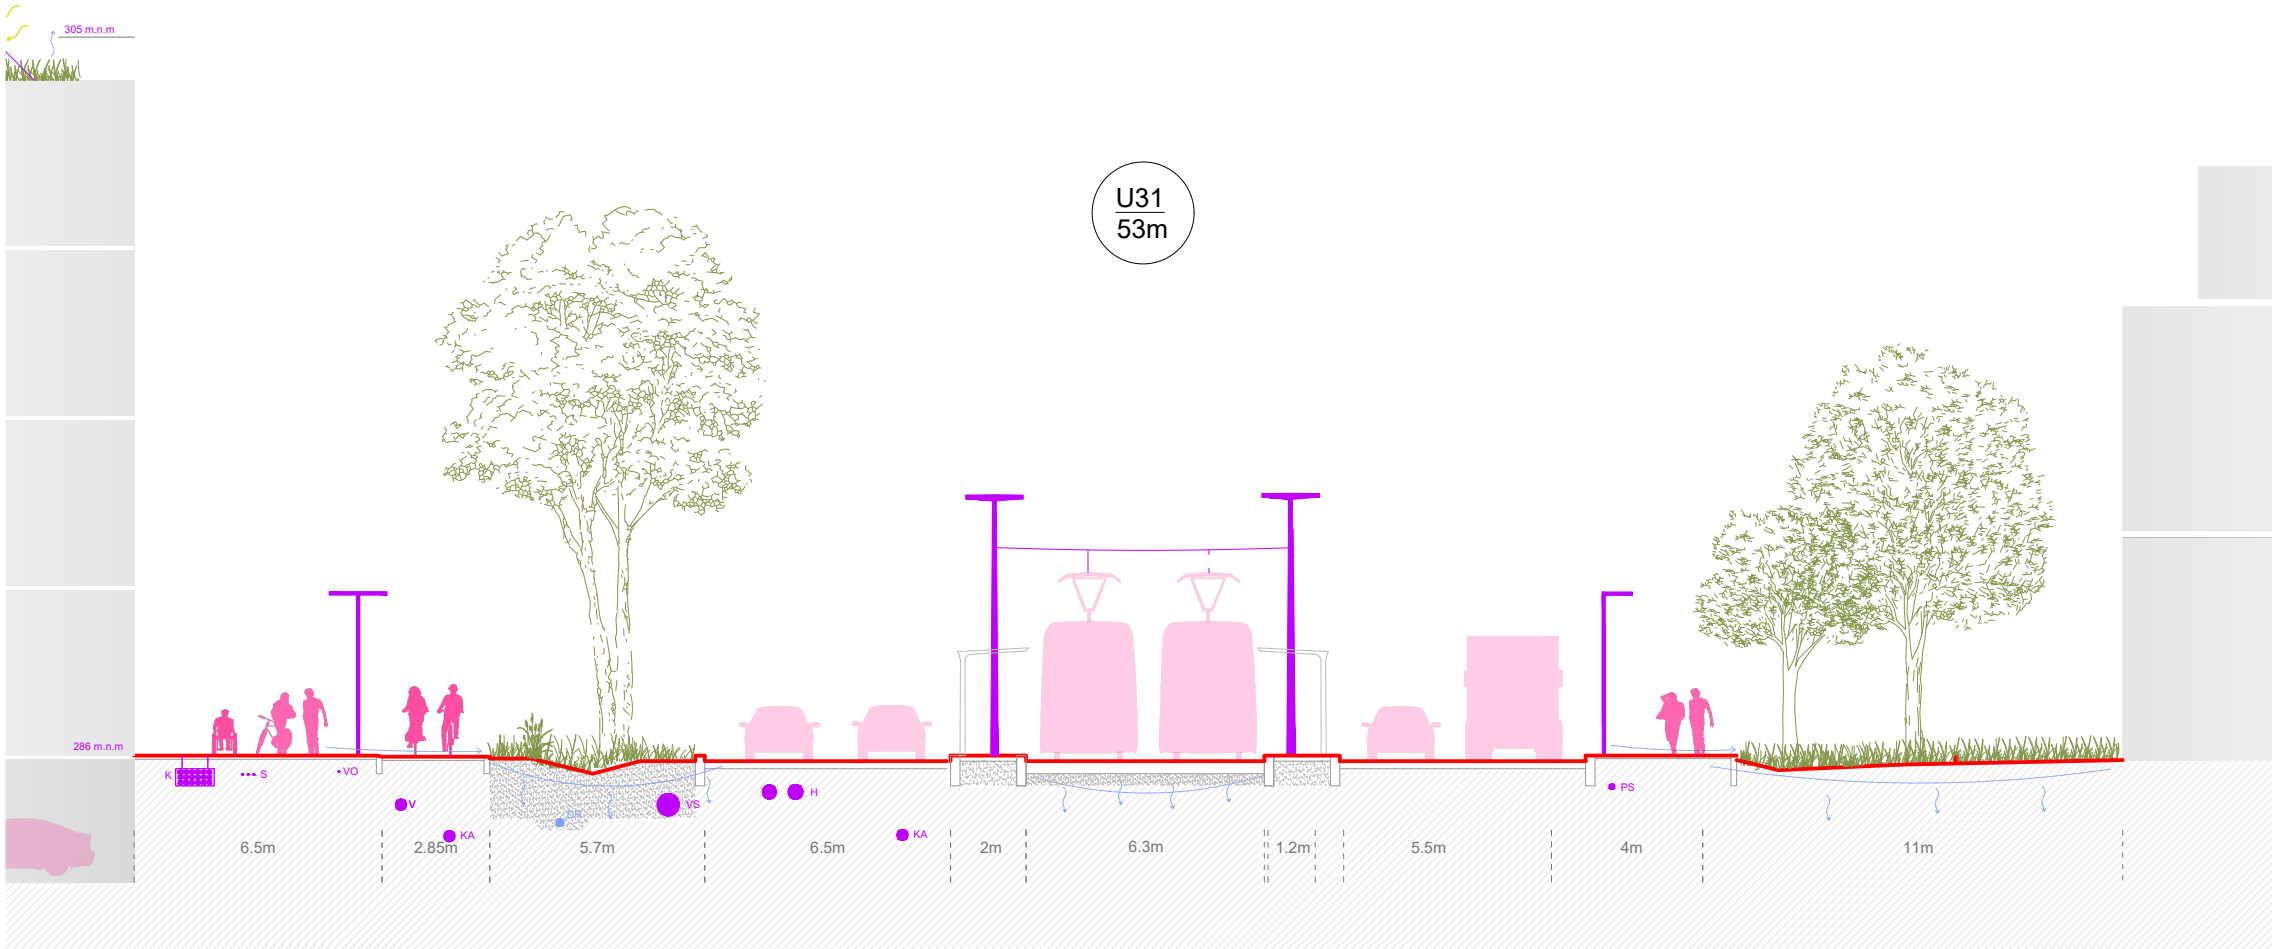



S	silnoproud
V	vodovod
K	kabelovod
H	horkovod
D	dešťová kanalizace
VO	veřejné osvětlení
KA	splašková kanalizace
DR	drenáž

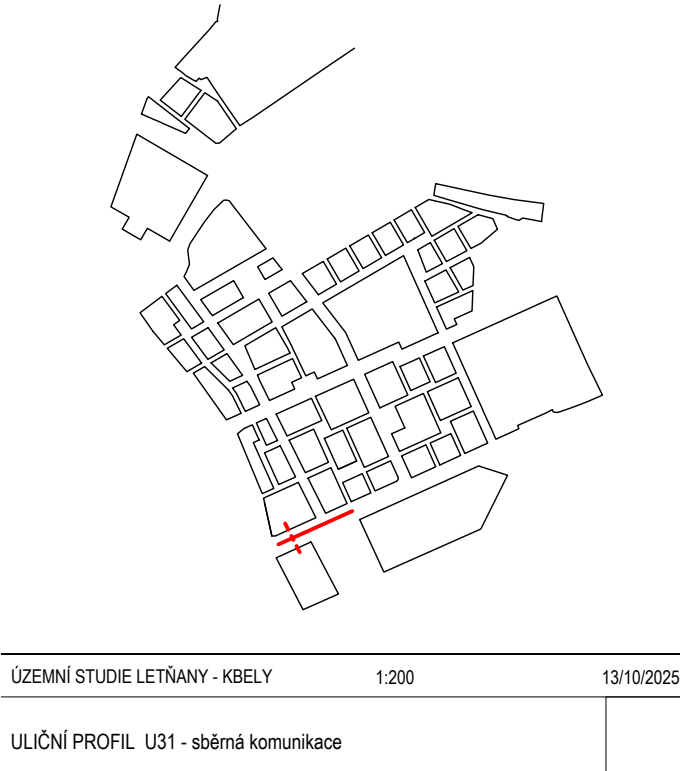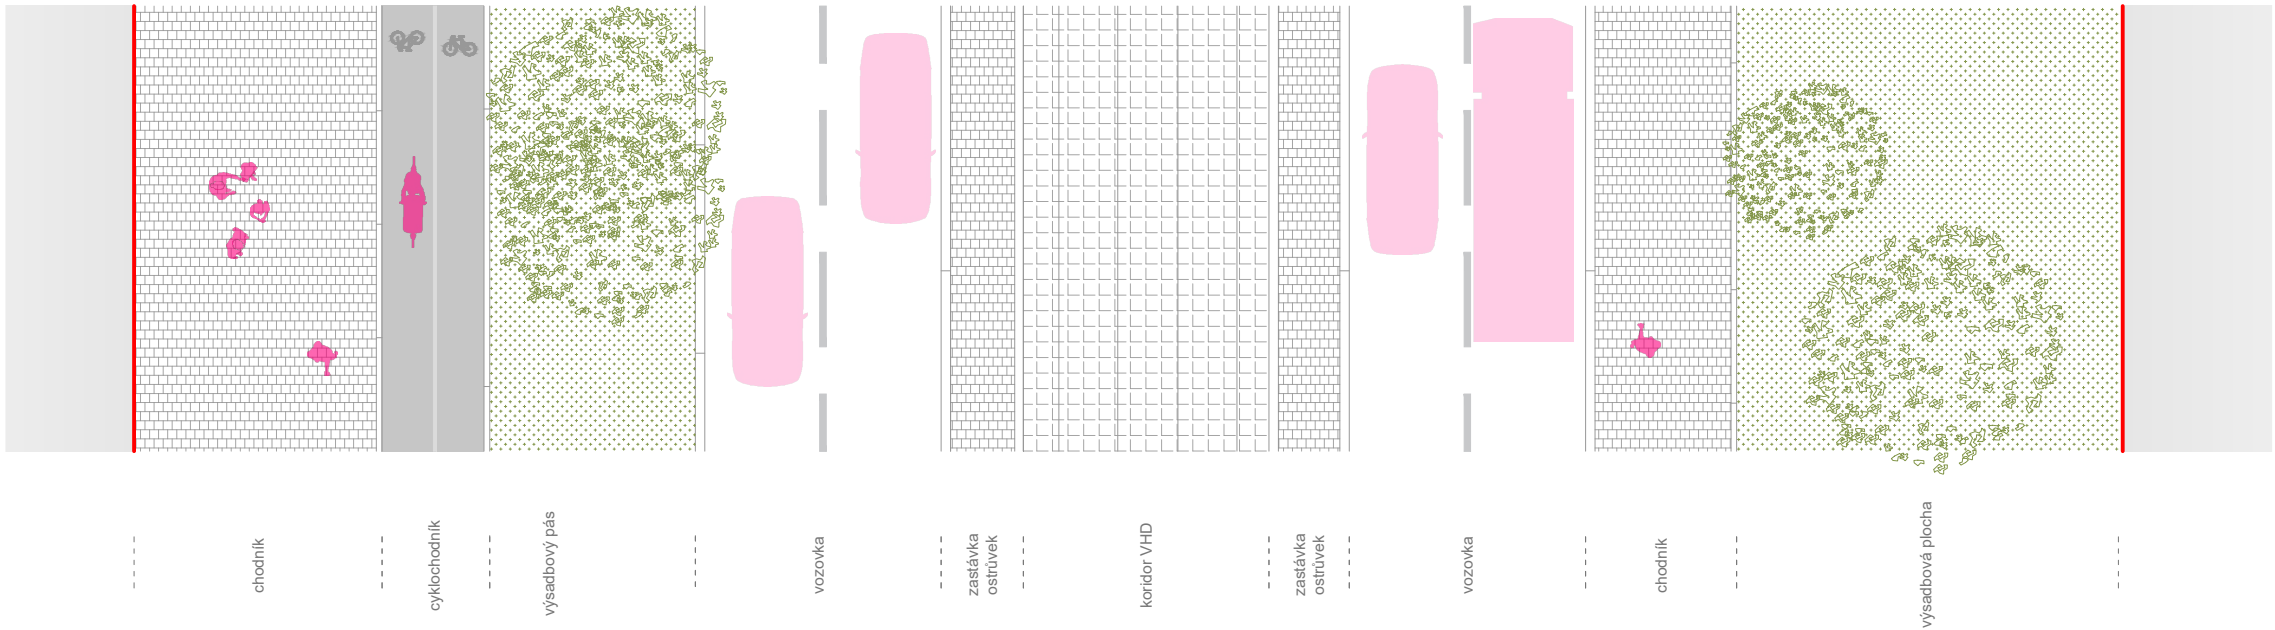


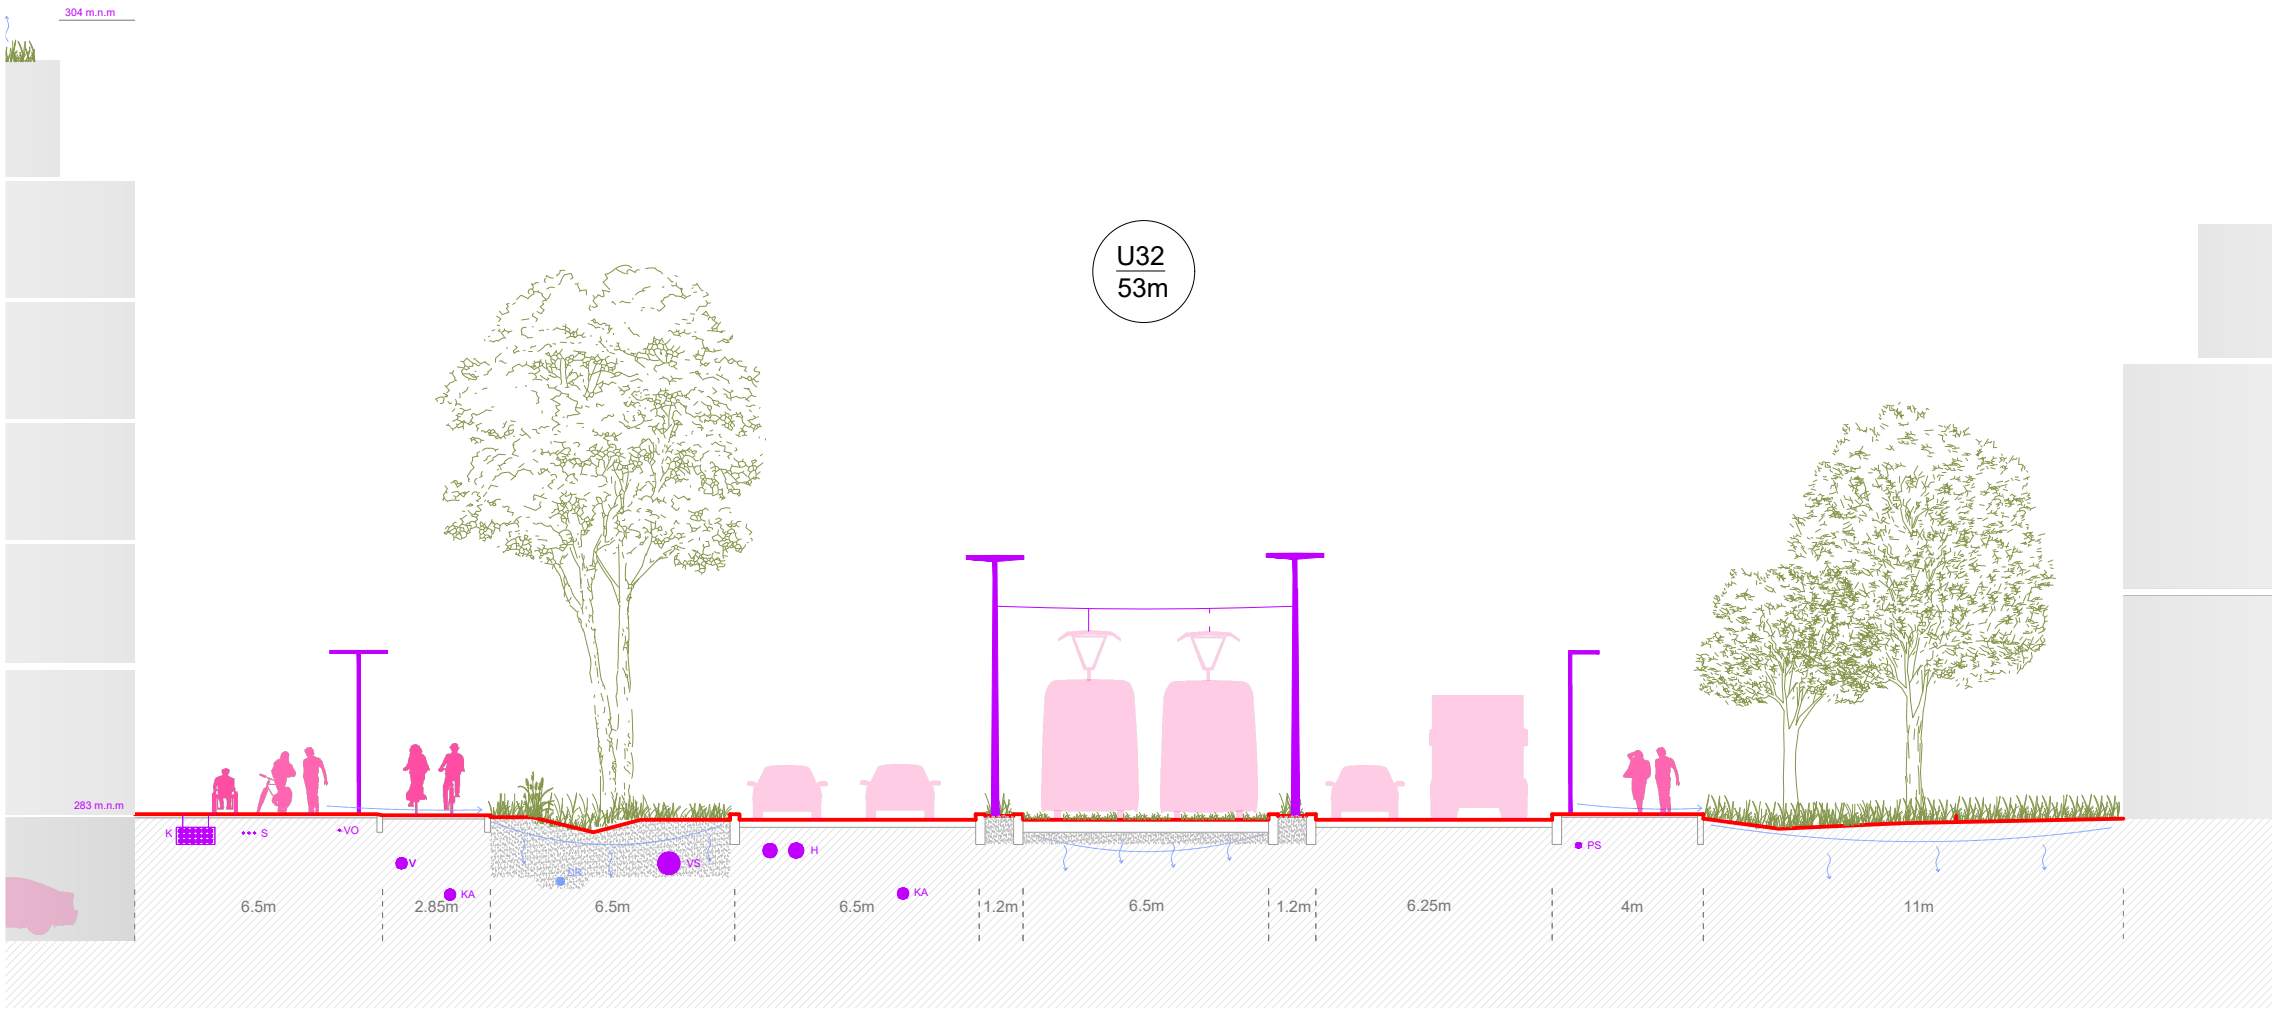



S	silnoproud
V	vodovod
K	kabelovod
H	horkovod
D	dešťová kanalizace
VO	veřejné osvětlení
KA	splašková kanalizace
DR	drenáž

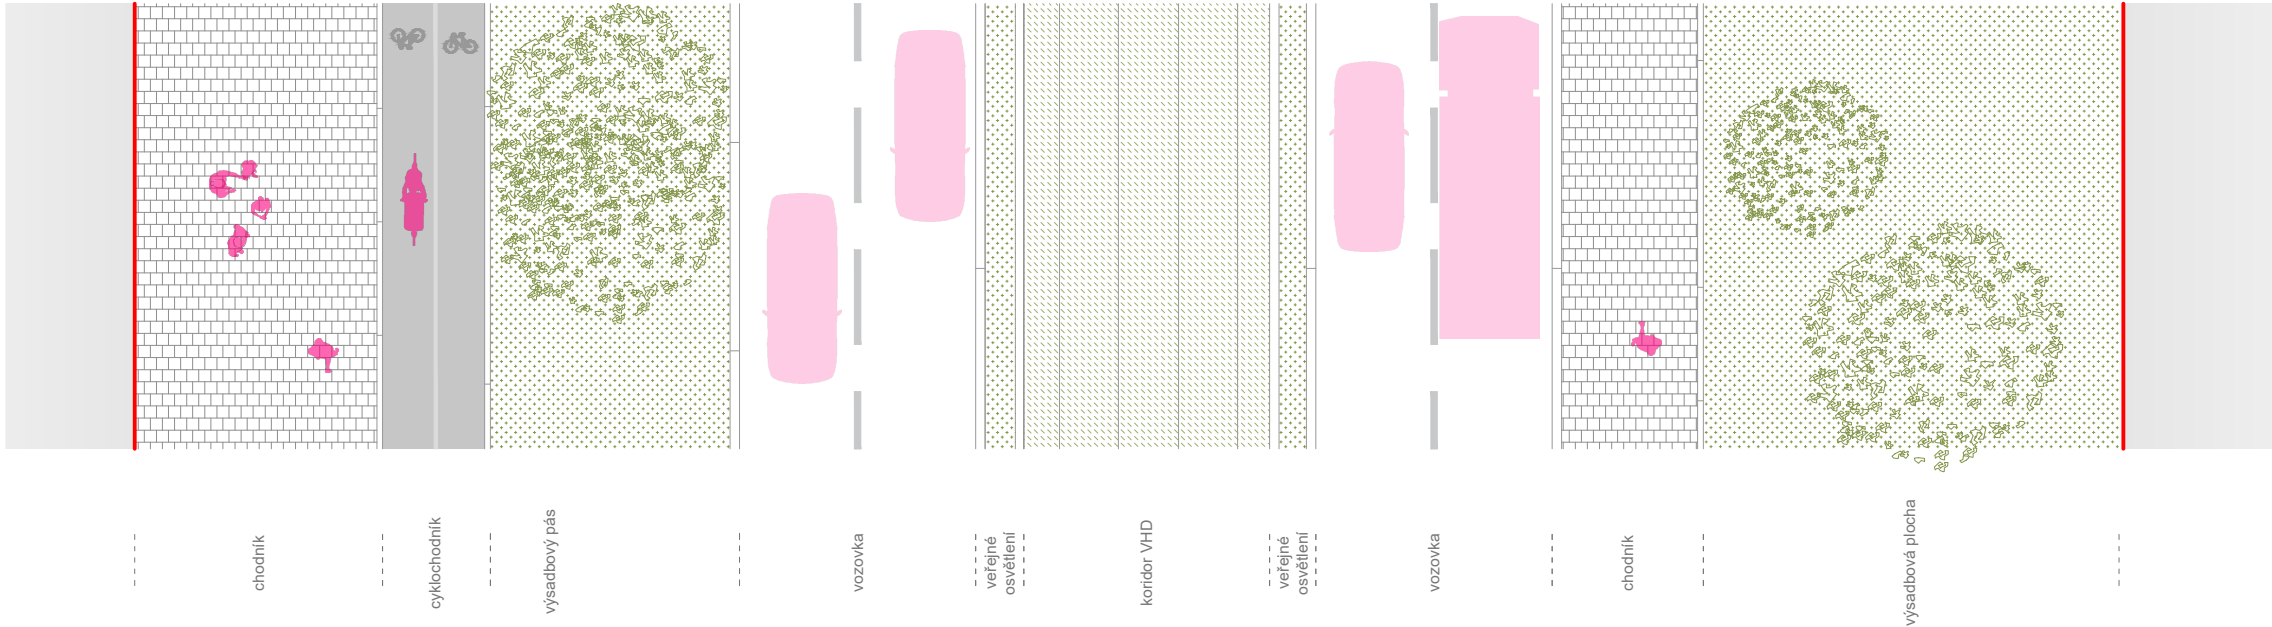


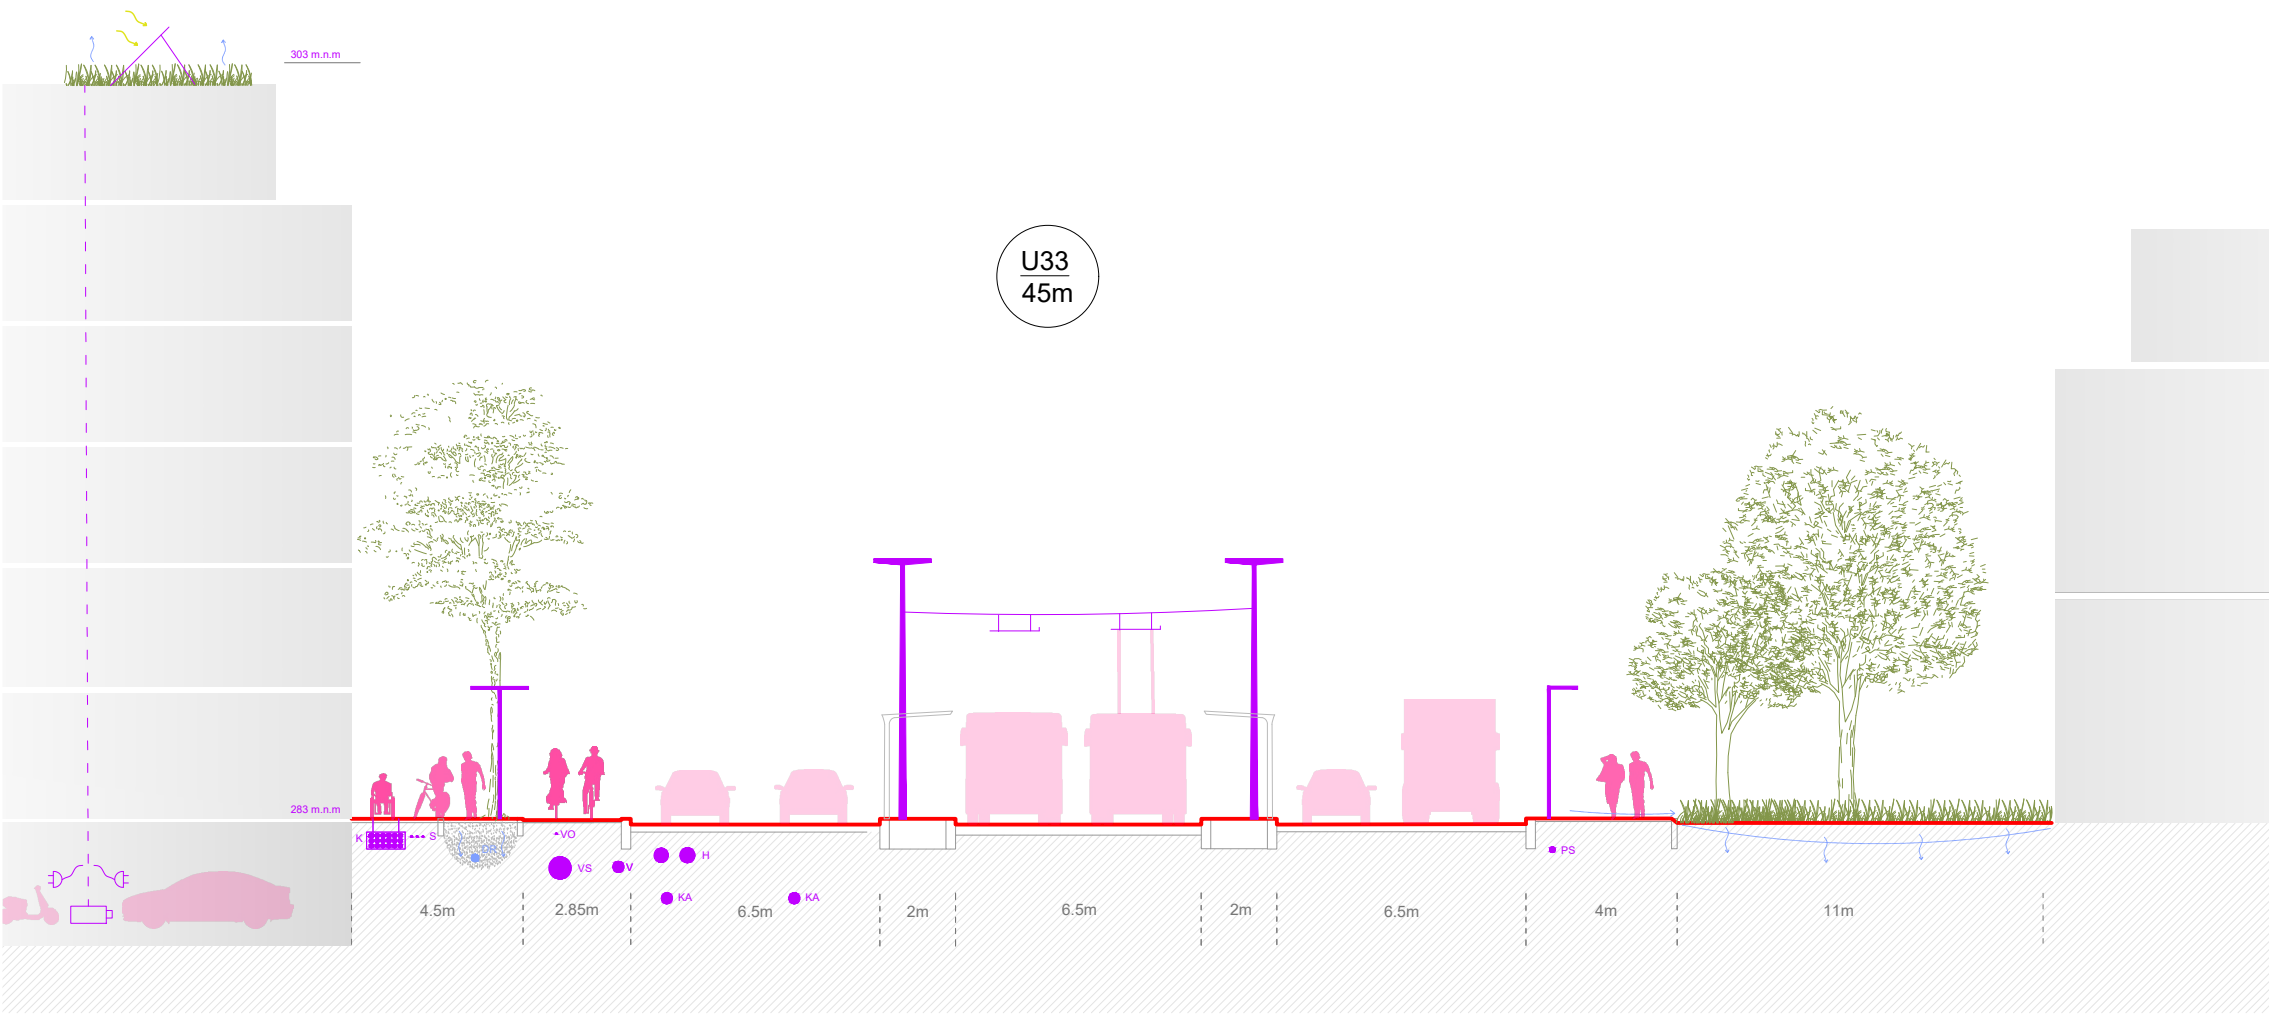



S	silnoproud
V	vodovod
K	kabelovod
H	horkovod
D	dešťová kanalizace
VO	veřejné osvětlení
KA	splašková kanalizace
DR	drenáž

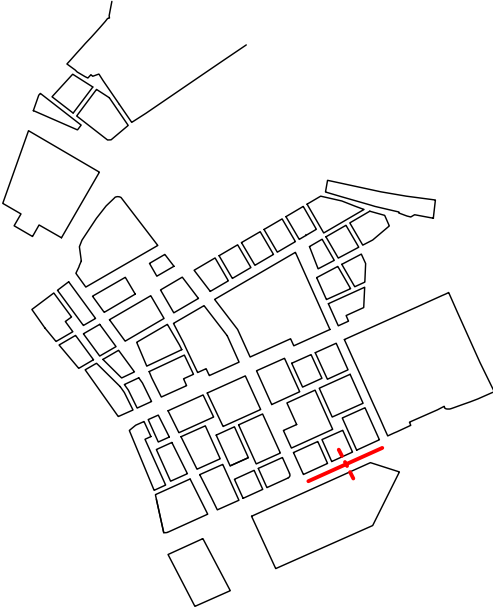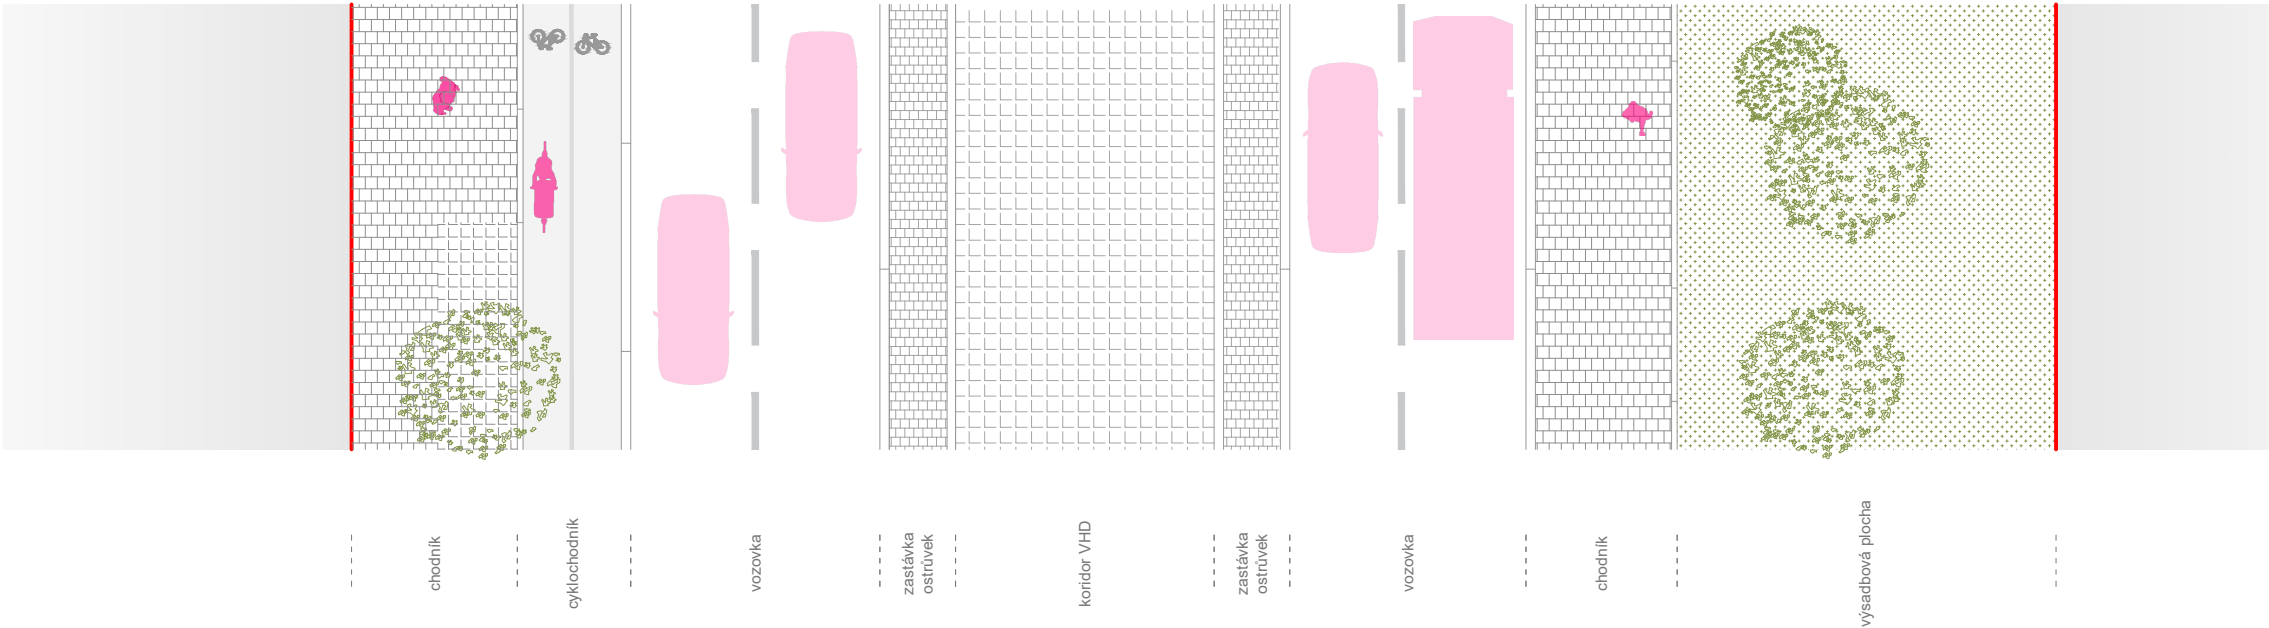


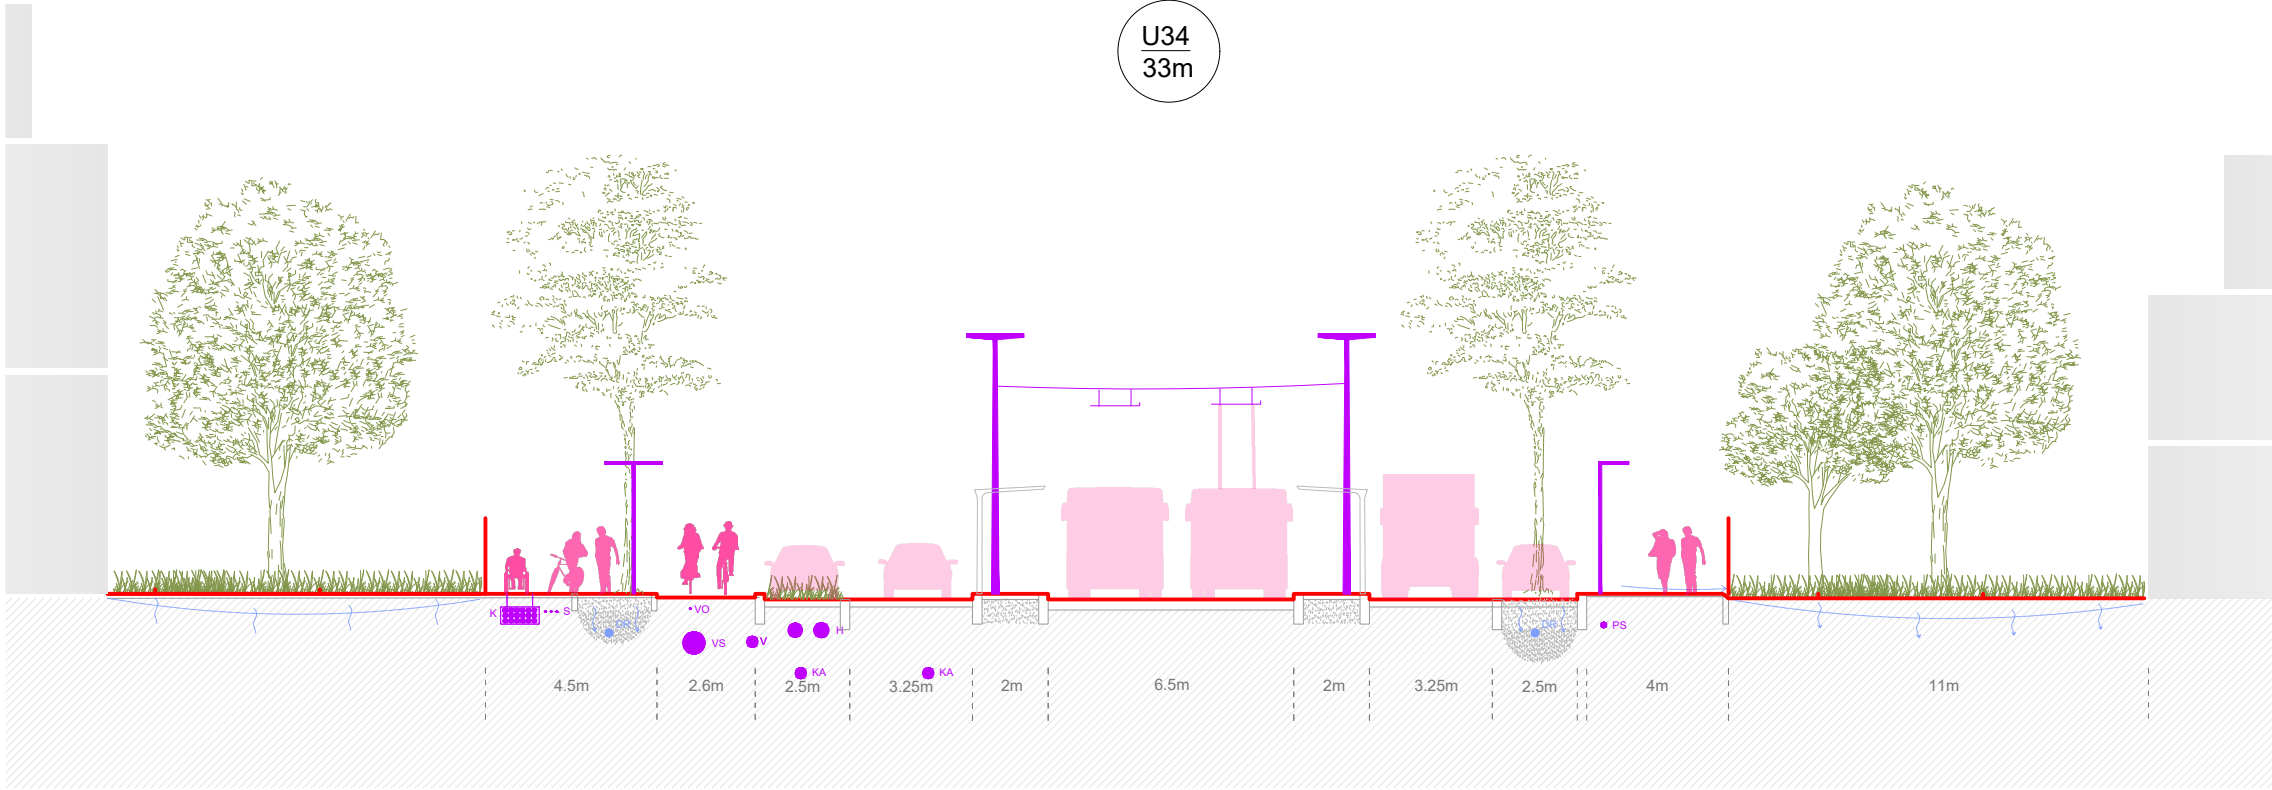


S	silnoproud
V	vodovod
K	kabelovod
H	horkovod
D	dešťová kanalizace
VO	veřejné osvětlení
KA	splašková kanalizace
DR	drenáž

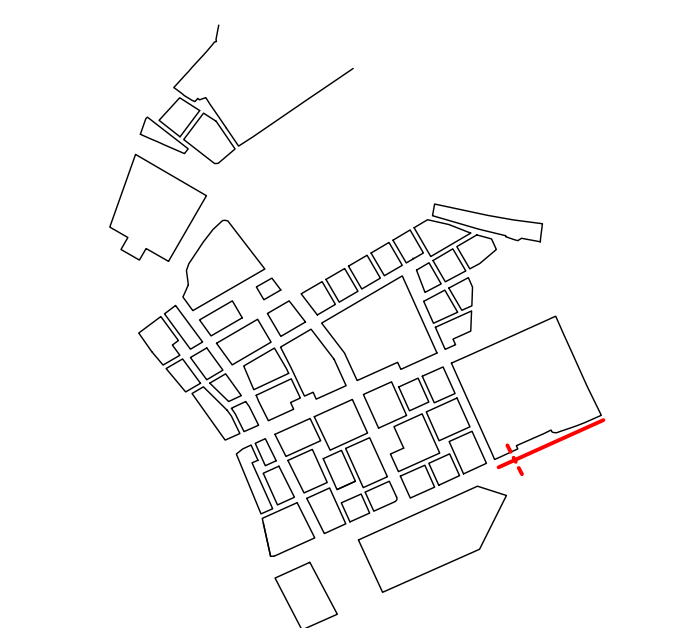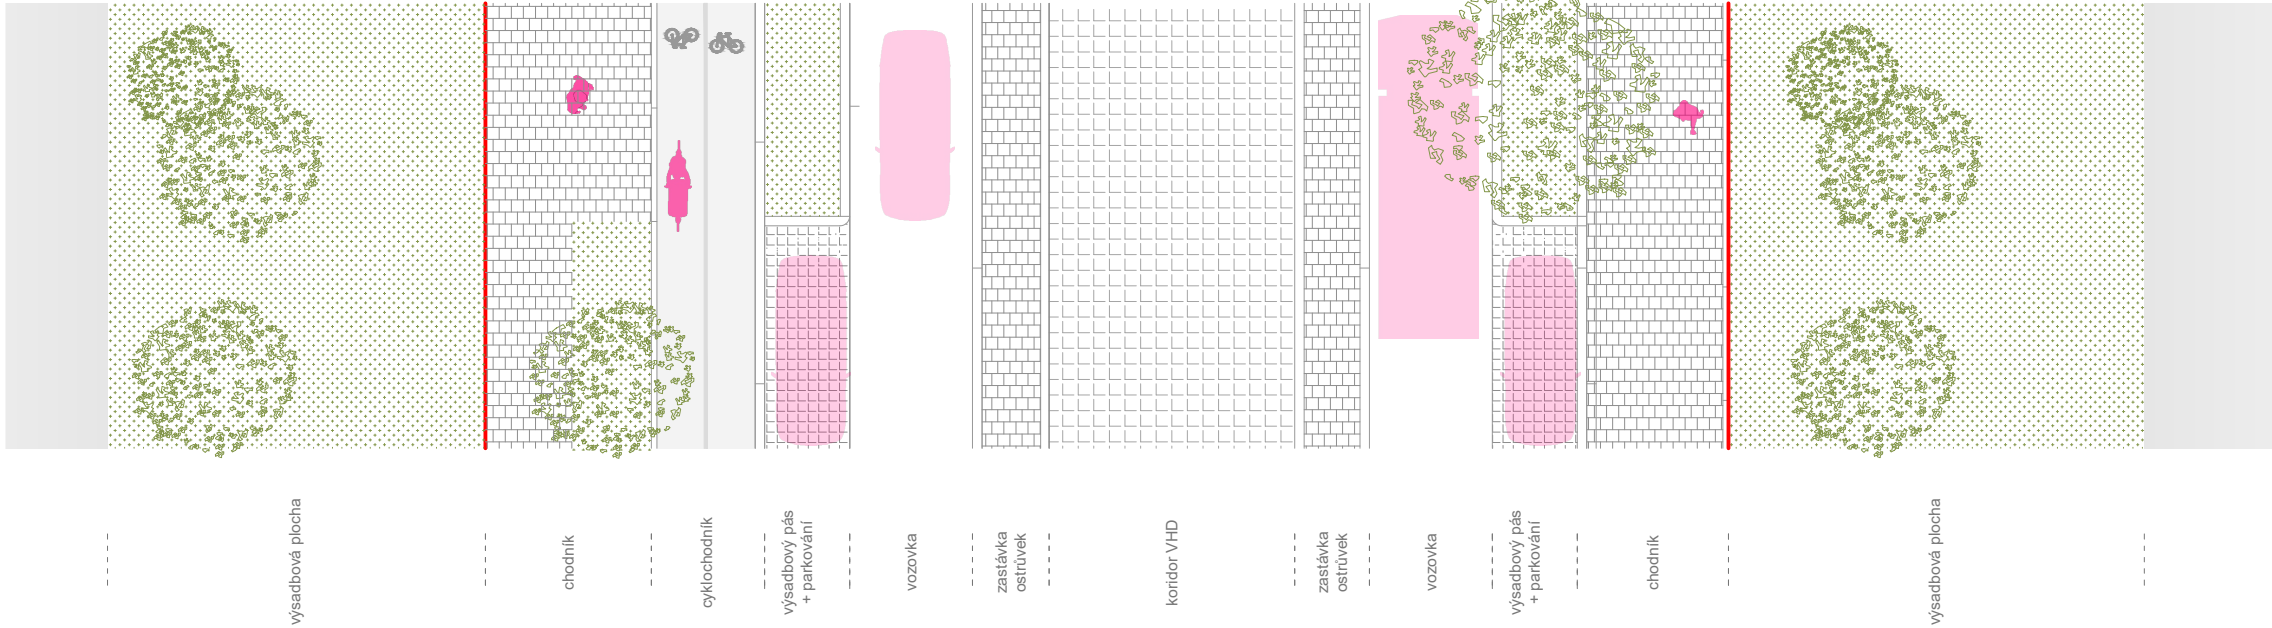

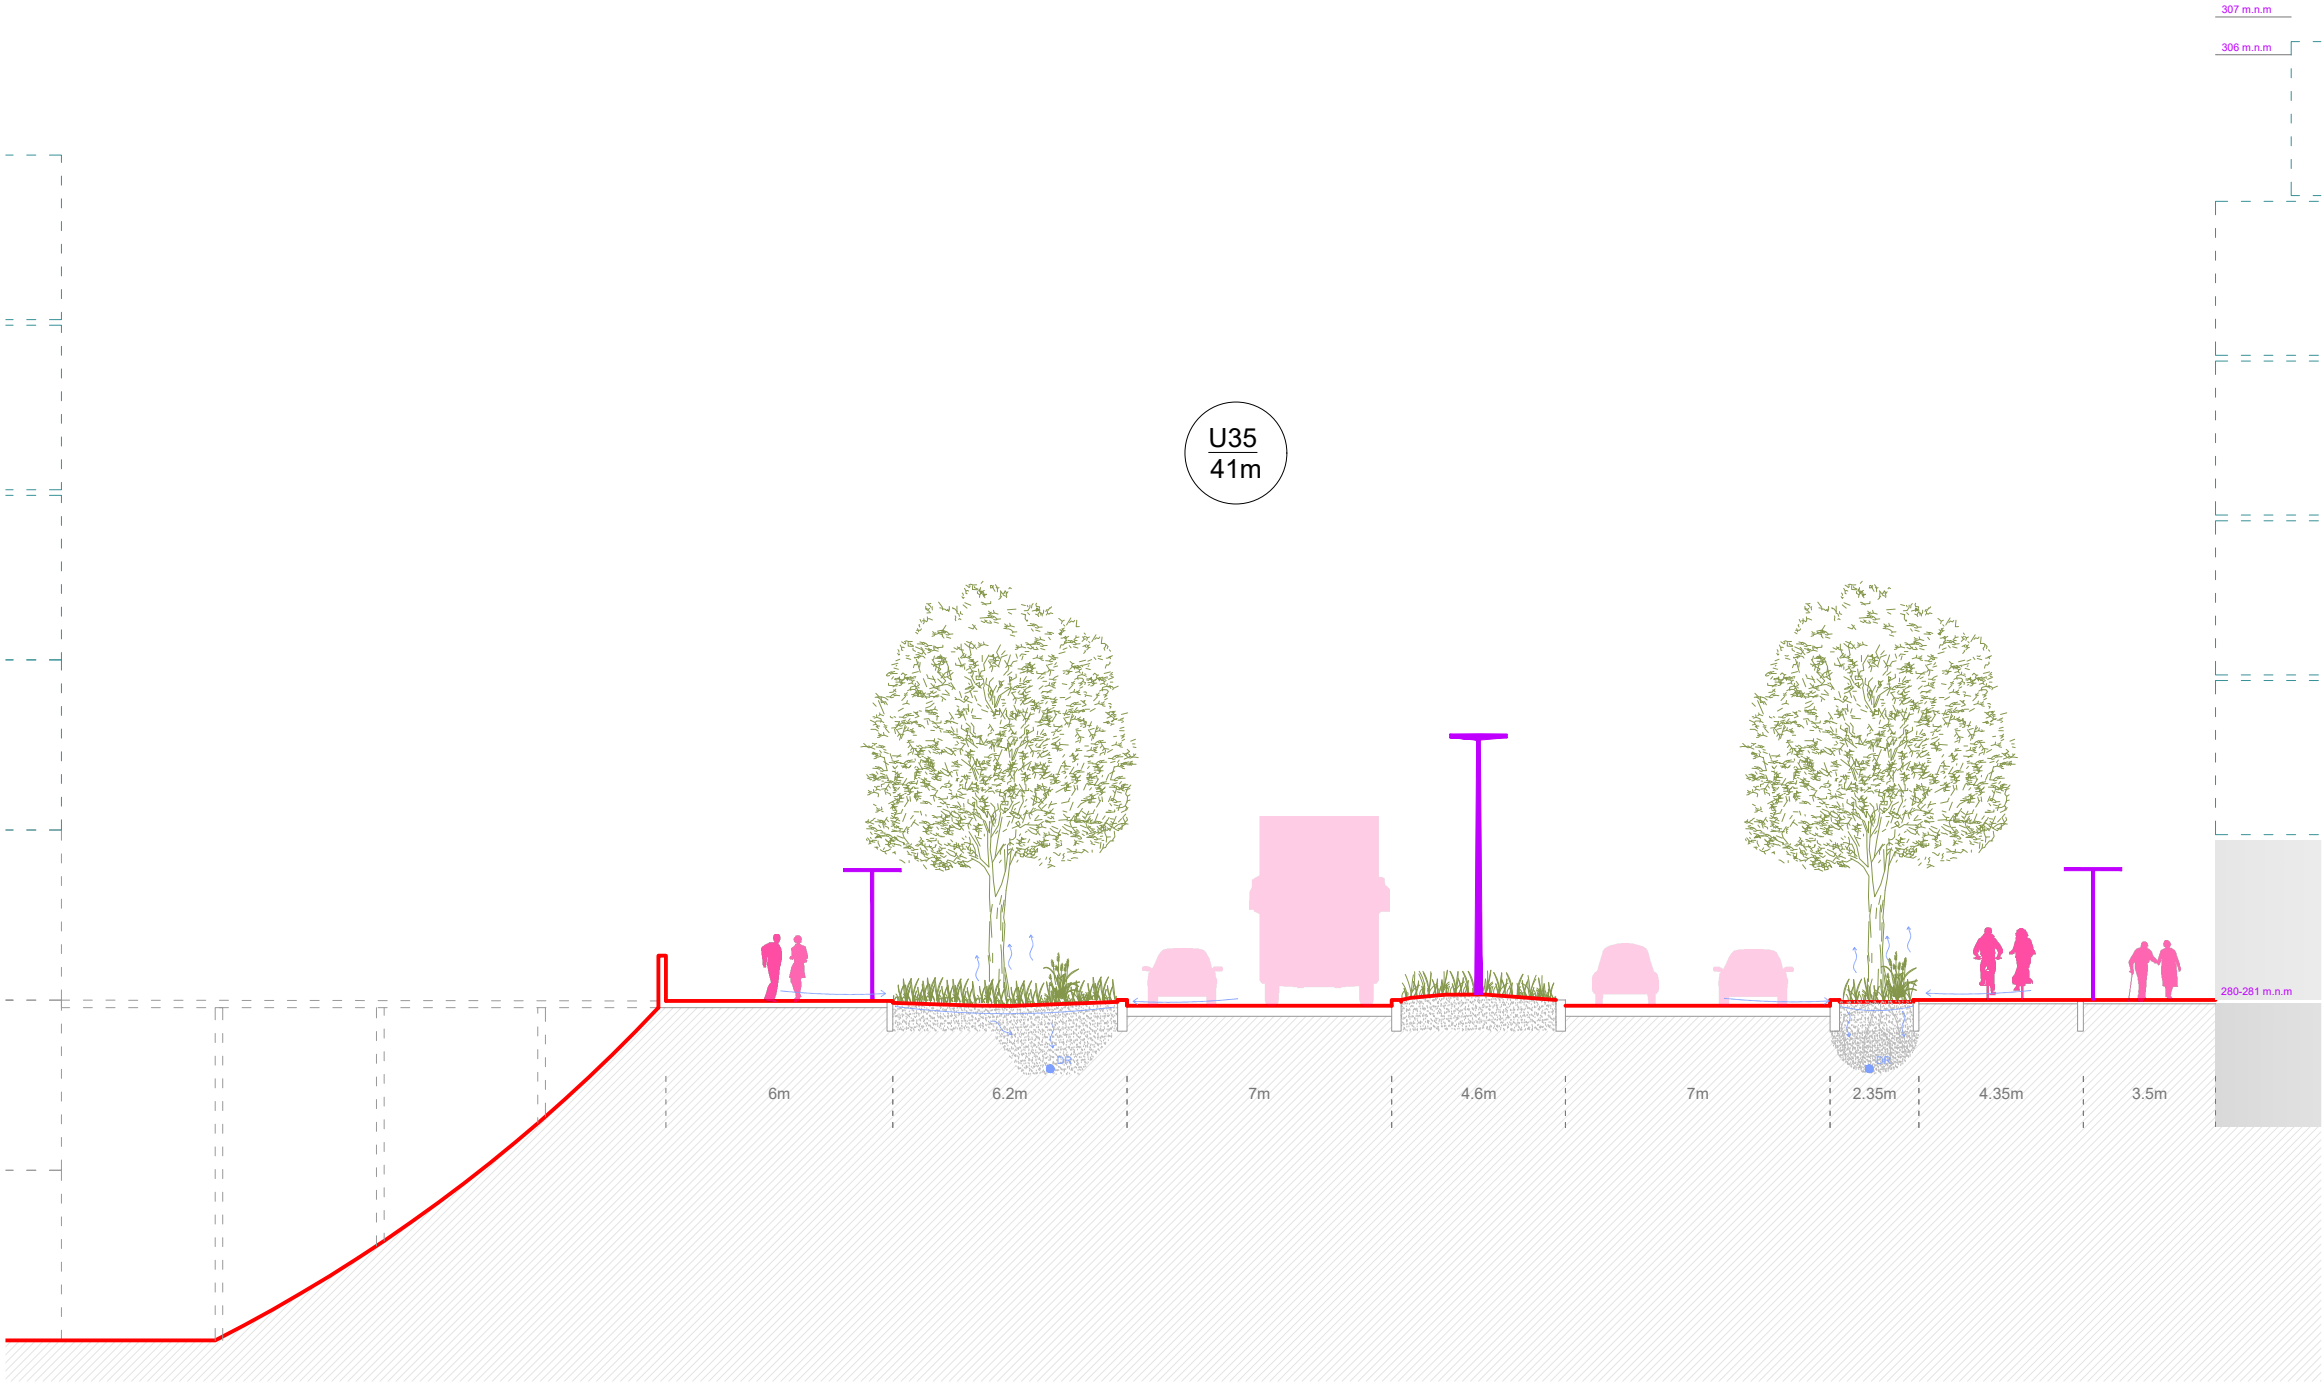

S	silnoproud
V	vodovod
K	kabelovod
H	horkovod
D	dešťová kanalizace
VO	veřejné osvětlení
KA	splašková kanalizace
DR	drenáž

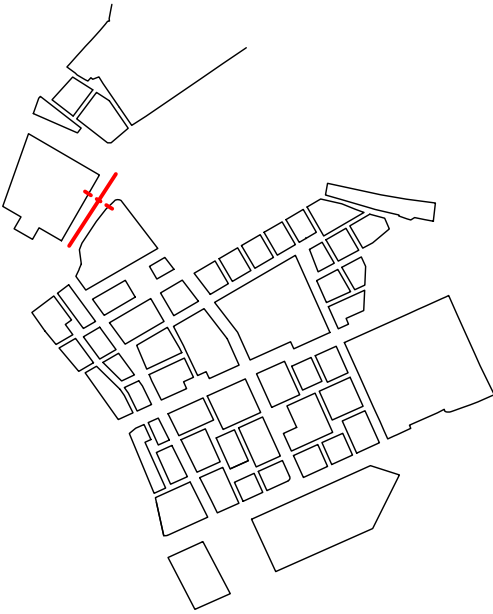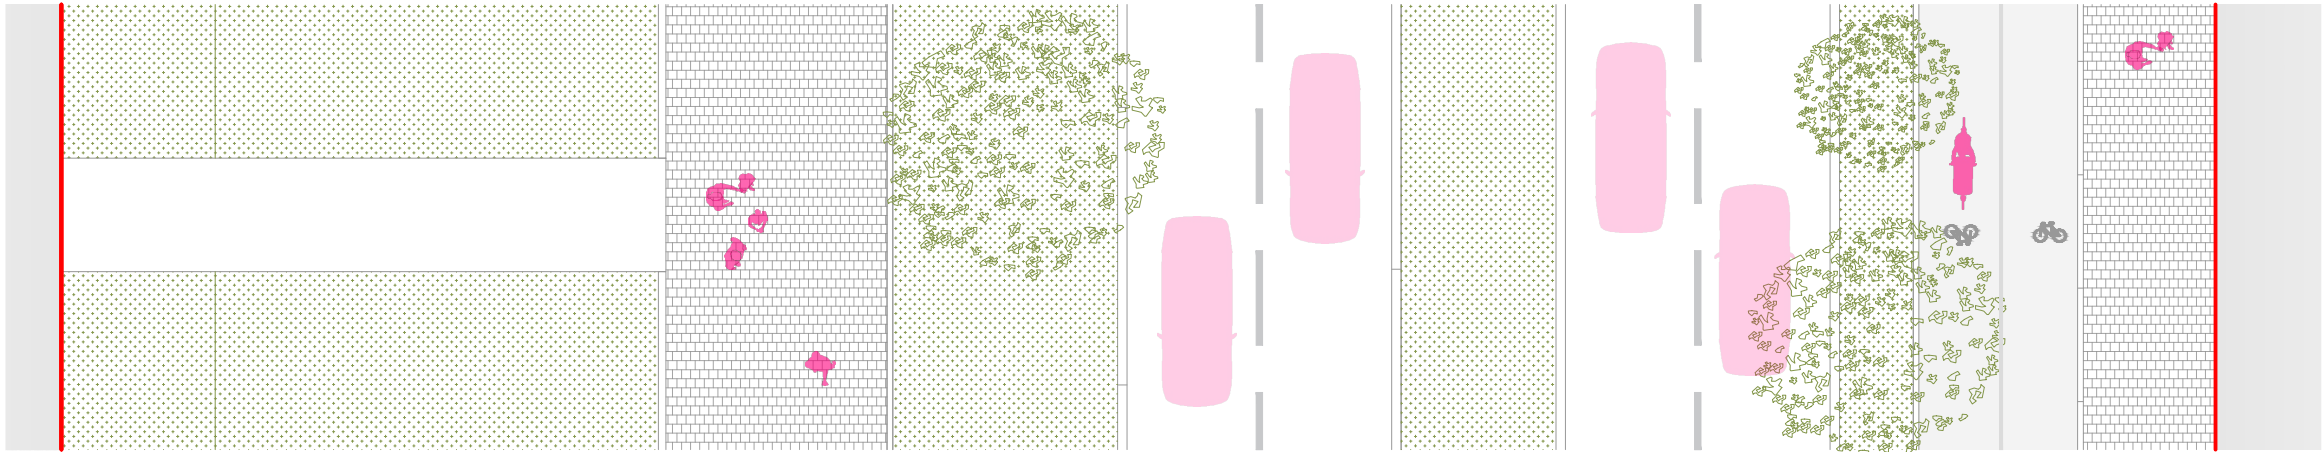

Platný ÚR
soukromý
záměr

chodník

rýsadbový pás

vozovka

veřejné
osvětlení

vozovka

výsadbový
pás

cyklochodník


chodník

ÚZEMNÍ STUDIE LETŇANY - KBELY



1:200


13/10/2025

ULIČNÍ PROFIL U34 - sběrná komunikace


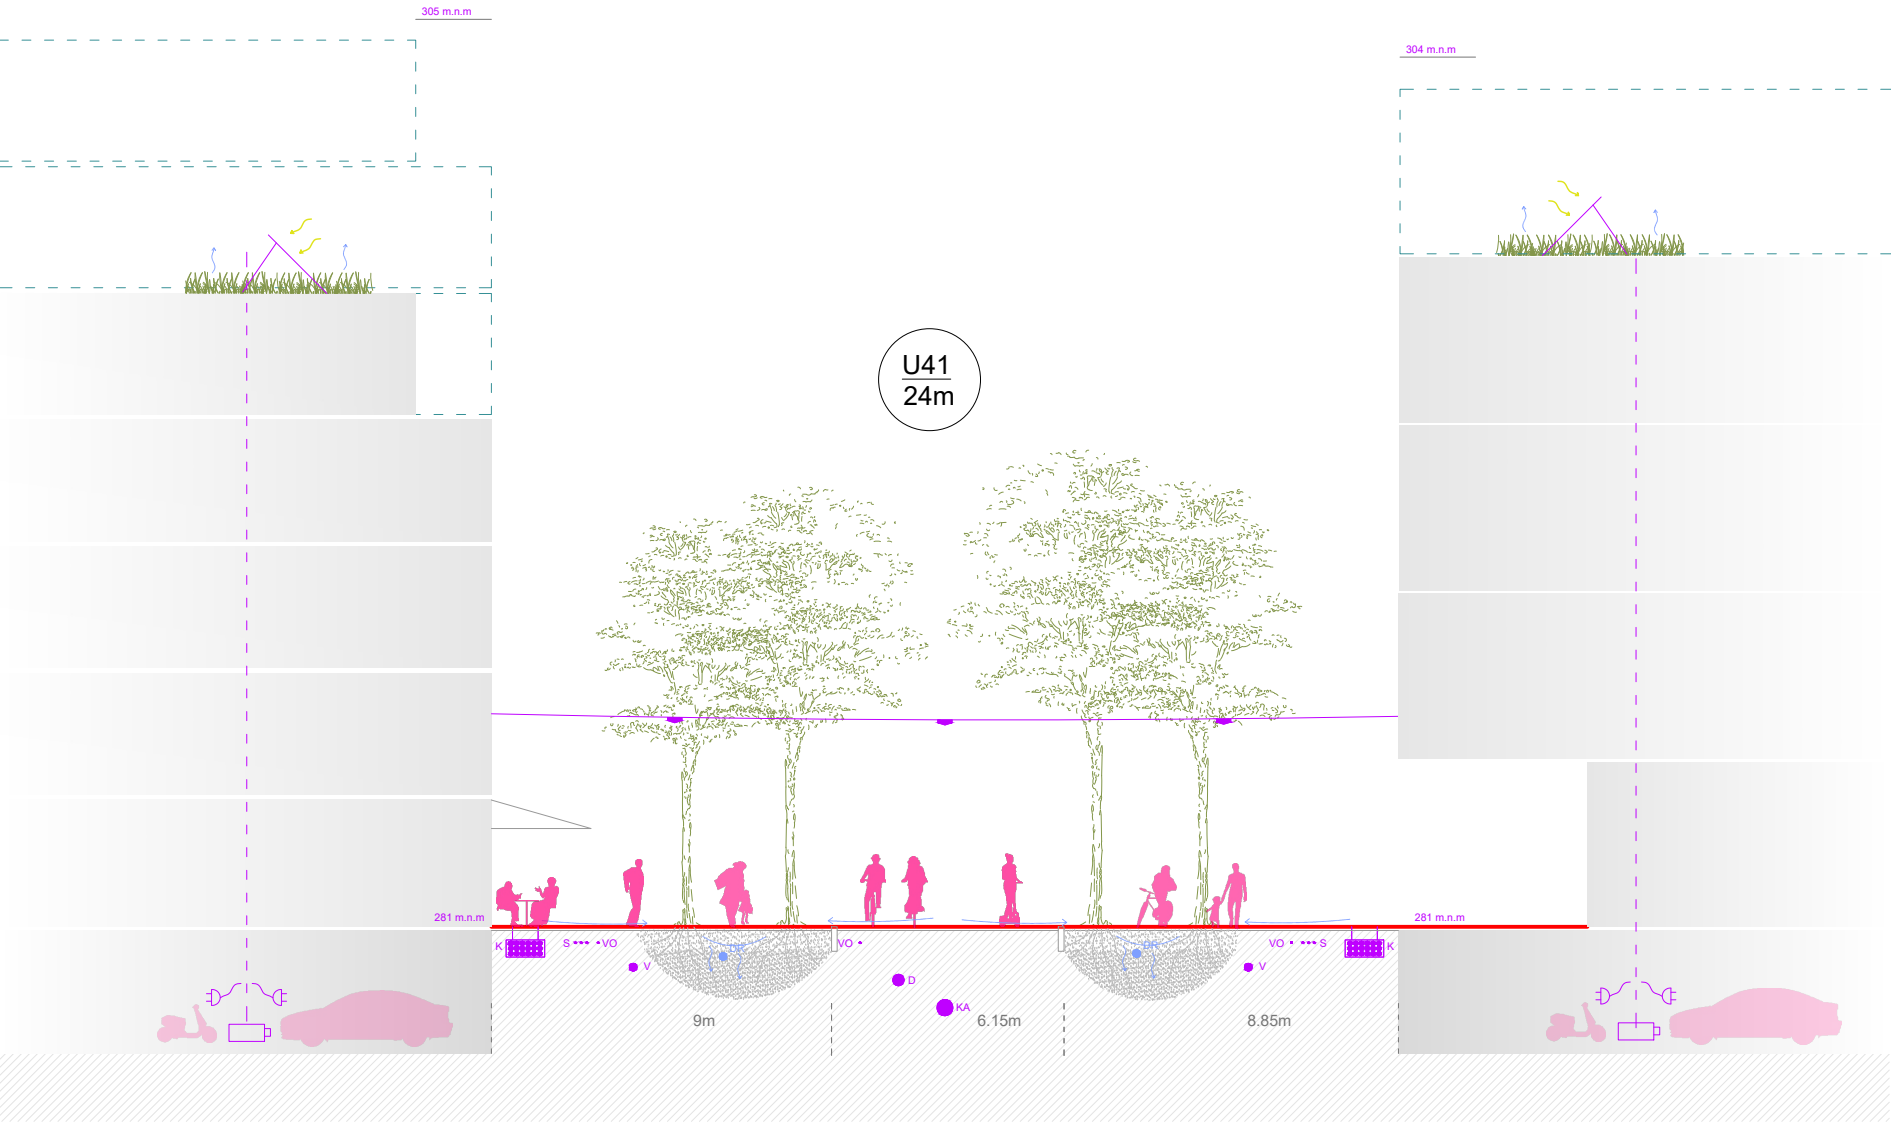



S	silnoprůd
V	vodovod
K	kabelovod
H	horkovod
D	dešťová kanalizace
VO	veřejné osvětlení
KA	splašková kanalizace
DR	drenáž

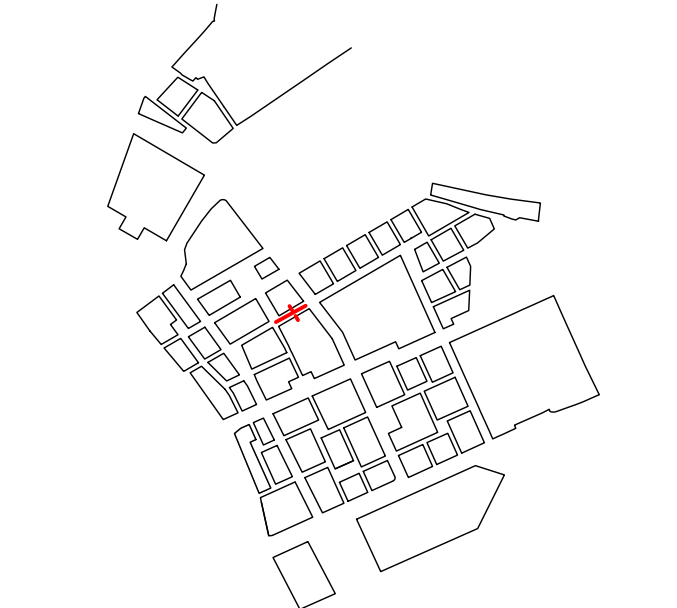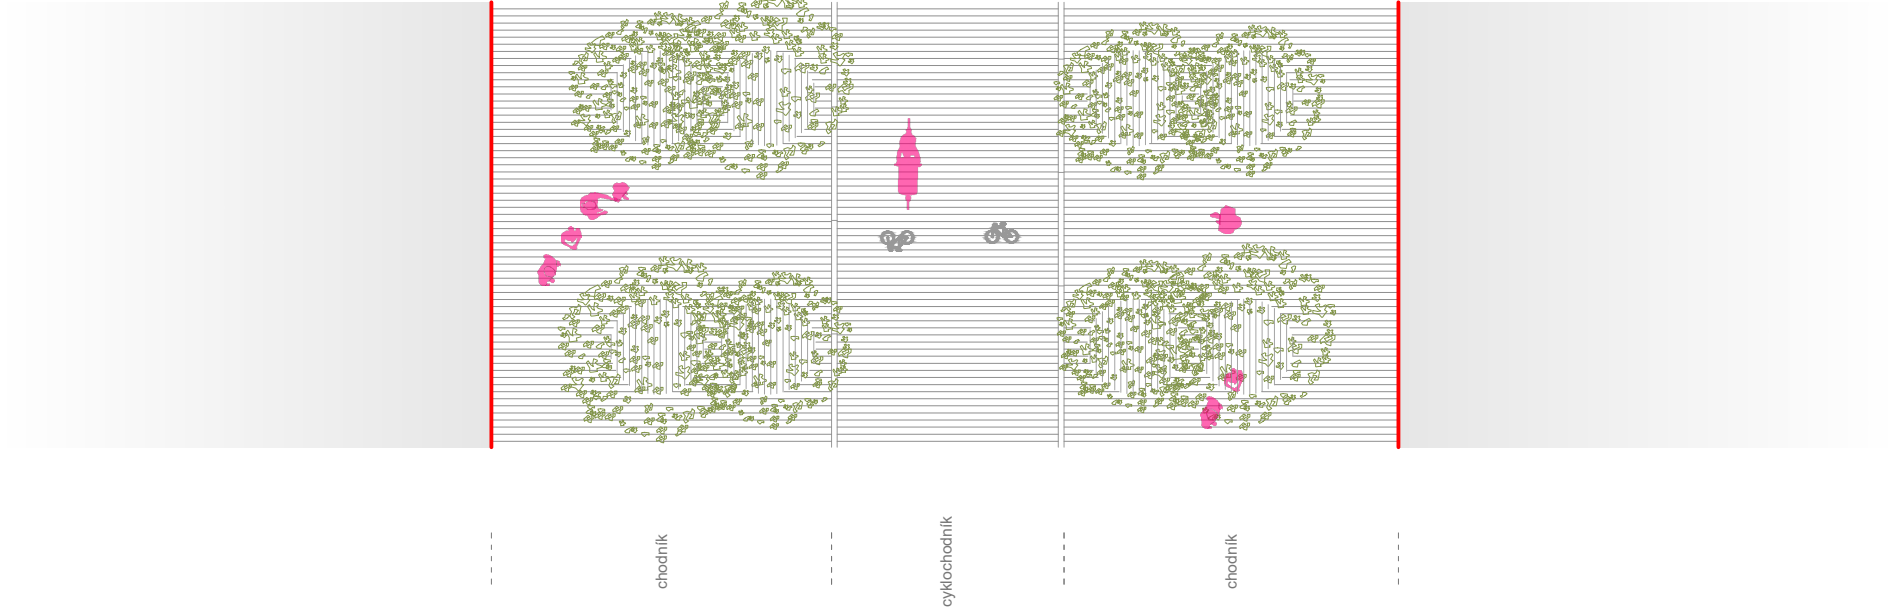

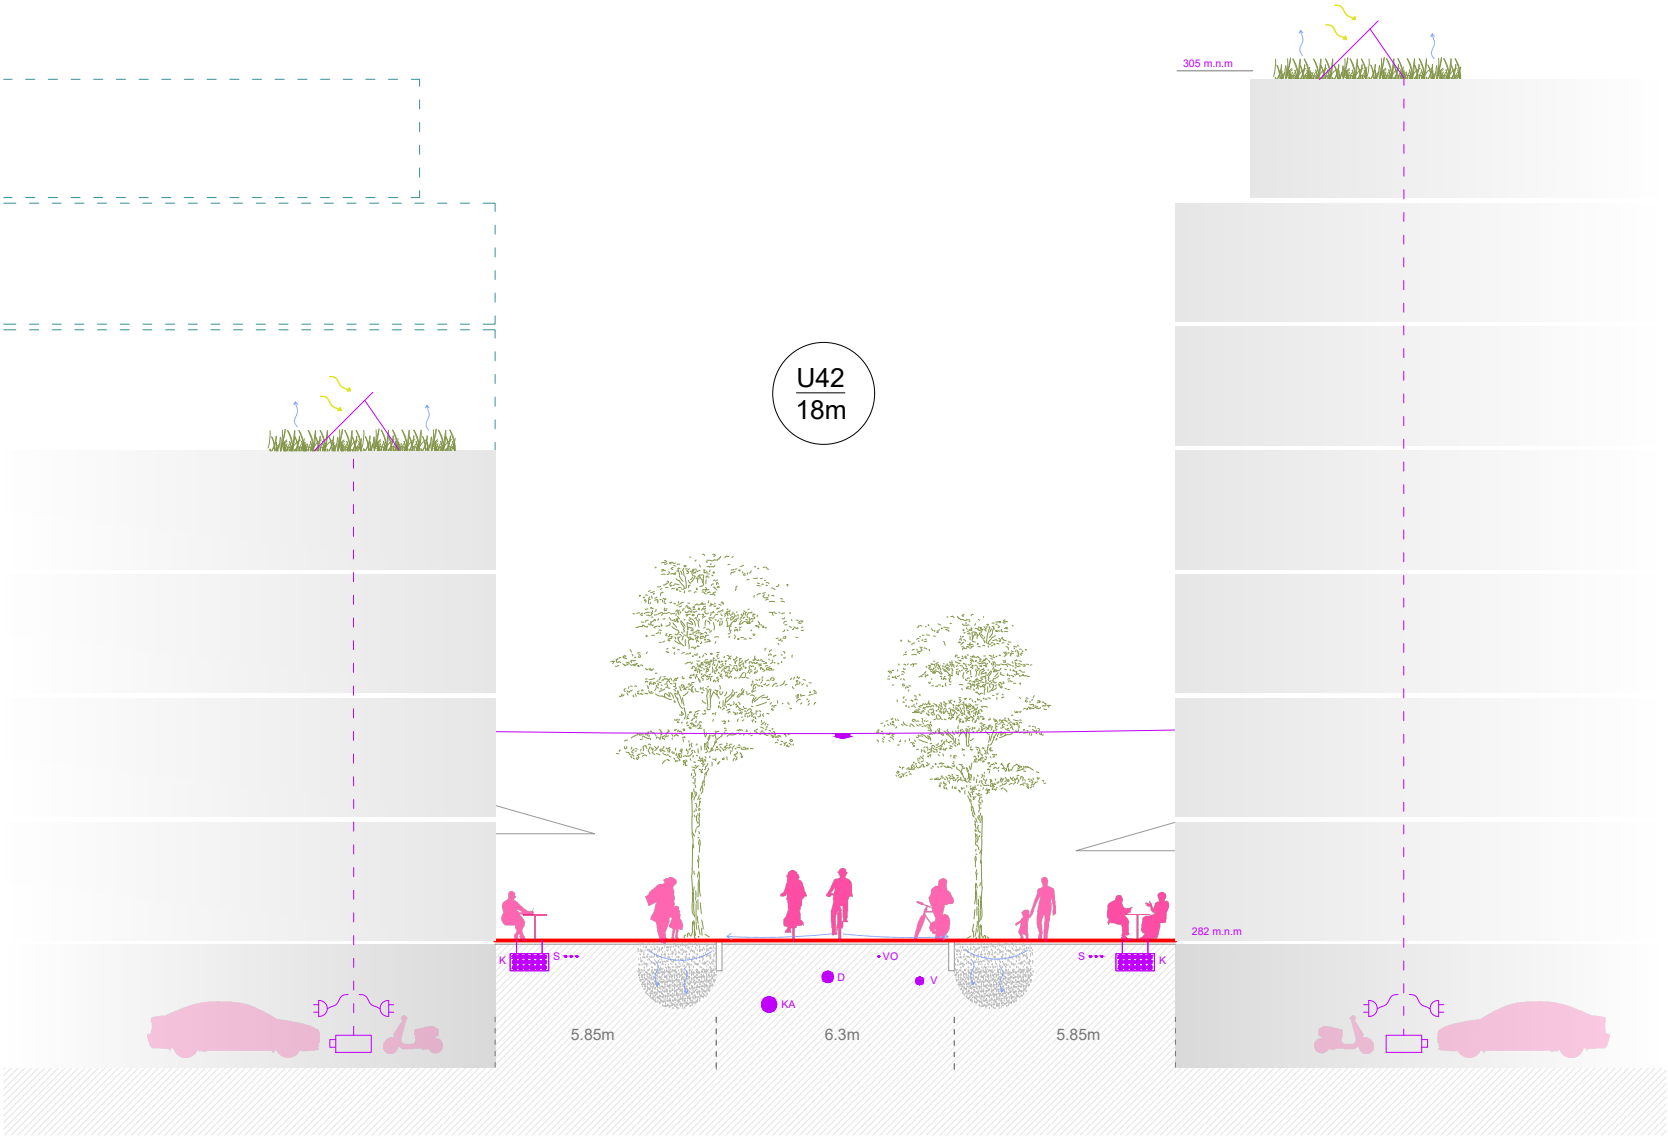


S	silnoprúd
V	vodovod
K	kabelovod
H	horkovod
D	dešťová kanalizace
VO	veřejné osvětlení
KA	splašková kanalizace
DR	drenáž

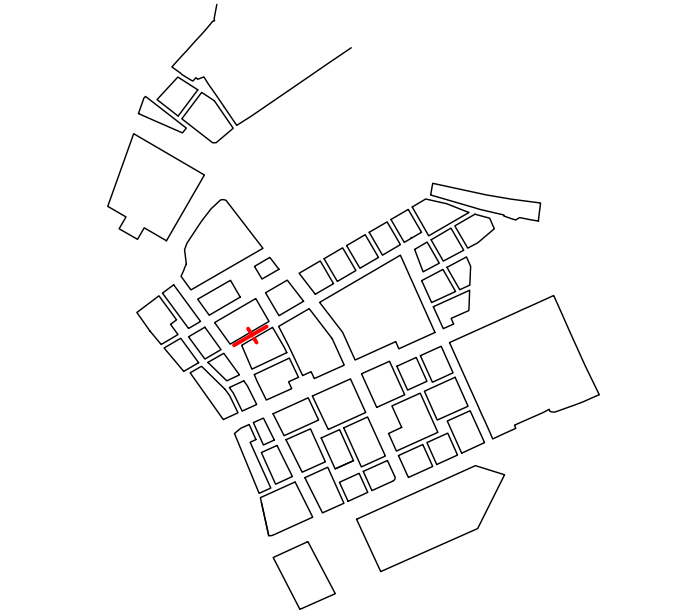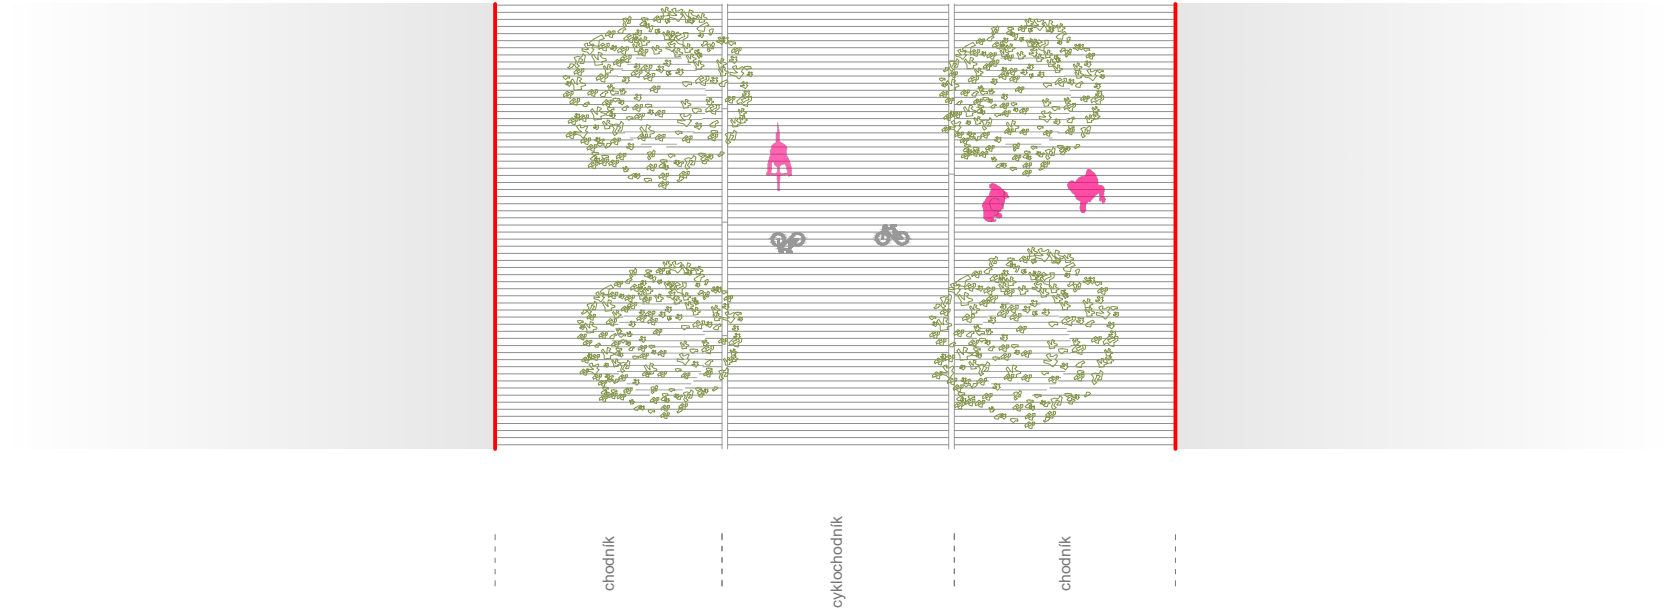


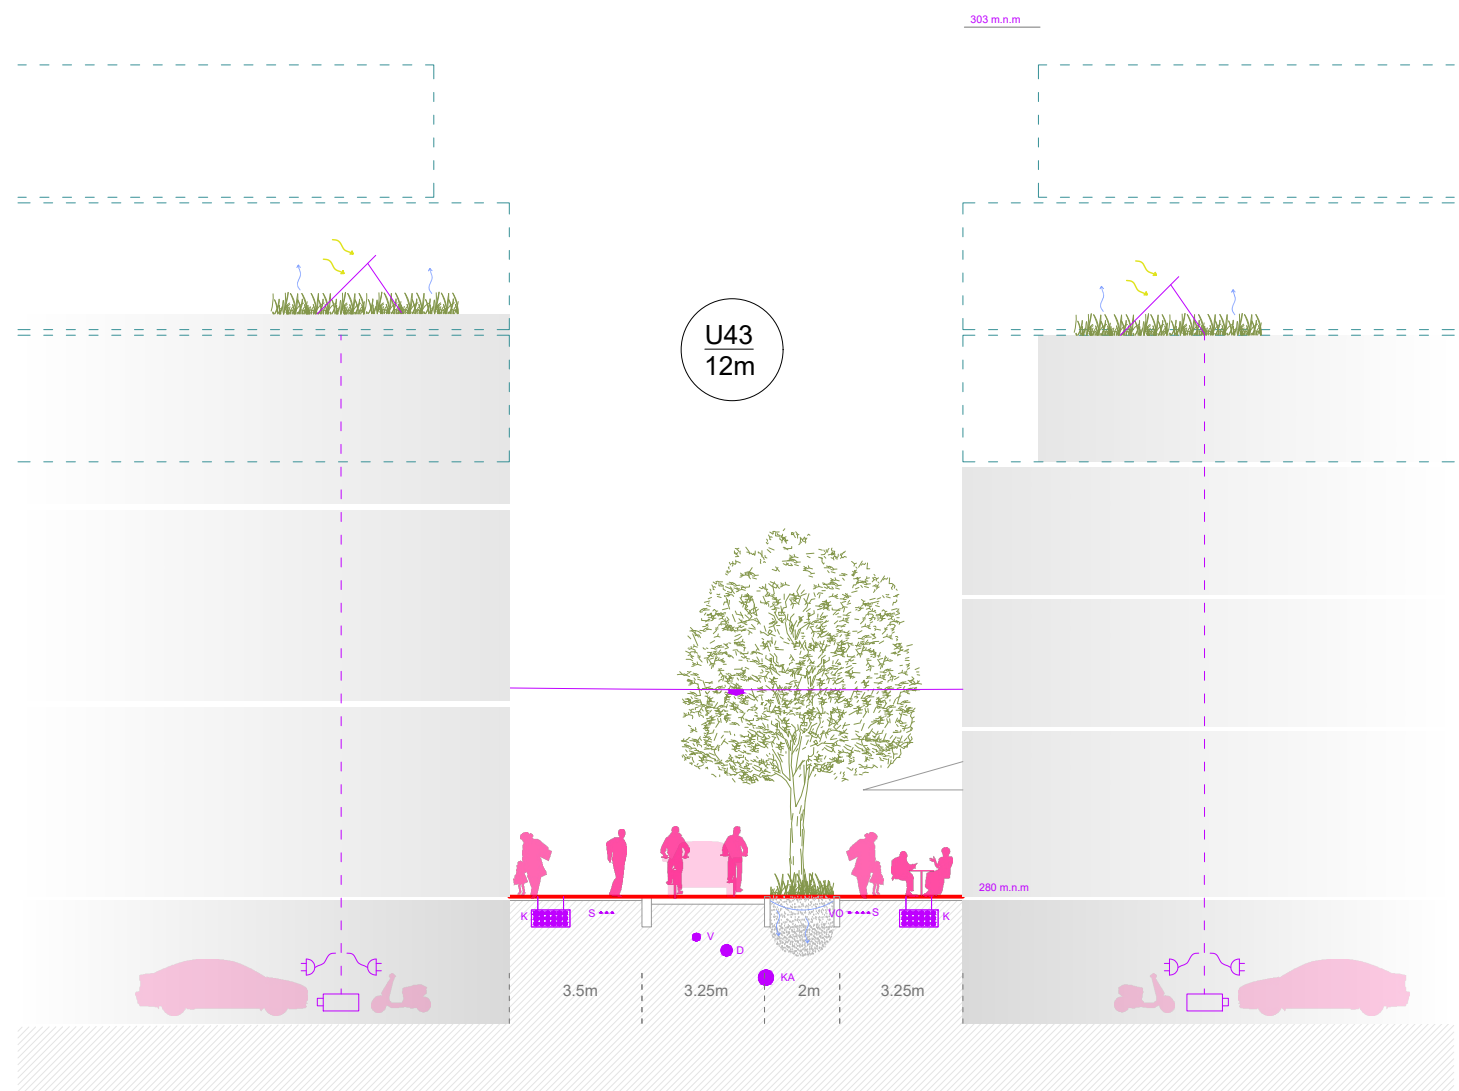


S	silňoproud
V	vodovod
K	kabelovod
H	horkovod
D	dešťová kanalizace
VO	veřejné osvětlení
KA	splašková kanalizace
DR	drenáž

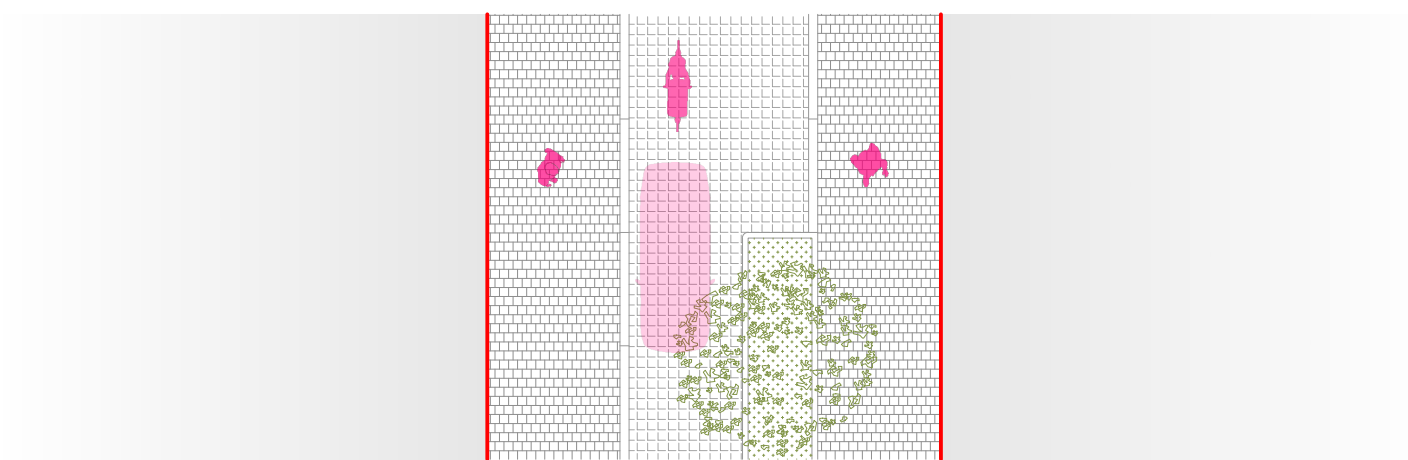


chodník
sdílená vozovka
výsádkový pás
parkovací zářiv
chodník

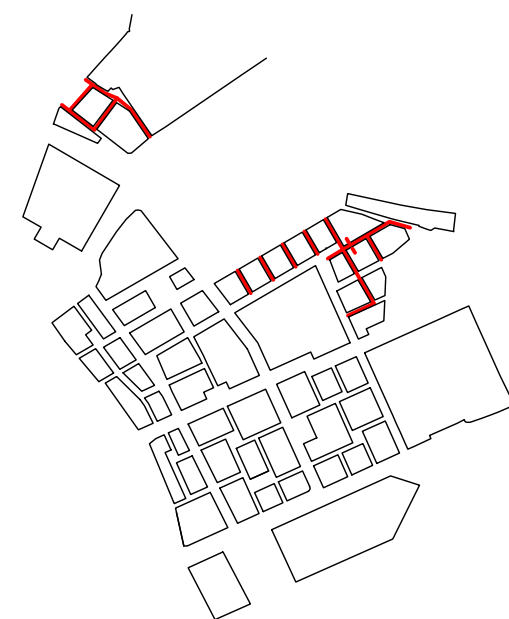


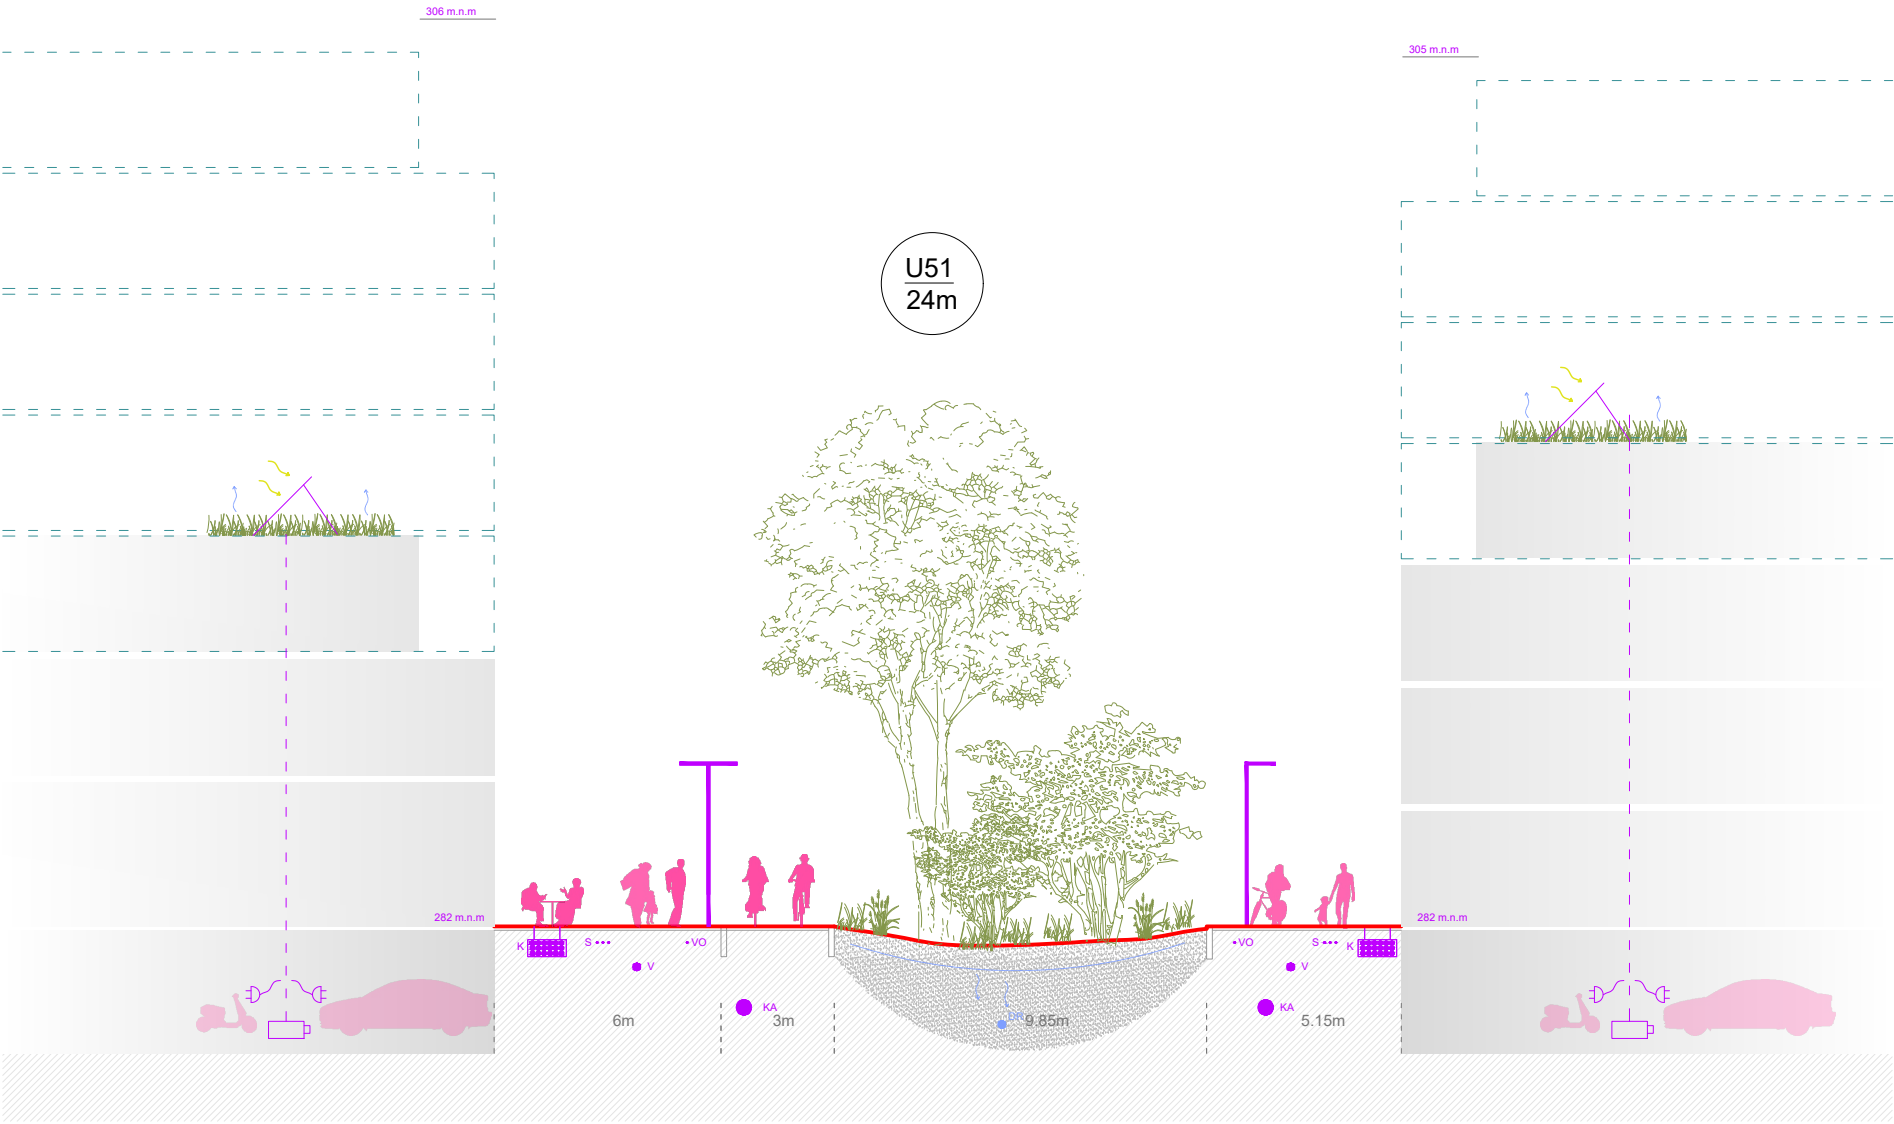


S	silnoproud
V	vodovod
K	kabelovod
H	horkovod
D	dešťová kanalizace
VO	veřejné osvětlení
KA	splašková kanalizace
DR	drenáž

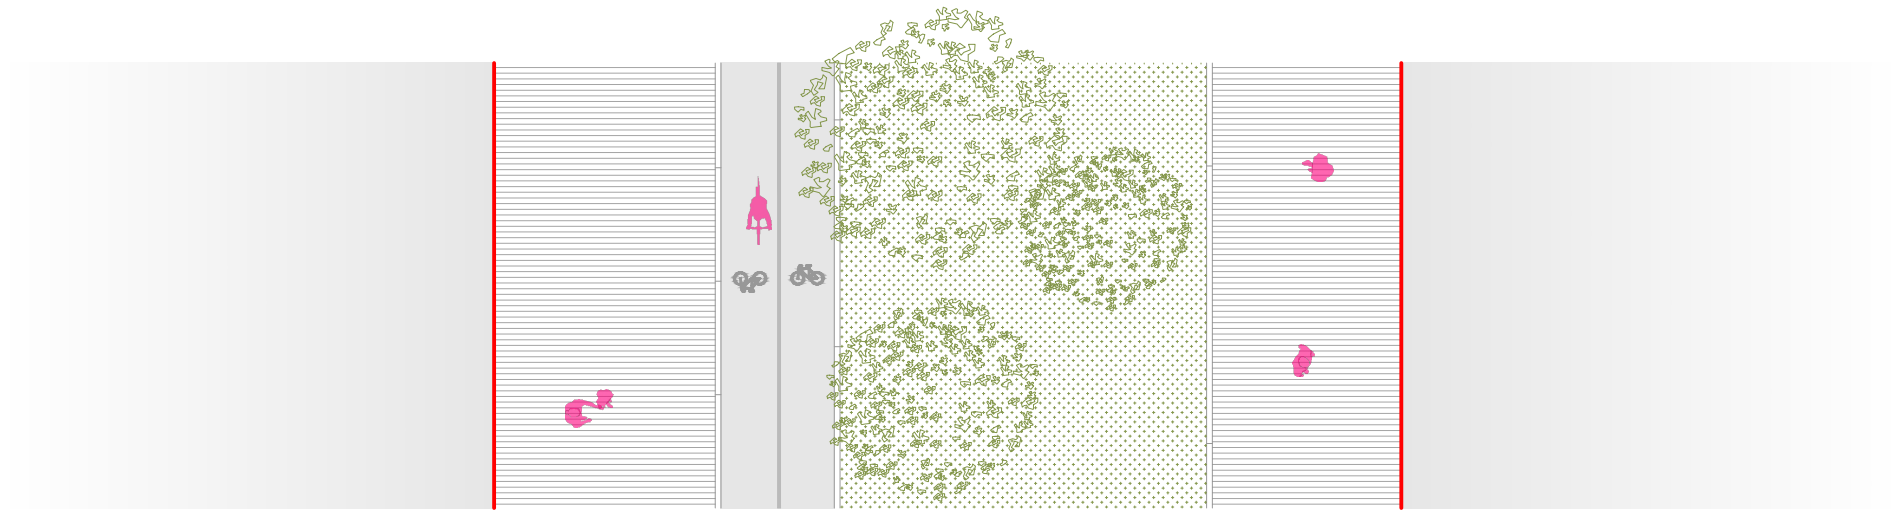

chodník
cyklochodník
výsadbový pás
chodník

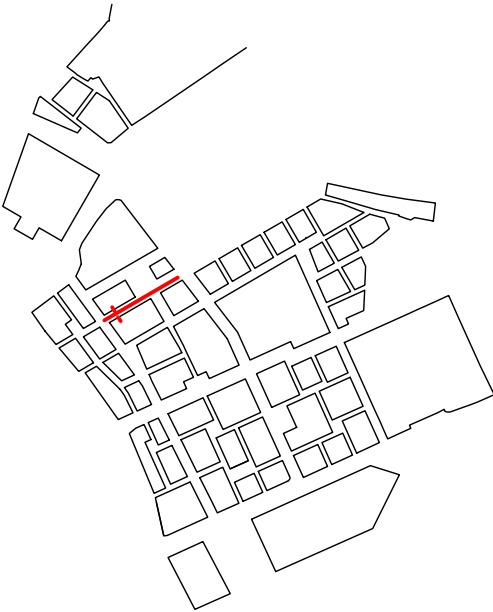

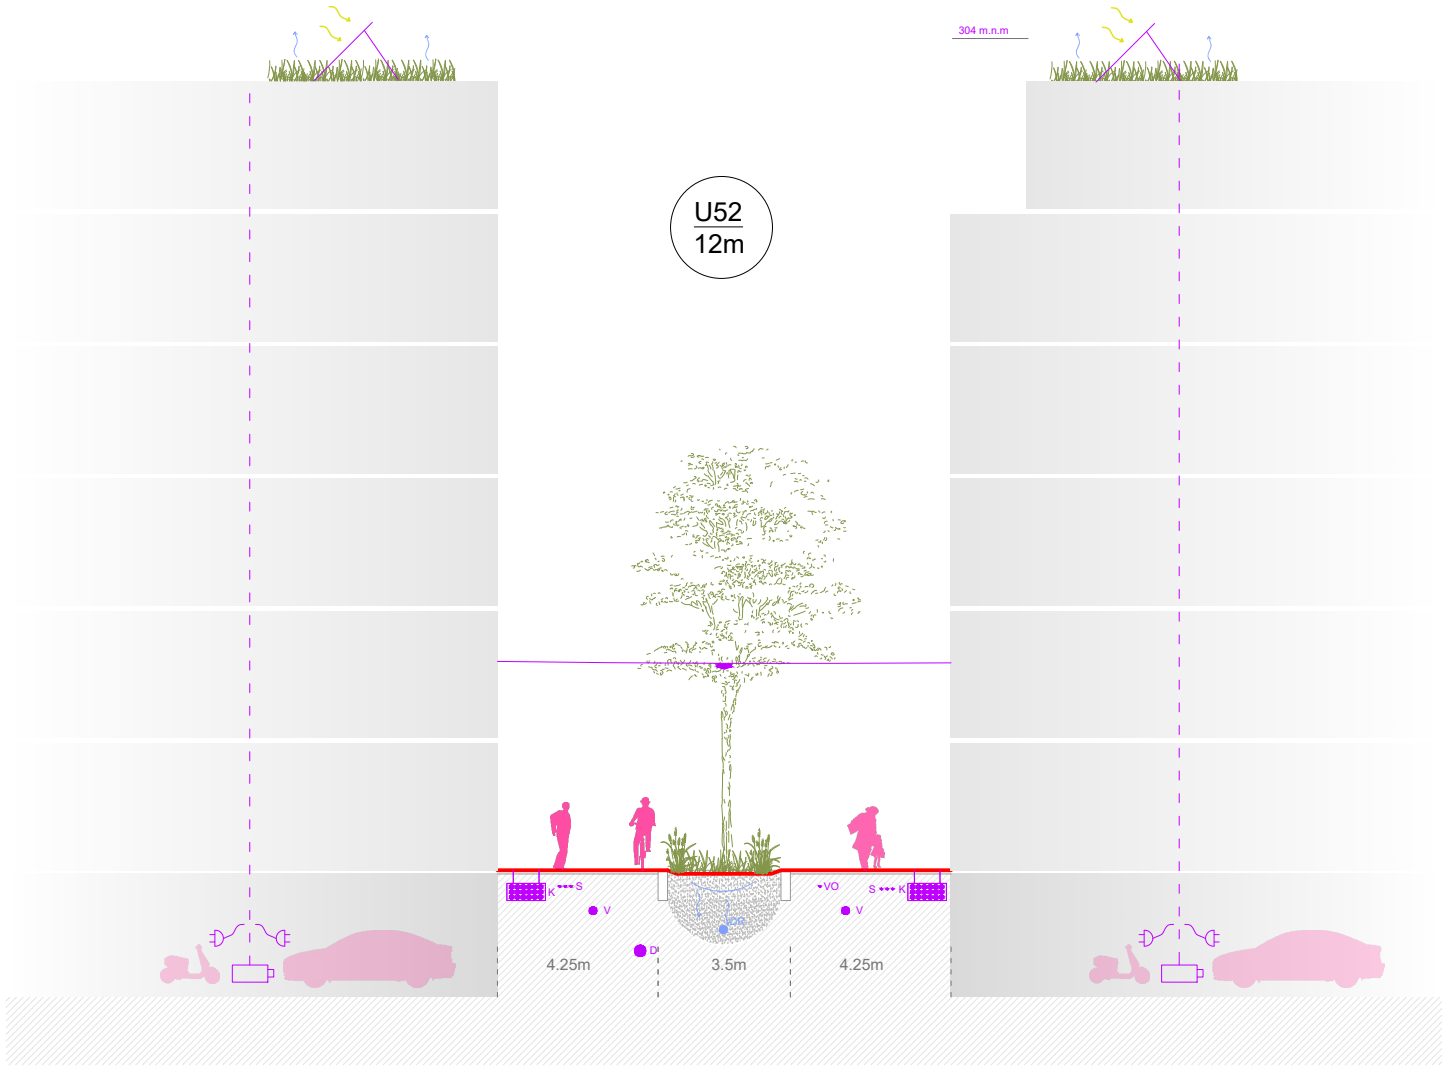

S	silnoproud
V	vodovod
K	kabelovod
H	horkovod
D	dešťová kanalizace
VO	veřejné osvětlení
KA	splašková kanalizace
DR	drenáž

