

OBJEDNATEL

Městská část Praha 4

Antala Staška 2059/80b
140 46 Praha 4 - Krč

POŘIZOVATEL

Magistrát hl. m. Prahy
odbor územního rozvoje

Jungmannova 35
11000 Praha 1, Nové Město

OSOBA SPLŇJÍCÍ
KVALIF. PŘEDPOKLADY
AKCE

Ing. Martin Čemus
MICHLE
ÚZEMNÍ STUDIE

ZPRACOVATEL

ARCHUM ARCHITEKTI

Oldřichova 187/55
128 00 Praha 2, Nusle

AUTORSKÝ TÝM
URBANISMUS

Ing. arch. Šimon Vojtík, Ph.D ČKA 3827
Ing. arch. Michal Petr, Ing. arch Filip Ponechal
Ing. arch. Martin Wedell, Ing. arch. Jakub Pohůnek

ZELENÁ | MODRÁ INFRASTRUKTURA

Ing. arch. Markéta Pešíčková
Ing. Radek Csáno, DiS

TECHNICKÁ INFRASTRUKTURA

Ing. Petr Hrdlička

DOPRAVNÍ INFRASTRUKTURA

Ing. Tomáš Kapal
Ing. Jan Kapitán


VÝKRES

DETAILY VEŘEJNÝCH PROSTRANSTVÍ

DATUM STUPEŇ PŘÍLOHA
10 / 2021 ÚS B.II.h,k

ARCHUM ARCHITEKTI

OLDŘICHOVA 187/55 PRAHA 2 - NUSLE 128 00
INFORMACE OBSAŽENÉ VE VÝKRESECH JSOU CHRÁNĚNY AUTORSKÝM ZÁKONEM ©

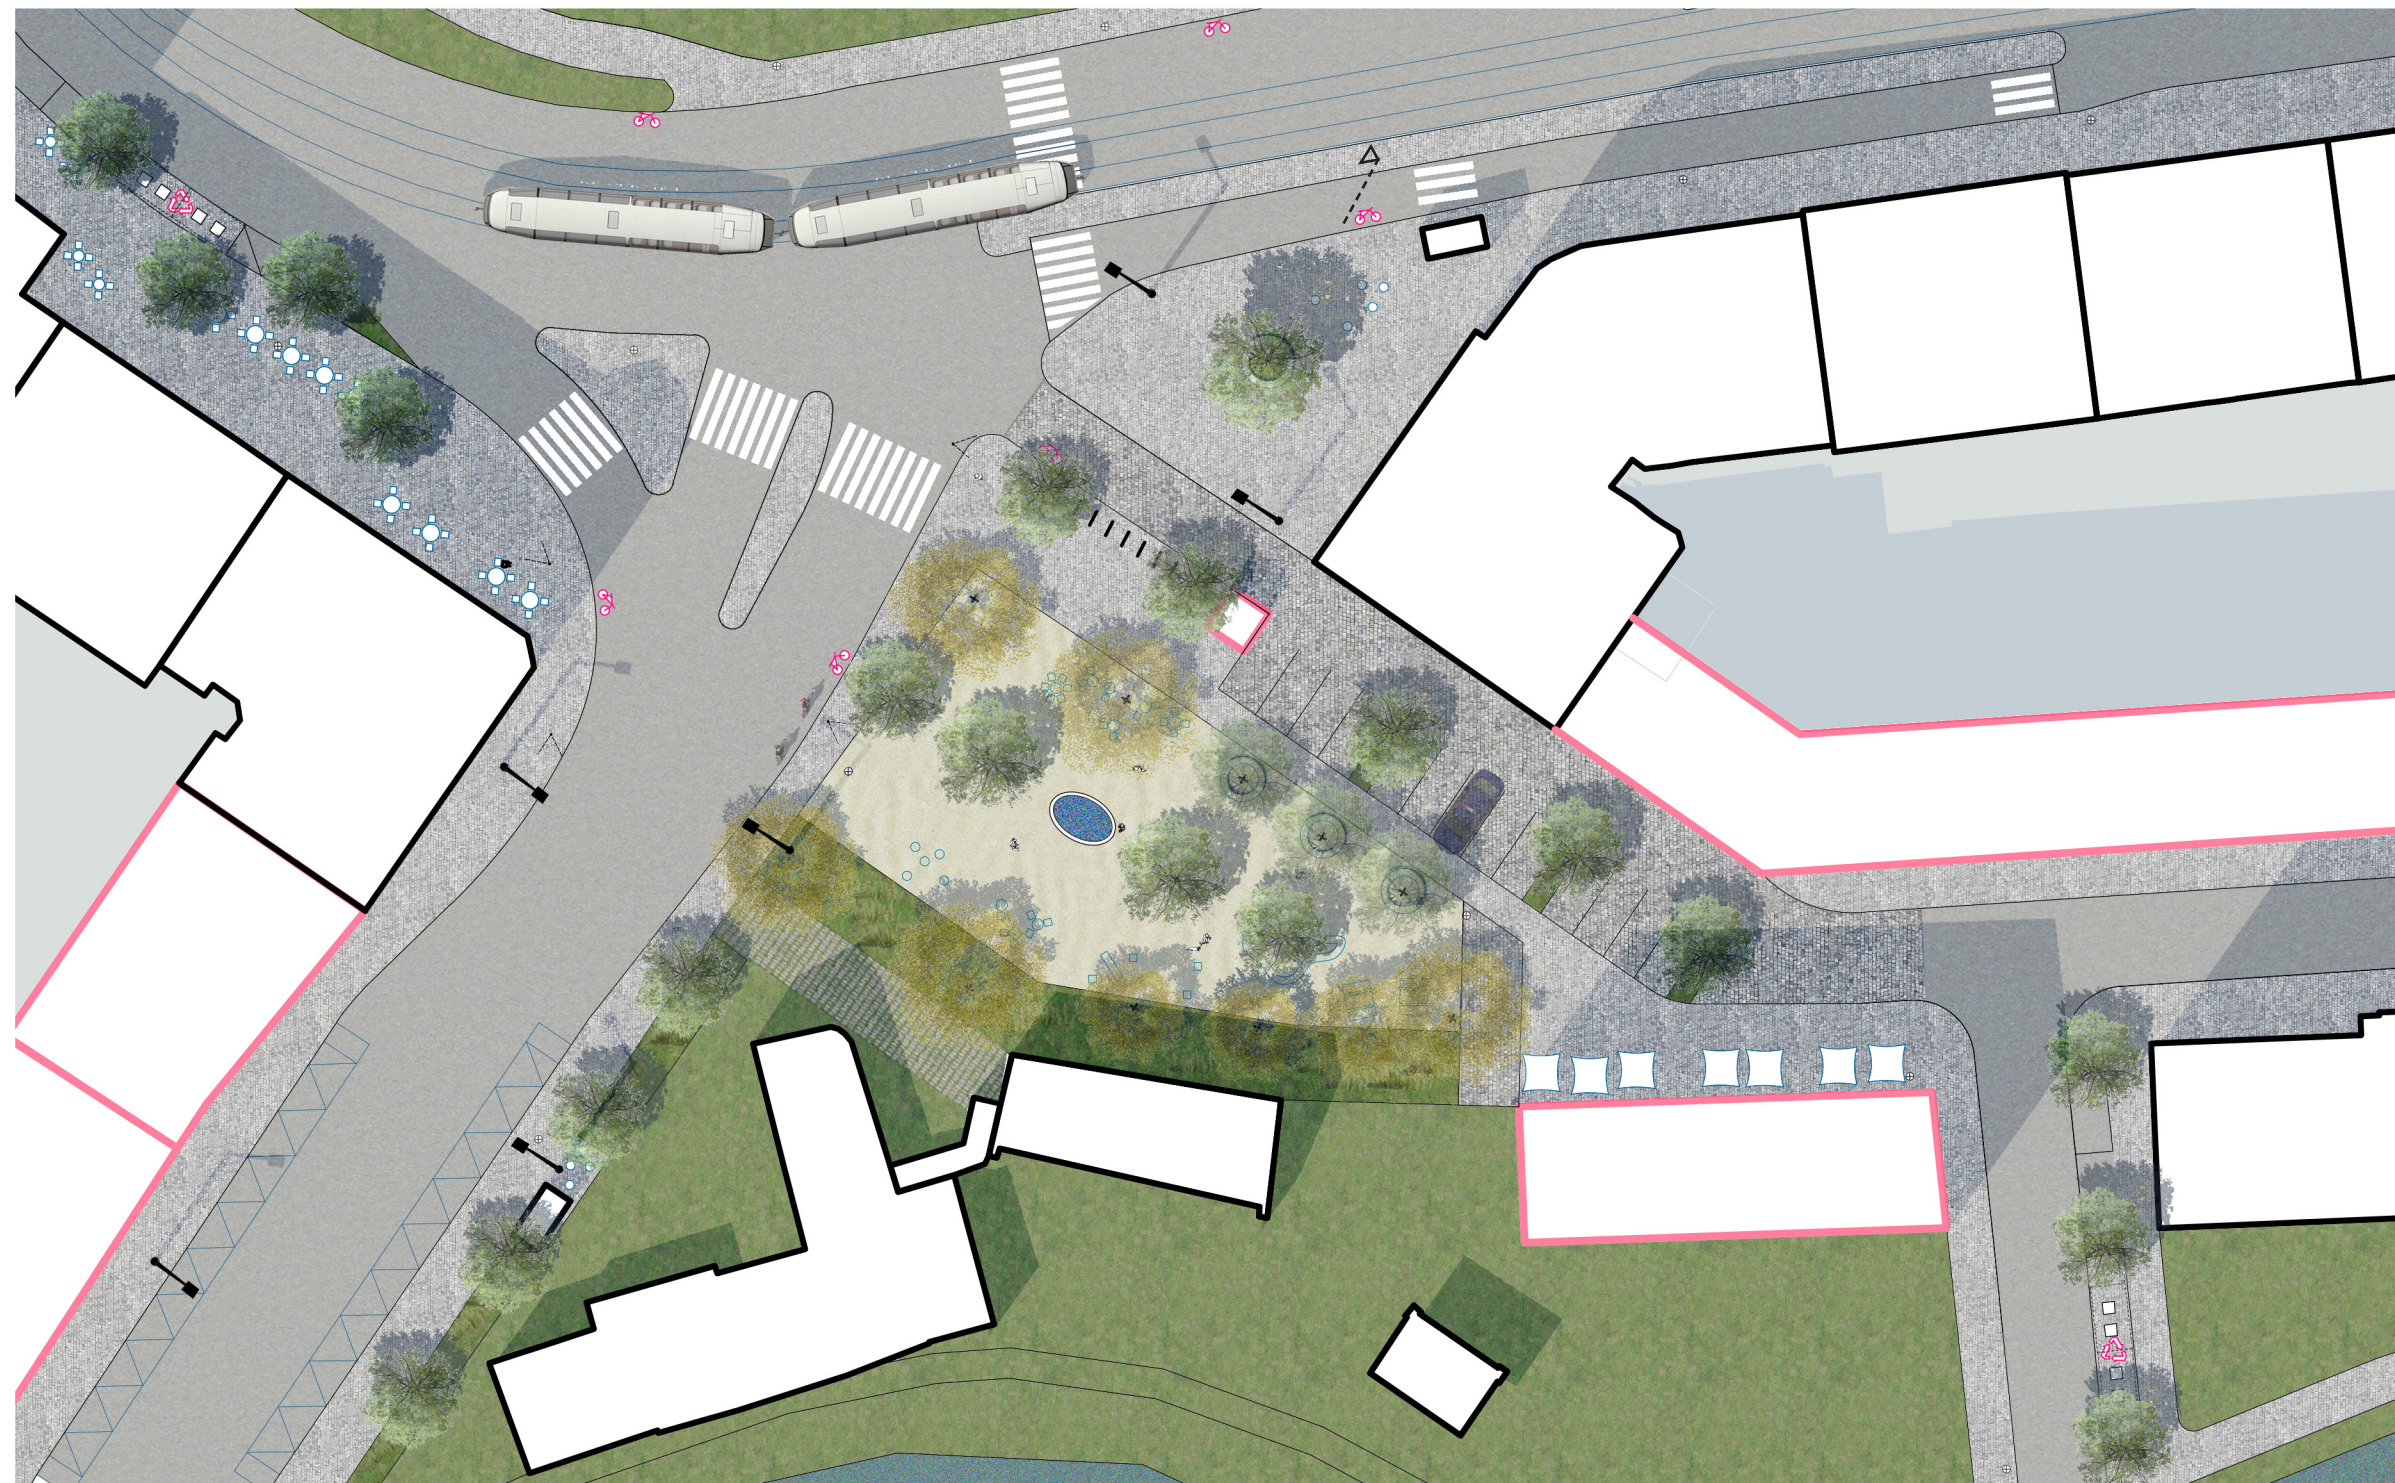







Lokální náměstí b. – detailní situace
(Michelská x Ohradní)
M 1 : 500









