


Územní studie pro nový územní plán hl. m. Prahy - lokalita Nová Harfa, část lokality U Rokytky
Hlavní výkres prostorového řešení

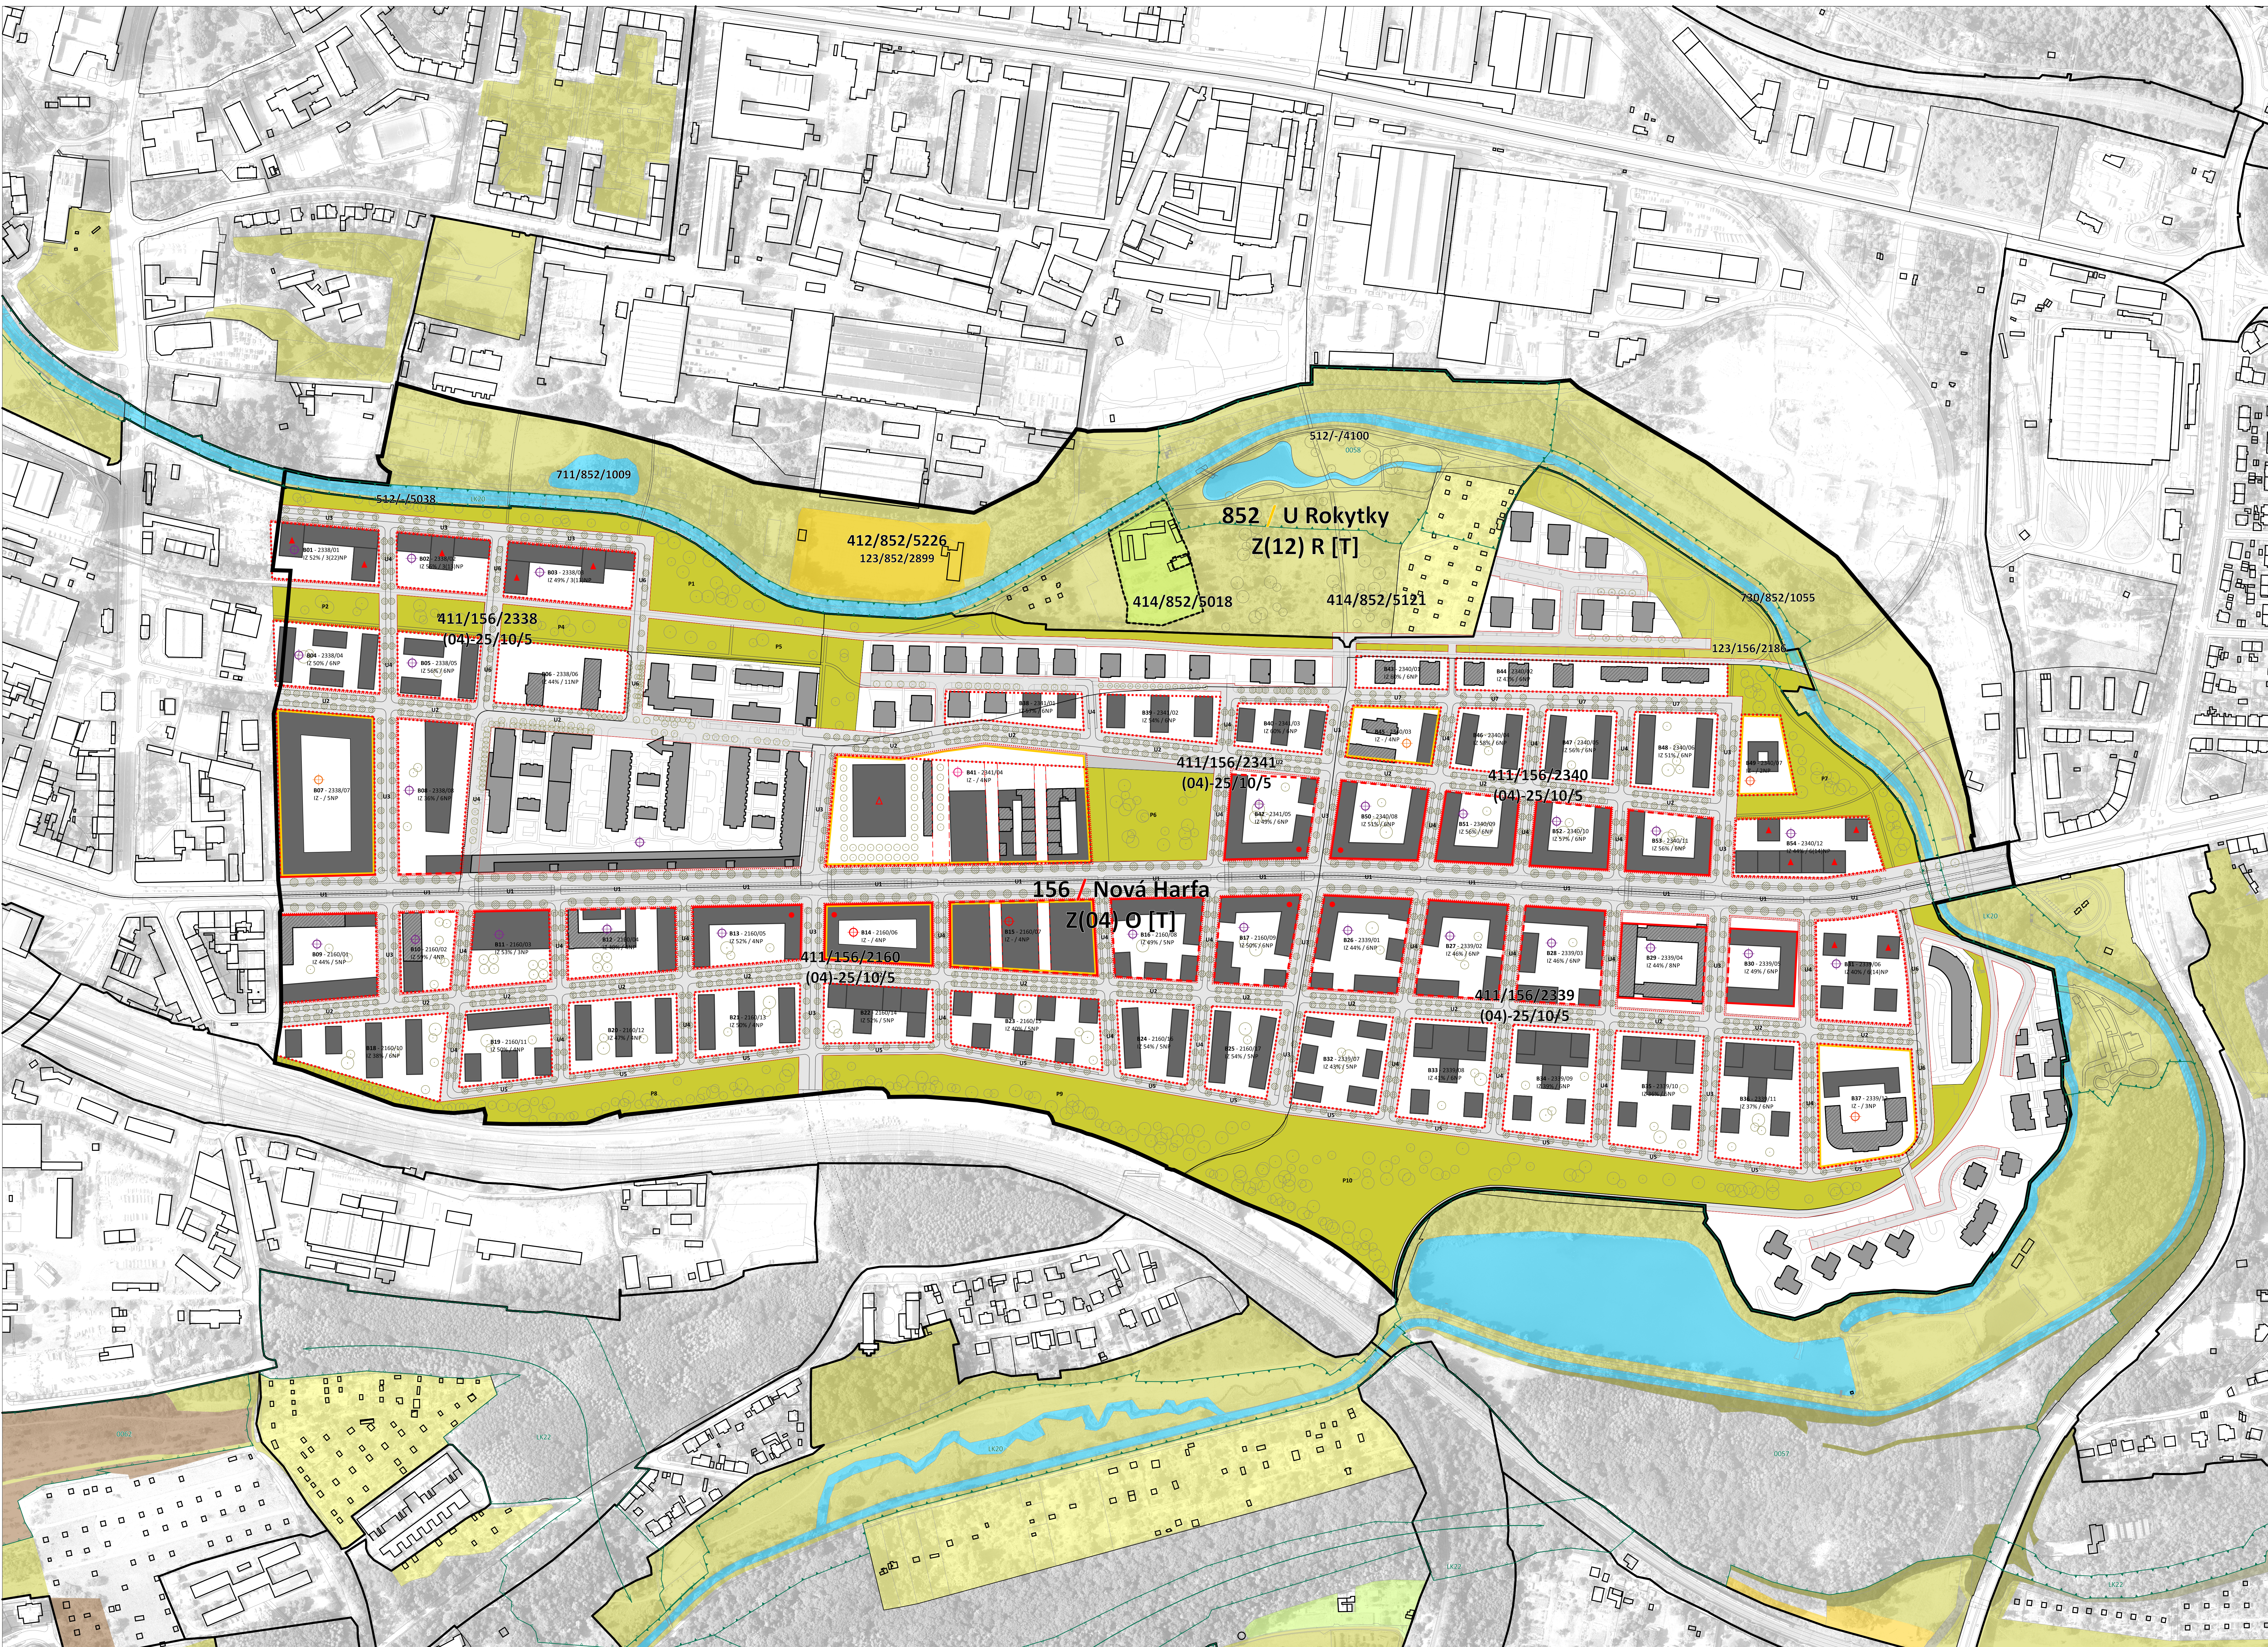

Bloky




Struktura



Členění území	
	Ortoplota mapy
	území zastavěného území
	hranice transformací ploch
	hranice lokalit
	hranice řešeného území
	území zapsané mimo řešené území
	trasování stávajících zastavěných ploch řešeného území
	trasování stávající a v odpovídající výškové charakteru
	Příklopí mořské zastavěné plochy
100 / Krajina	
	Parková plocha
	Parková plocha zpevněná
	Parková plocha lesní
	Parková plocha sadová
	Parková sportoviště
	Speciální krajina
	Zahradníka oáza, rekreační zahrada
	Voda plocha
	Stromostřep
	Vlně výsadby stromů
P1	Identifikace zastavěného bloku
200 / Město	
	Zastavěný blok
	Území prostanoví
	Území čára
	Území zastavěná čára
	Území zastavěná čára
	Vlně zastavěná čára
	Území prostanoví čára zastavěný blok
	Domovní
	Zastavěná nároží
B01 - 238/01P	Identifikace zastavěného bloku - kód bloku lokality
825/2/322/01P	Identifikace zastavěného / podstanoví (hlavní vlně)
500 / Krajinná infrastruktura	
	Lokální lezební systém v grotových hranicích
	Lokální lezební systém - krajina mase
	Lokální lezební systém v grotových hranicích
	Lokální lezební systém - krajina mase
	Směr propagační infrastruktury
600 / Doprovazní infrastruktura	
U1	Identifikace územního profilu
	Hranice komunikací - návrh
800 / Občanská infrastruktura	
	Plocha veřejné vybavenosti
	Zastavěná a sociální služby
	Služby
	Zelená
	Kultura
	Obchod (partner)

Územní studie pro nový územní plán hl. m. Prahy
lokalita Nová Harfa, část lokality U Rokytky

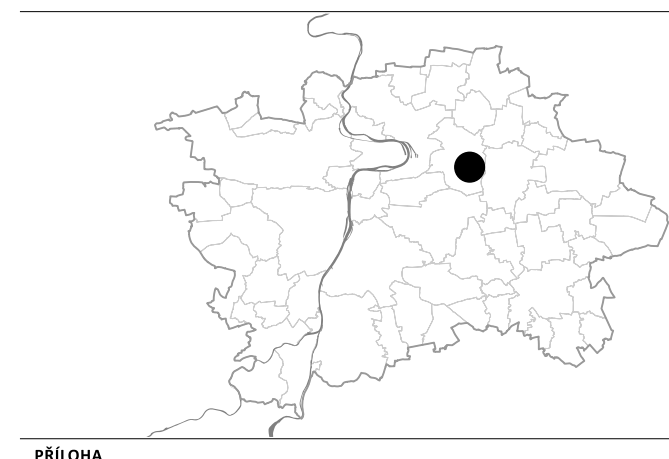

okres prostorového řešení **0**