


Územní studie pro nový územní plán hl. m. Prahy - lokalita Nová Harfa, část lokality U Rokytky

Hlavní výkres ve formě nového územního plánu bez TI

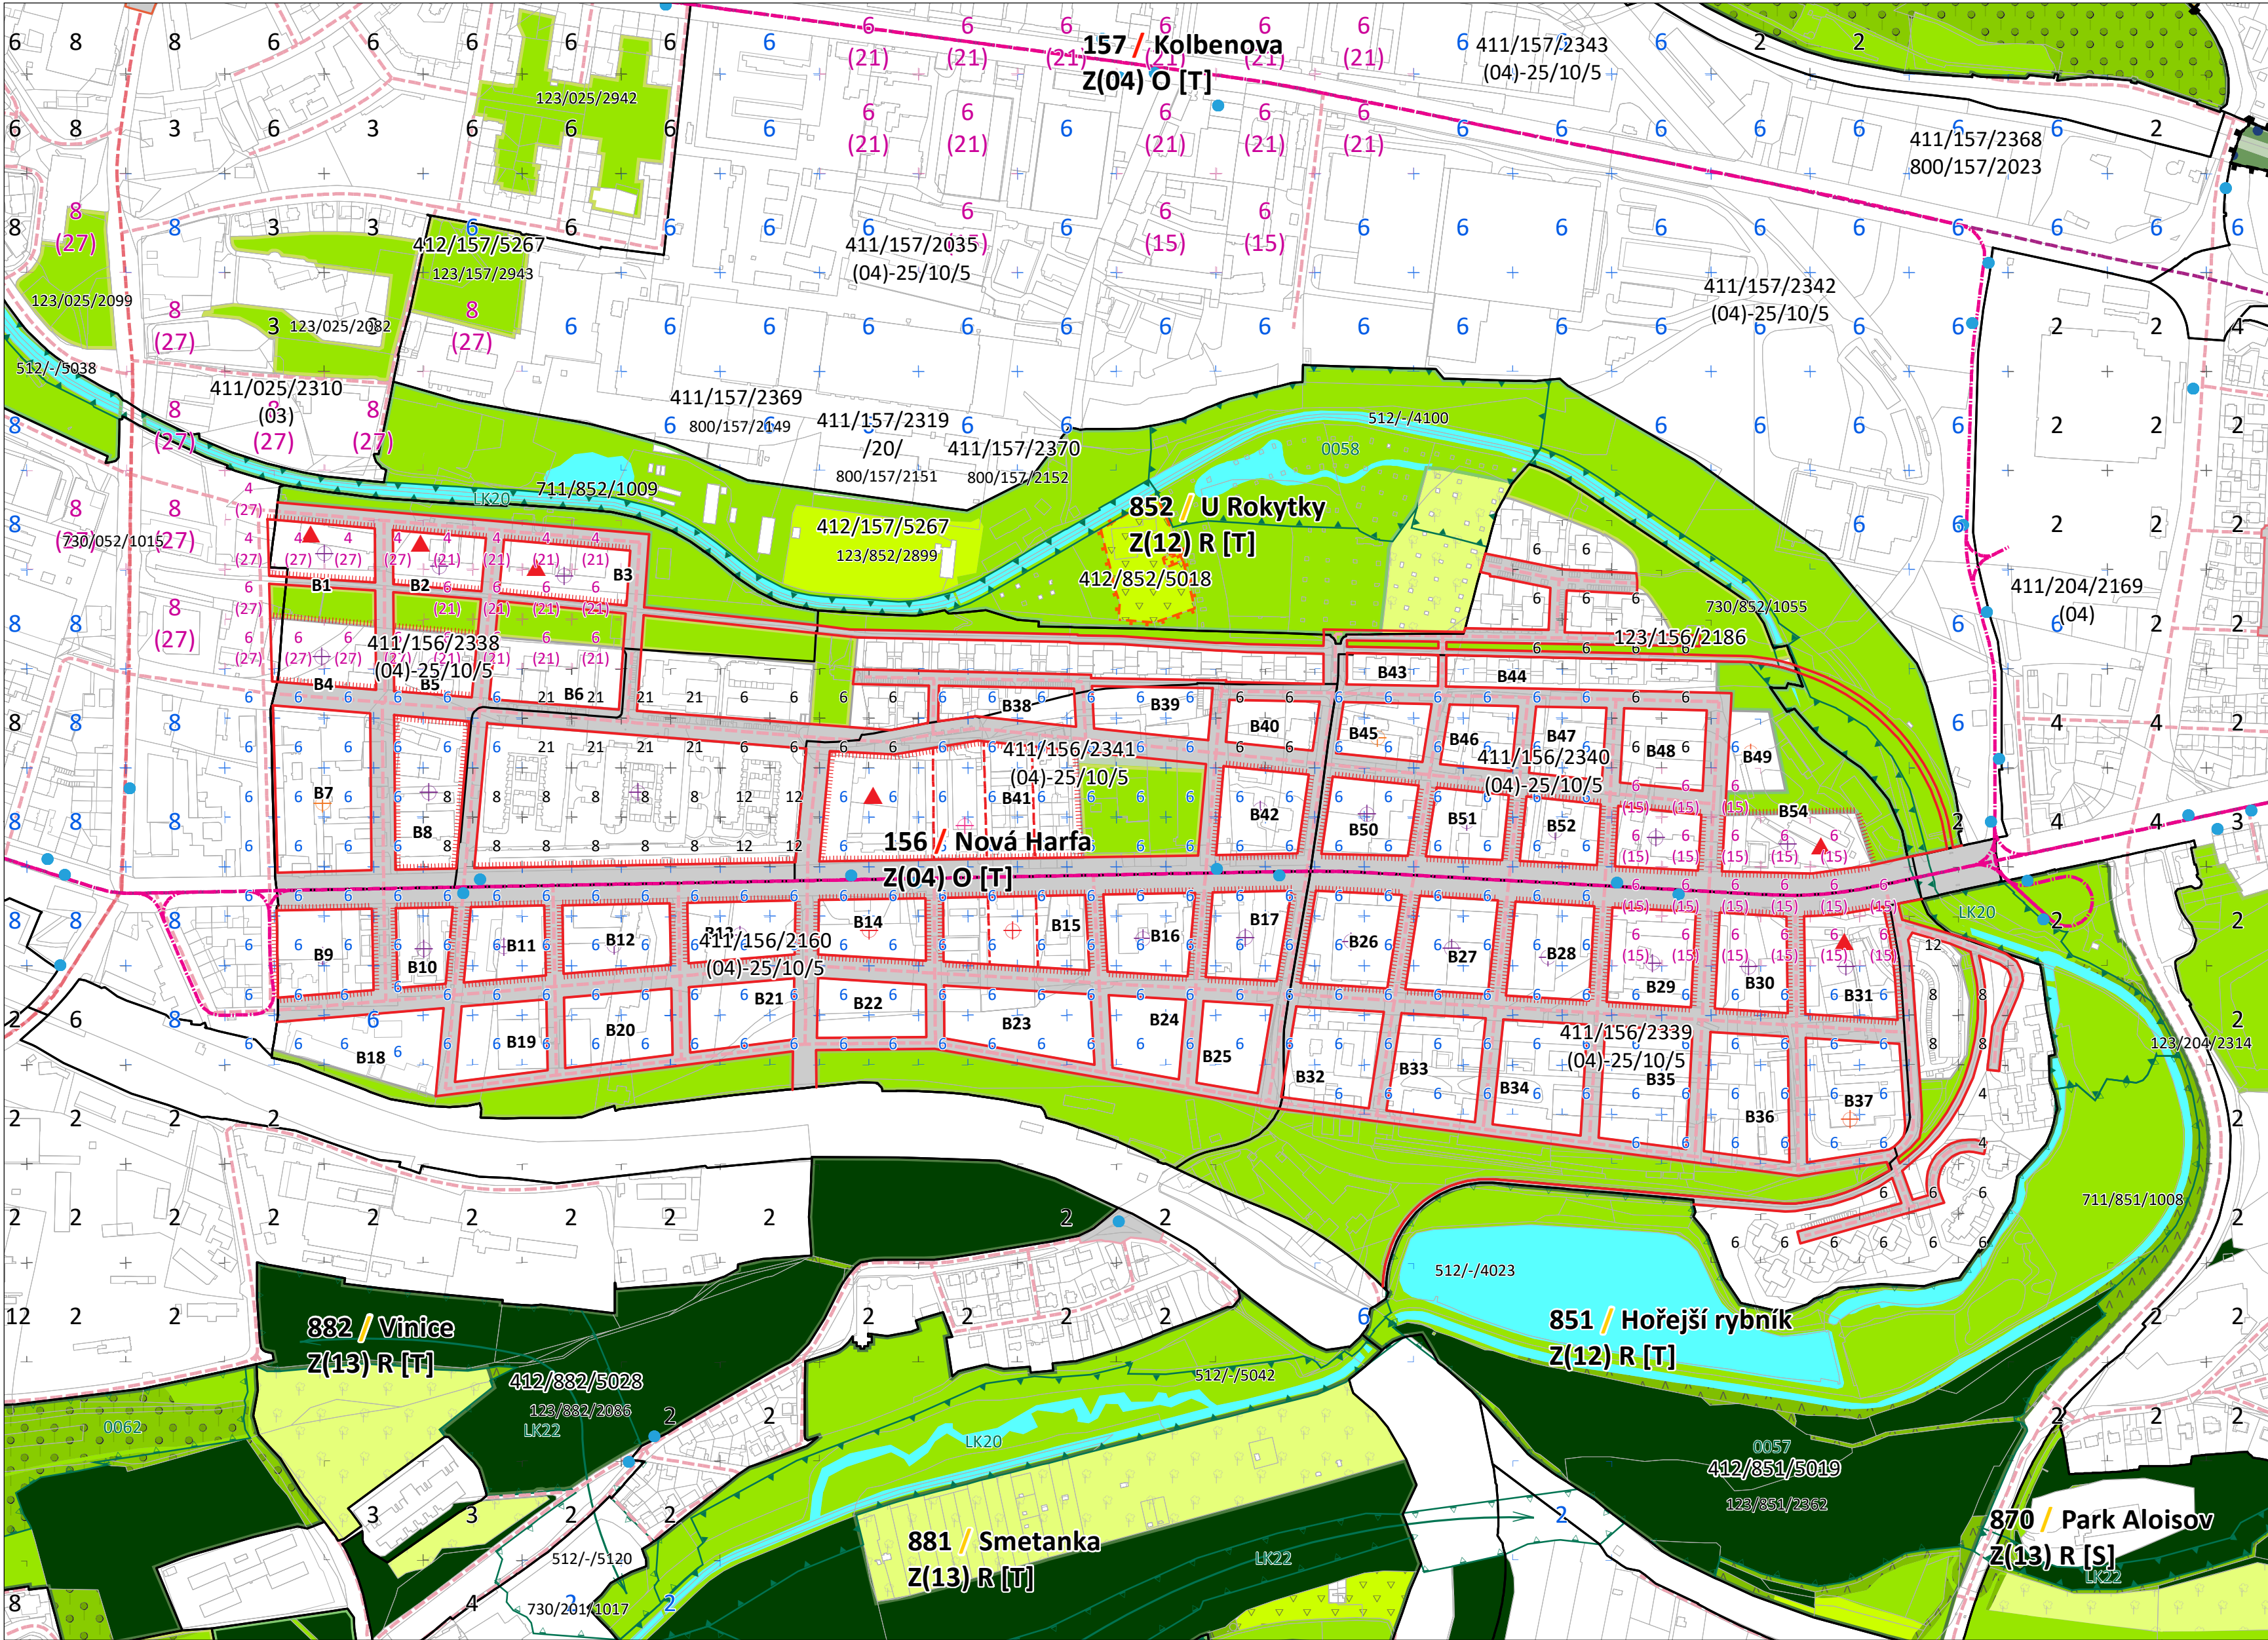

Členění území	
	Parcelní kresba
	Hranice lokality
	Hranice zastavitelného území
	Hranice zastavěného území
	Hranice zastavěných stavebního pozemku
100 / Krajina	
Hierarchie parků	
	Metropolitní park
	Čtvrťový park
	Lokalitní park
	Místní park
Podrobnější členění ploch nestavebních bloků	
	Městská parková plocha zahradní
	Městská parková plocha sadová
	Městská parková plocha lesní
	Speciální zahrada
Podrobnější členění ploch nestavebních bloků a otevřené krajiny	
	Les na lesních pozemcích
	Hřbitov
	Zahrádková osada
	Parkové sportoviště
	Zahradnictví a vinice
	Vodní plocha a vodní tok
Podrobné členění ploch otevřené krajiny	
	Pole
	Louka a pastvina
	Ovocný sad
	Les na nelesních pozemcích
	Jiná plocha s vegetací
	Jiná plocha přírodě blízká
	Zpevněná plocha, plocha stavby a plocha těžby
200 / Město	
	Stavební bloky
	B01 Identifikace bloku
	Městská parková plocha zpevněná
	Síť uličních prostranství
	Uliční prostranství - metropolitní význam
	Uliční prostranství - čtvrťový význam
	Uliční prostranství - lokalitní význam
	Uliční prostranství - místní význam
	Významné objekty, dominanty
	Výšková regulace 100x100 m / v řešeném území 50x50 m
	Náměstí (součást uličních prostranství)
	Náměstí - čtvrťové úrovně
	Náměstí - lokalitní úrovně
	Náměstí - místní úrovně
	Uliční čára
	Parter
	Veřejný průchod skrz stavební blok

500 / Krajinná infrastruktura	
	Lokální biocentrum v přesných hranicích
	Lokální biocentrum - krajní meze
	Lokální biokoridor v přesných hranicích
	Lokální biokoridor - krajní meze
	Směr propojení biokoridoru
600 / Dopravní infrastruktura	
	Zastávka MHD
	Trasa tramvaje
800 / Občanská infrastruktura	
	Zdravotní a sociální služby (umístěno na blok)
	Školství (umístěno na blok)
	Správa (umístěno na blok)
	Kultura (umístěno na blok)
	Obchod (umístěno na blok)

Územní studie pro nový územní plán hl. m. Prahy

lokalita Nová Harfa, část lokality U Rokytky

PROJEKT

POŘIZOVATEL

ZHOTOVITEL

SPOLUPRÁCE

DATUM

MĚŘÍTKO

Magistrát hl. m. Prahy

Odbor územního rozvoje

Jungmannova 35/29, 110 00 Praha 1

PRAHA

PRAHA

PRAHA

PRAHA

PRAHA

Žaluda, projektová kancelář

Železná 493/20, Praha 1, 110 00

Ing. Eduard Žaluda ČKA 4077

a23 architekti

Ing. arch. Michaela Dejarová, Ing. arch. Karel Filsak

03/2018

1 : 5 000

PRÍLOHA

Hlavní výkres ve formě nového územního plánu bez TI

08a