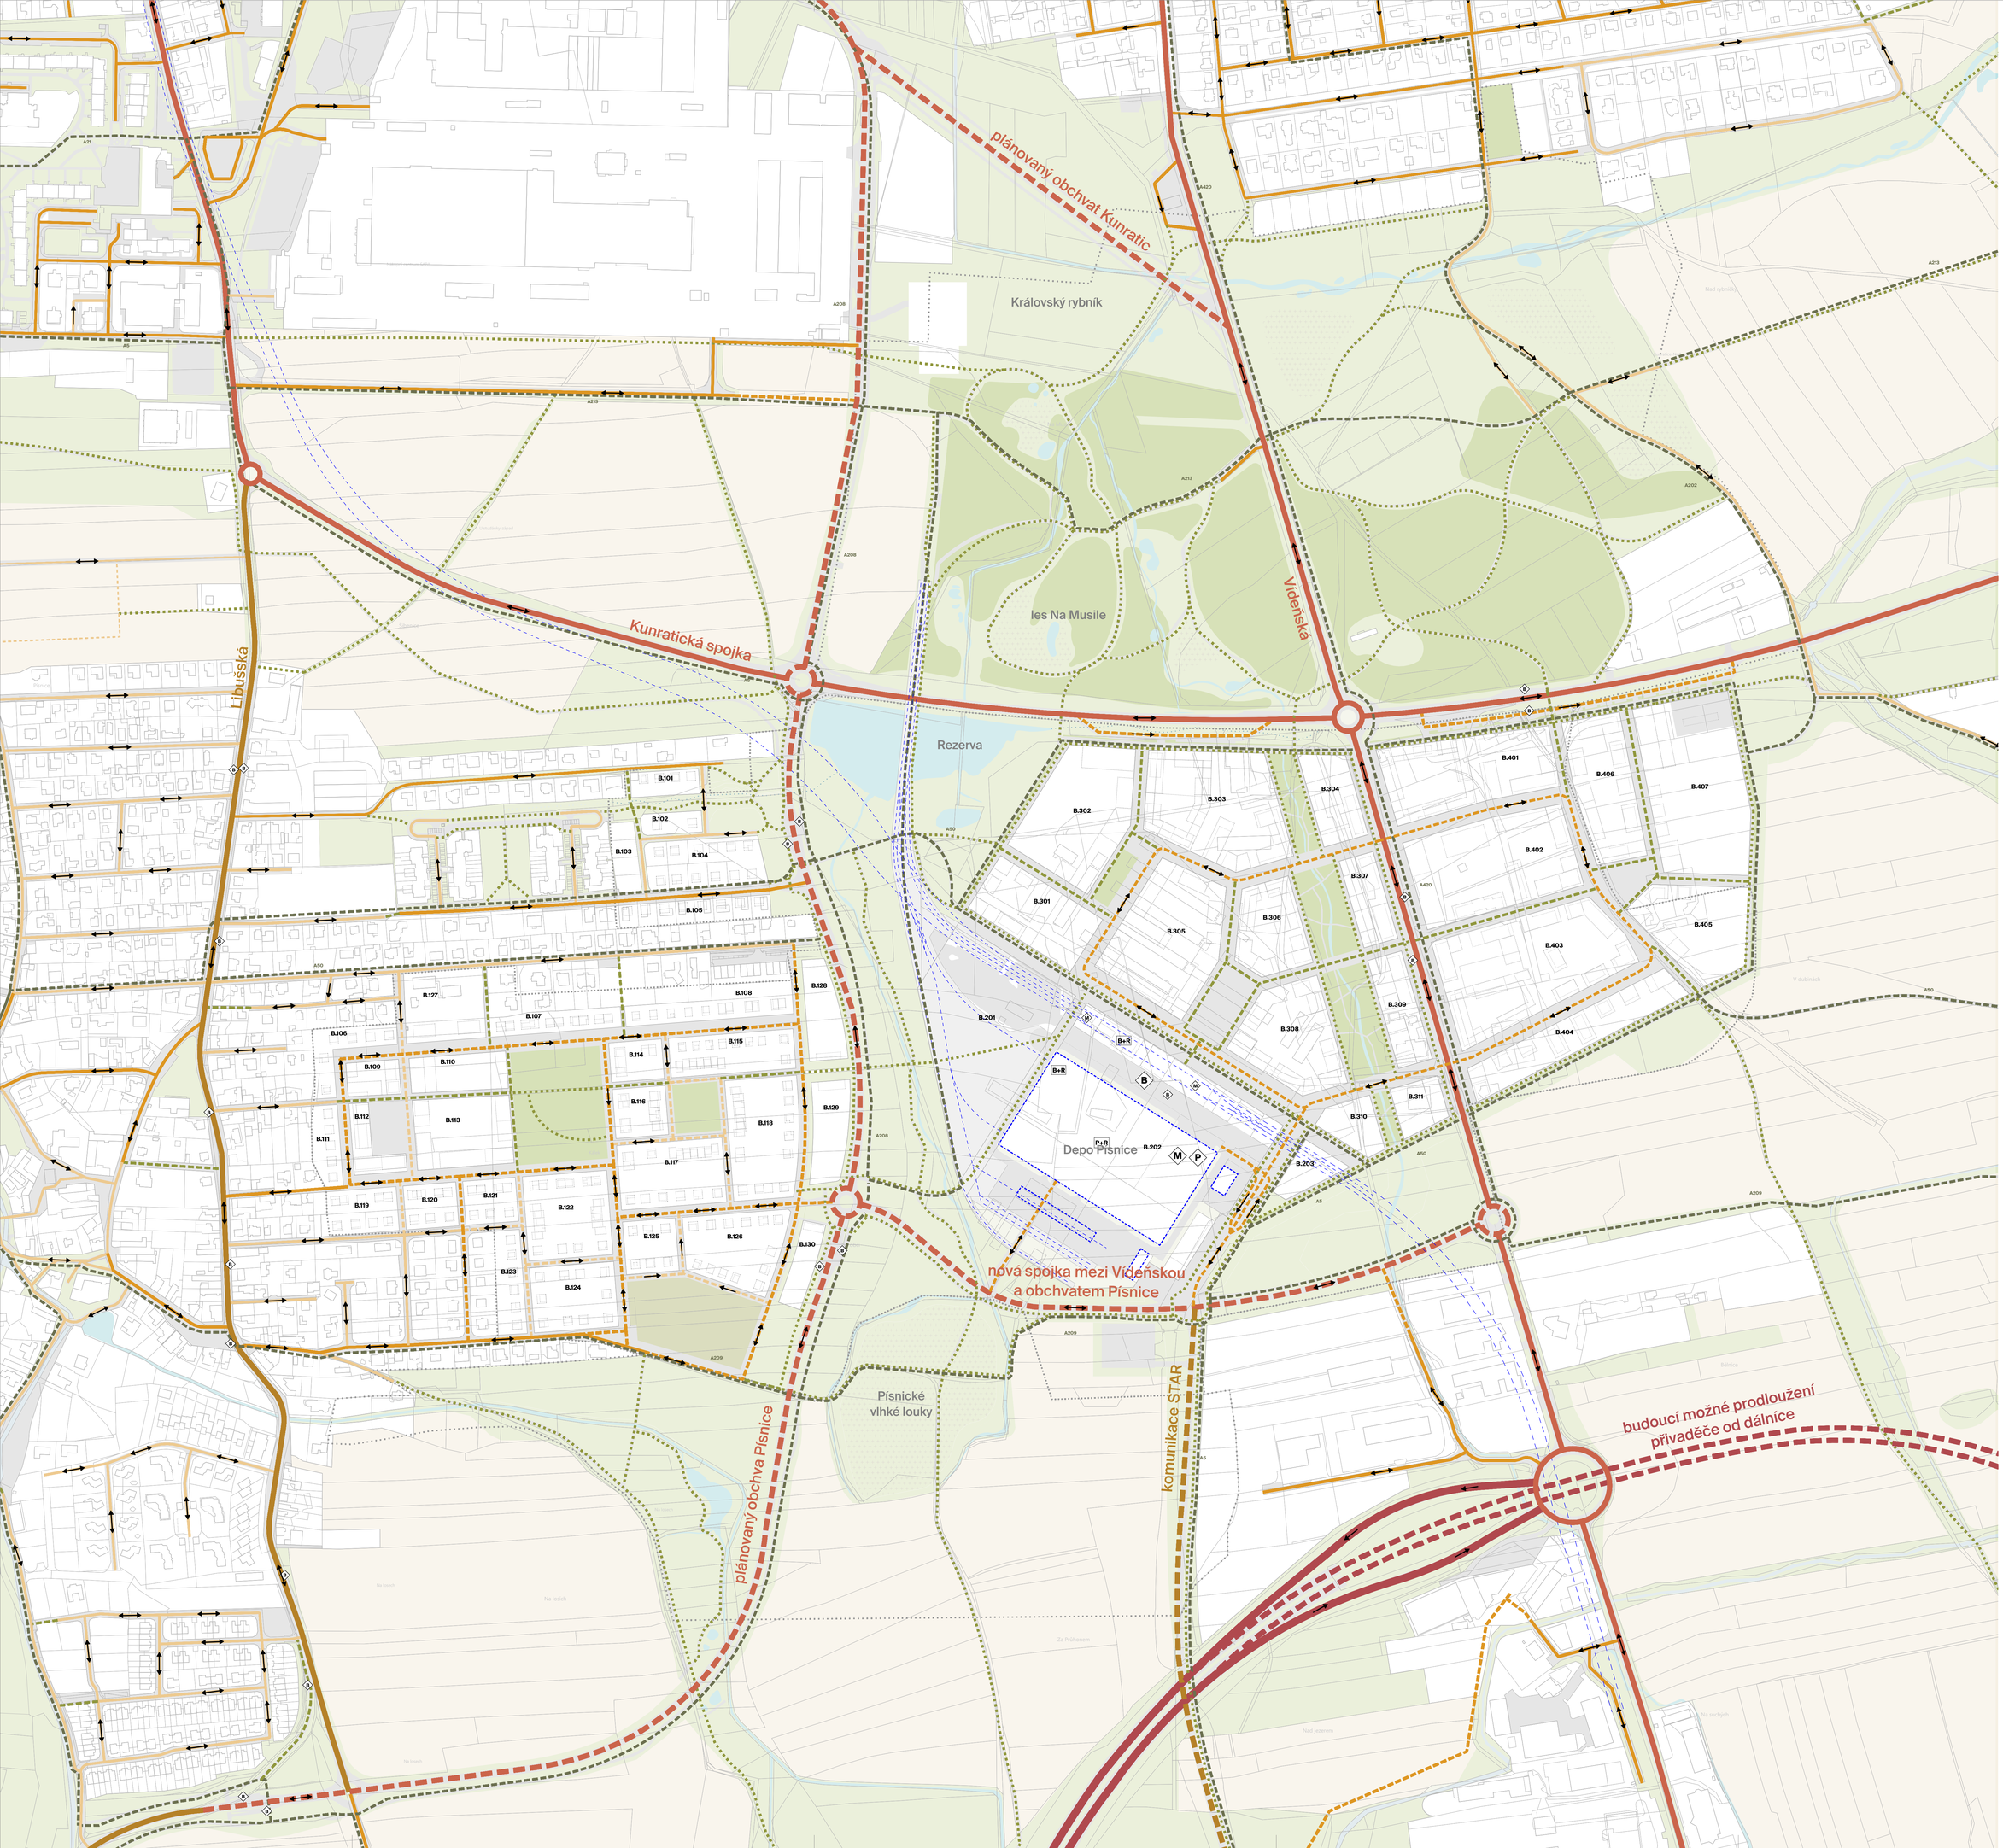

LEGENDA

- Stavební blok
- Zástavba - stav
- Zástavba - návrh
- Orná půda
- Zpevněné plochy
- Vodní plochy
- Zeleň - městský park
- Zeleň - přírodní plocha
- Louka a pastviny
- Dálnice - stav
- Dálnice - návrh - prodloužení Vestecké spojky
- Místní komunikace I. třídy - stav
- Místní komunikace I. třídy - návrh
- Místní komunikace II. třídy - stav
- Místní komunikace II. třídy - návrh
- Místní komunikace III. třídy - stav
- Místní komunikace III. třídy - zóna 30 - návrh
- Místní komunikace IV. třídy - stav
- Místní komunikace IV. třídy - obytné zóny - návrh
- Místní komunikace IV. třídy - pěší zóny - návrh
- Pěší propojení
- Cyklostezka
- Trasa Metra
- Schéma Depa
- Autobusová zastávka / autobusové nádraží
- Výstup z metra / depo metro
- Záchytné parkoviště P+R
- Krytá parkování pro kola

0 25 50 100 125 m
1 : 2 500

pořizovatel
Magistrát hlavního města Prahy,
odbor územního rozvoje
Mariánské náměstí 2, 110 01, Praha 1

zpracovatel
Pavel Hnilička Architects+Planners, s.r.o.
Cukrovarnická 46, 162 00 Praha 6
IČ: 28490771
T: +420 233 344 575 E: info@phap.cz

zpracovatel části
Pavel Hnilička
Martin Jirsa
Antonin Topinka
Marek Řehoř
Terezie Mervartová
Klára Hechtová
Veronika Šmejcká

doprava/ Josef Filip, Petr Vopalecký

krajina/ Magdaléna Myšková Kaščáková

MZI/ Petr Formánek, Jan Šácha

technická infrastruktura/ Petr Hrdlička

formát	měřítko	datum	revize
840 x 1000	1:2500	10/2025	00

projekt
Územní studie Depo Písnice a okolí

část
NÁVRHOVÁ ČÁST - PRO VEŘEJNÉ PROJEDNÁNÍ

název výkresu

VÝKRES DOPRAVNÍ INFRASTRUKTURY

projekt	část	číslo výkresu
173	ST N	B.5